



ŘEZ KONSTRUKCÍ FV PANELŮ

PŘITÍŽENÉ FV PANELY

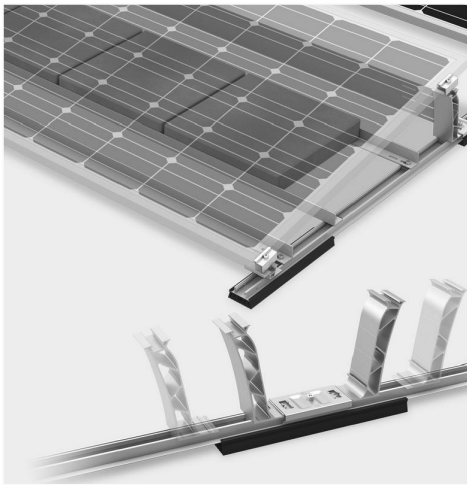



Zdroj obrázku: www.k2-systems.com

FV KONSTRUKCE S PANELY

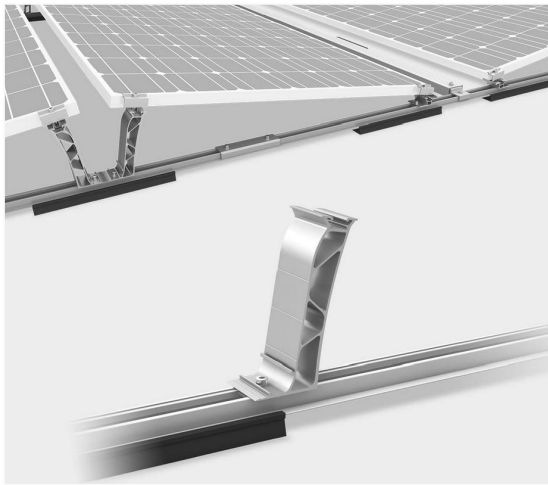

Zdroj obrázku: www.k2-systems.com

FV PANEL O VÝKONU 450 W_p
M 1:30

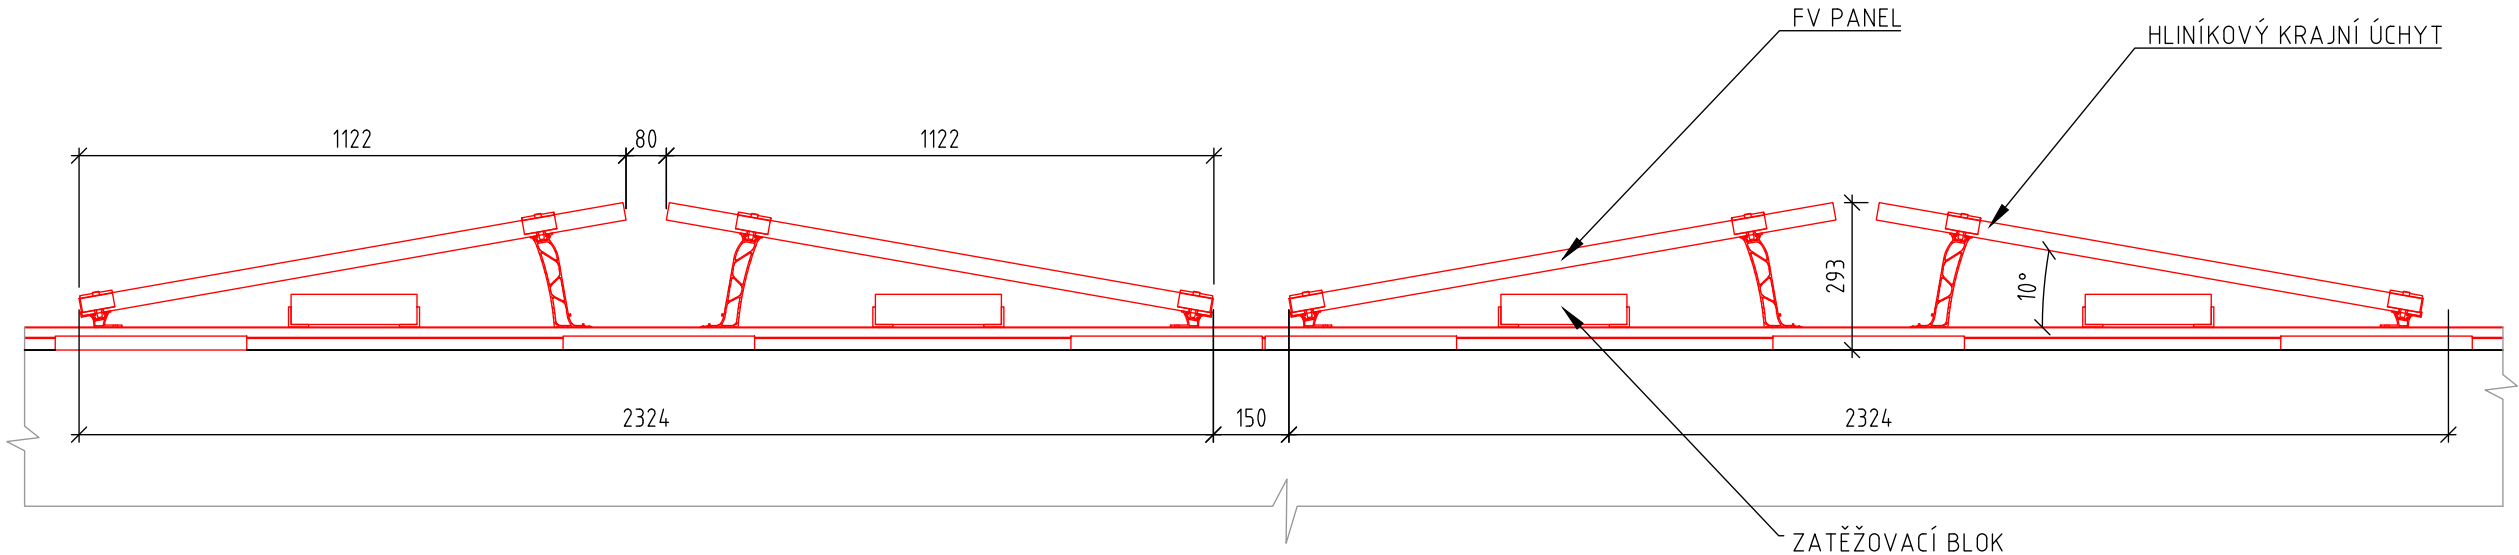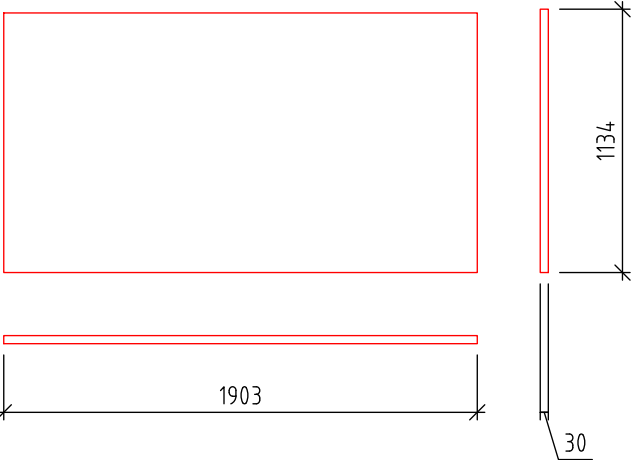

SPECIFIKACE FV PANELŮ:

TYP PANELU:	FV PANEL O VÝKONU 450 W _p
ORIENTACE PANELU:	VÝCHOD-ZÁPAD
SKLON PANELŮ VŮČI STŘEŠNÍ ROVINĚ:	10°
ÚČINNOST PANELU:	≥20,9

LEGENDA:

- NOVÉ KONSTRUKCE A FV PANELY
- STÁVAJÍCÍ KONSTRUKCE STŘECHY

AUTORIZOVANÁ OSOBA:	KONTROLOVAL:	VYPRACOVAL:	<div>pkv</div>
Ing. PETR FEIERFEIL	Ing. JAN PETR	Ing. NATALIA ERYSHOVA	
PROJEKTANT:	PKV BUILD s.r.o.	IČO: 281 49 785	
INVESTOR:	Město Břeclav	IČO: 002 83 061	
KRAJ:	Jihomoravský		
MÍSTO STAVBY:	síd. Dukelských hrdinů 2747/4a, 69002 Břeclav parc.č. 3304 k.ú. Břeclav [613584]		
NÁZEV PROJEKTU:	FVE Městské muzeum a galerie		ZAKÁZKOVÉ Č.: FVE-2024-000123
OBSAH VÝKRESU:	ŘEZ KONSTRUKCÍ FV PANELŮ		STUPEŇ PD: DÚR/DSP/DPS
			DATUM: 09/2024
			FORMÁT: 2 A4
			MĚŘÍTKO: 1:15
		Č. VÝKR.: D.2.6	Č. PARÉ: