


OBCHODNÍ MĚŘENÍ

STÁVAJÍCÍ ELEKROMĚROVÝ ROZVADĚČ RE

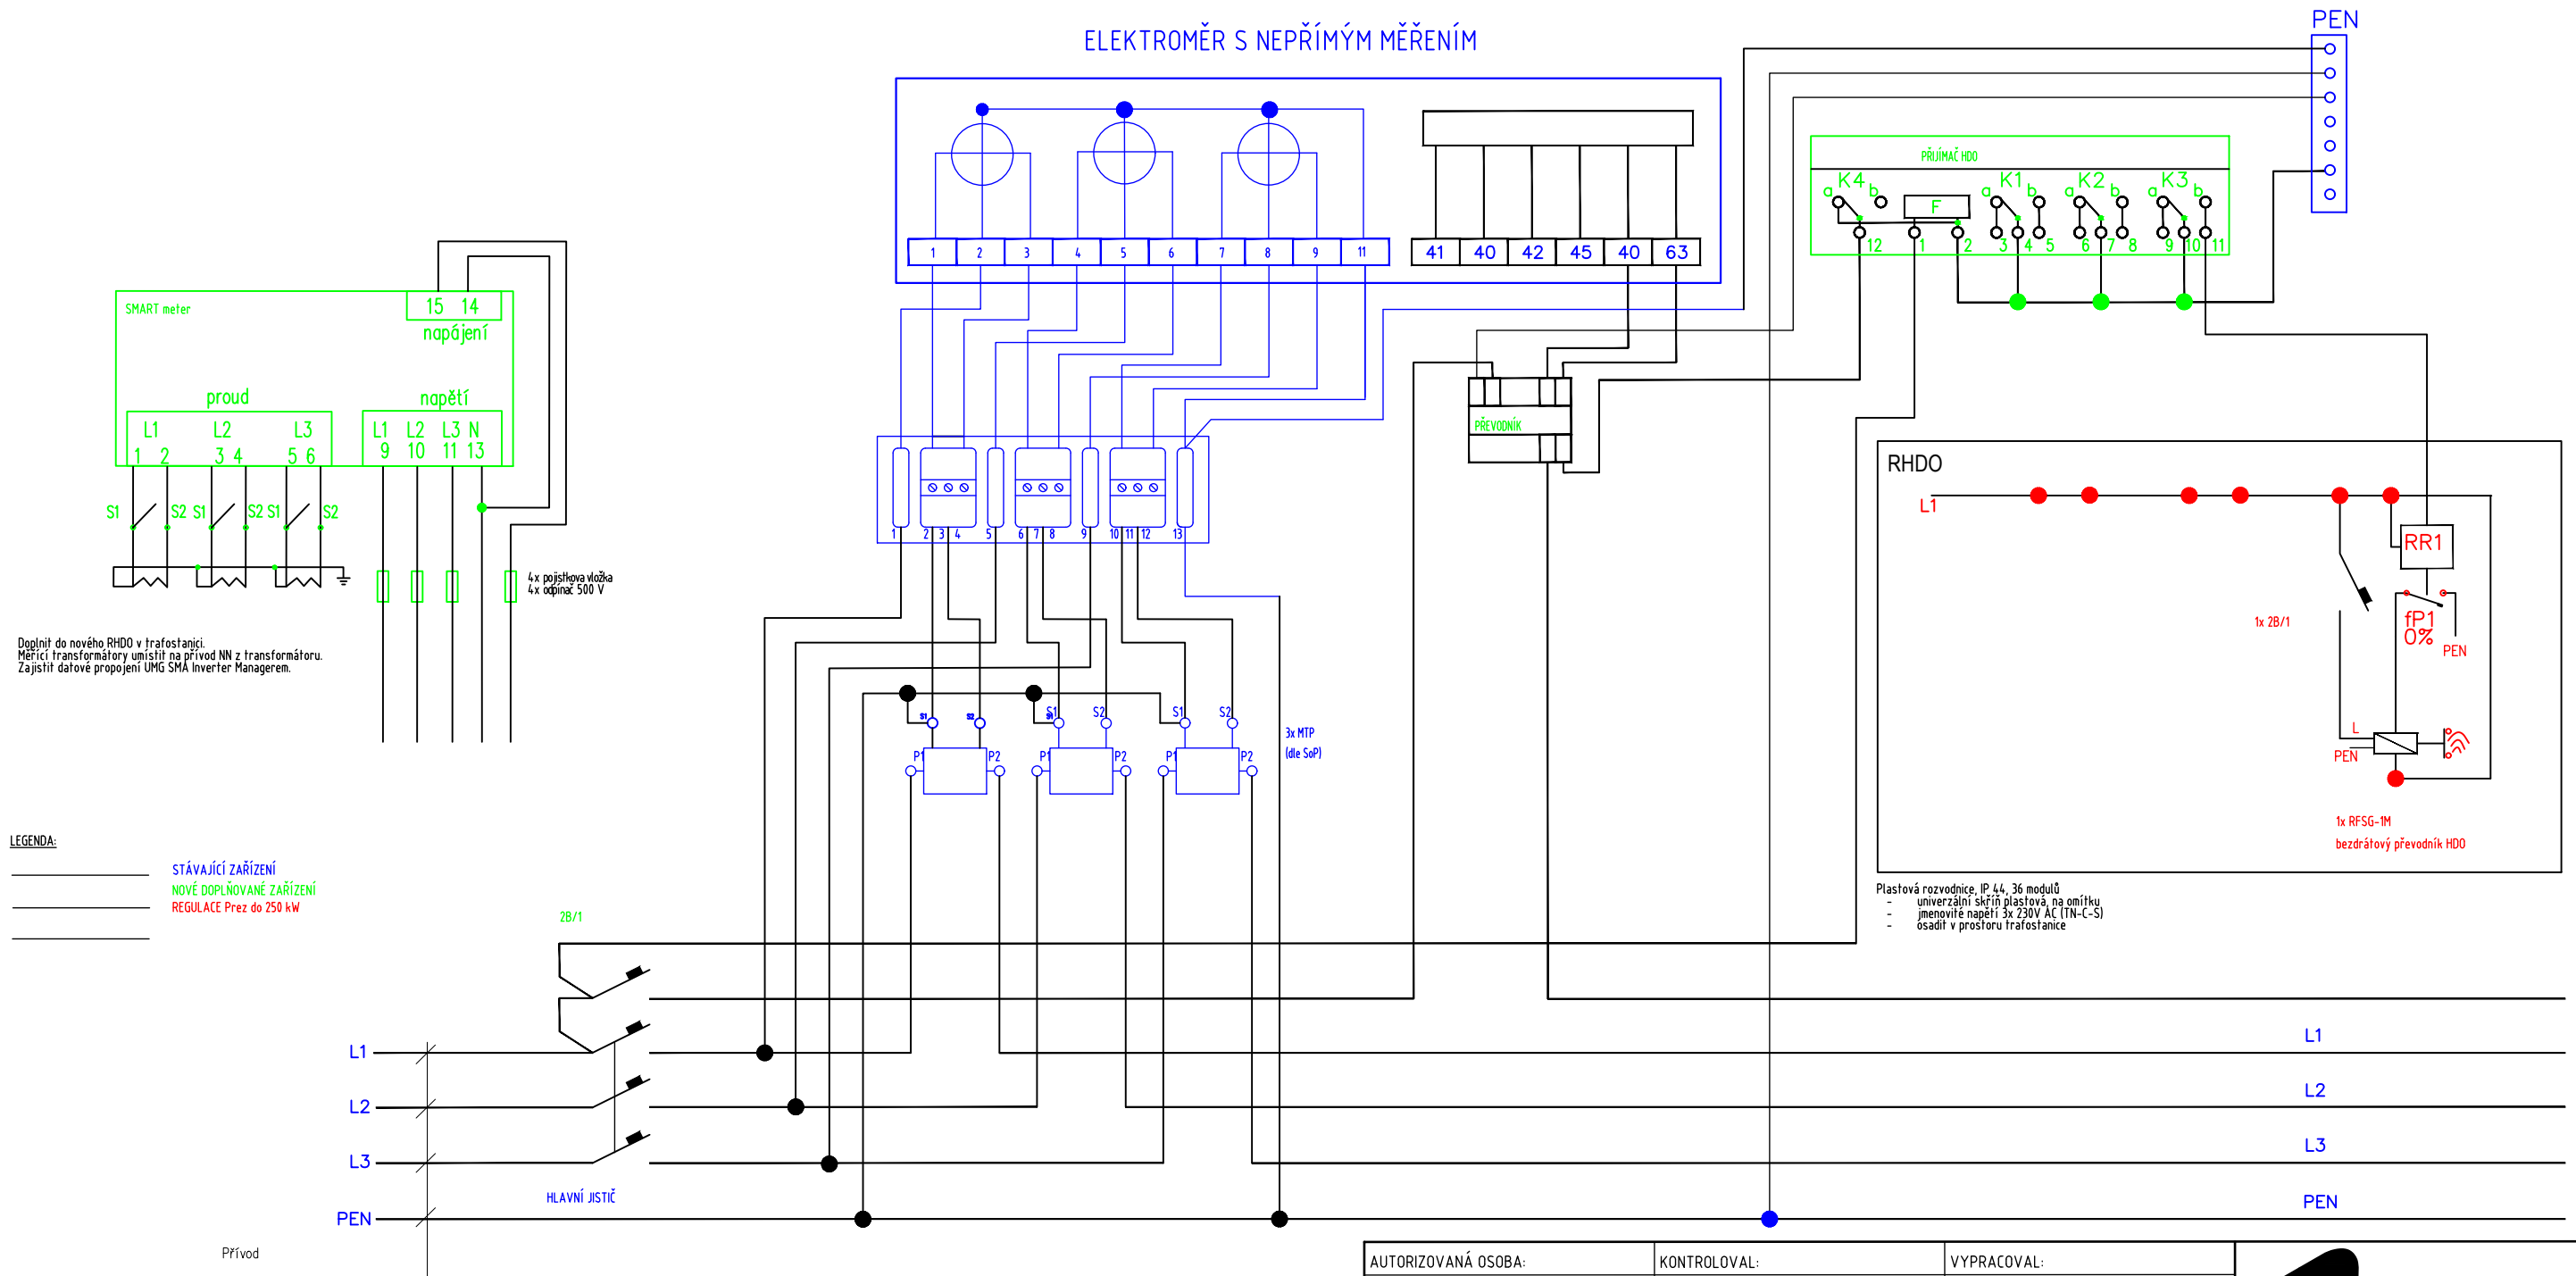


POZNÁMKA:

Napěťová soustava:
- NN:3NPE AC, 50Hz, 400/230 V/TN-C-S, 2 DC 1000V IT

Ochrana před nebezpečným dotykem – obecně – NN samočinným odpojením od zdroje v síti TN-C do 1000V: dle ČSN 33 2000-4-41 ed.3
Vodiče pro ovládání a spínání spotřebičů H07V-U/CY 1,5mm

Měření nepřímé, průběhové.
Provozovateli DS bude na vyžádání poskytnuta telekomunikační linka zakončená zásuvkou a pomocné napájecí napětí.
Dále bude připravena zásuvka - záložní napájení 230V.

AUTORIZOVANÁ OSOBA:		KONTROLOVAL:	VYPRACOVAL:		
Ing. PETR FEIERFEIL		Ing. JAN PETR	Ing. NATALIA ERYSHOVA		
PROJEKTANT:	PKV BUILD s.r.o.		ičo: 281 49 785		
INVESTOR:	Město Břeclav		ičo: 002 83 061		
KRAJ:	Jihomoravský				
MÍSTO STAVBY:	Školní 1589/16, 69003 Břeclav parc.č. 118/1 k.ú. Břeclav [613584]				
NÁZEV PROJEKTU: FVE ZŠ Jana Noháče				ZAKÁZKOVÉ Č.: FVE-2024-000123	
				STUPEŇ PD: DÚR/DSP/DPS	Č. PARÉ:
OBSAH VÝKRESU: OBCHODNÍ MĚŘENÍ				DATUM: 09/2024	
				FORMÁT: 2 A4	
				MĚŘÍTKO: -	
				Č. VÝKR.: D.2.5	