



ŘEZ KONSTRUKCÍ FV PANELŮ

FV PANEL O VÝKONU 455 Wp

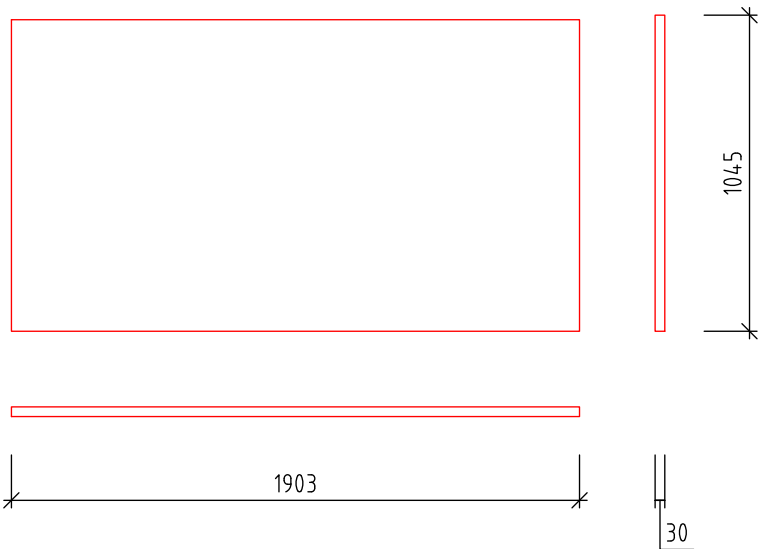

SCHÉMATICKÝ ŘEZ KONSTRUKCÍ FV PANELŮ


- LEGENDA:
- NOVÉ KONSTRUKCE A FV PANELY
 - STÁVAJÍCÍ KONSTRUKCE STŘECHY

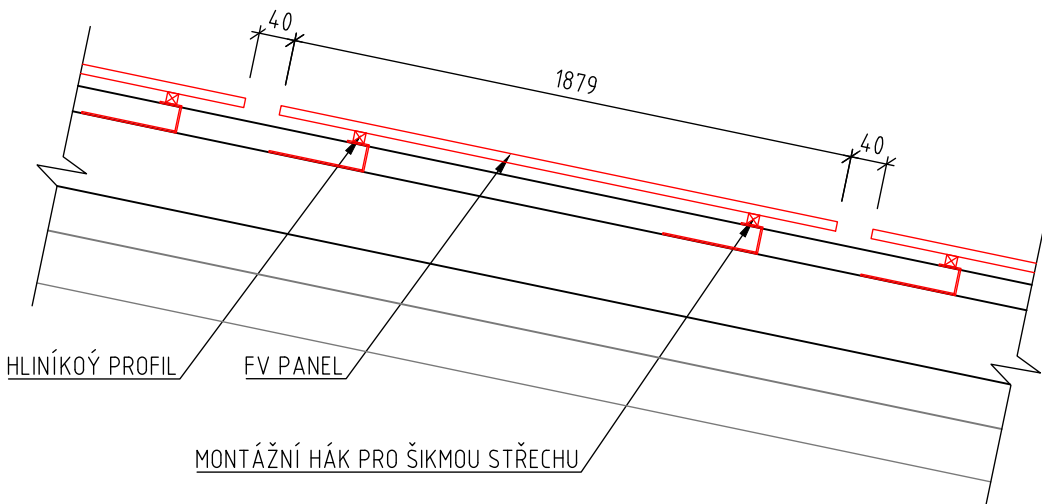


SPECIFIKACE FV PANELŮ:

TYP PANELU: FV PANEL O VÝKONU 455 Wp
ORIENTACE PANELU: JV, JZ
SKLON PANELŮ VŮČI STŘEŠNÍ ROVINĚ: KOPÍRUJE SLON PANELU
ÚČINNOST PANELU: ≥20,9

SCHÉMA MONTÁŽE FV PANELŮ

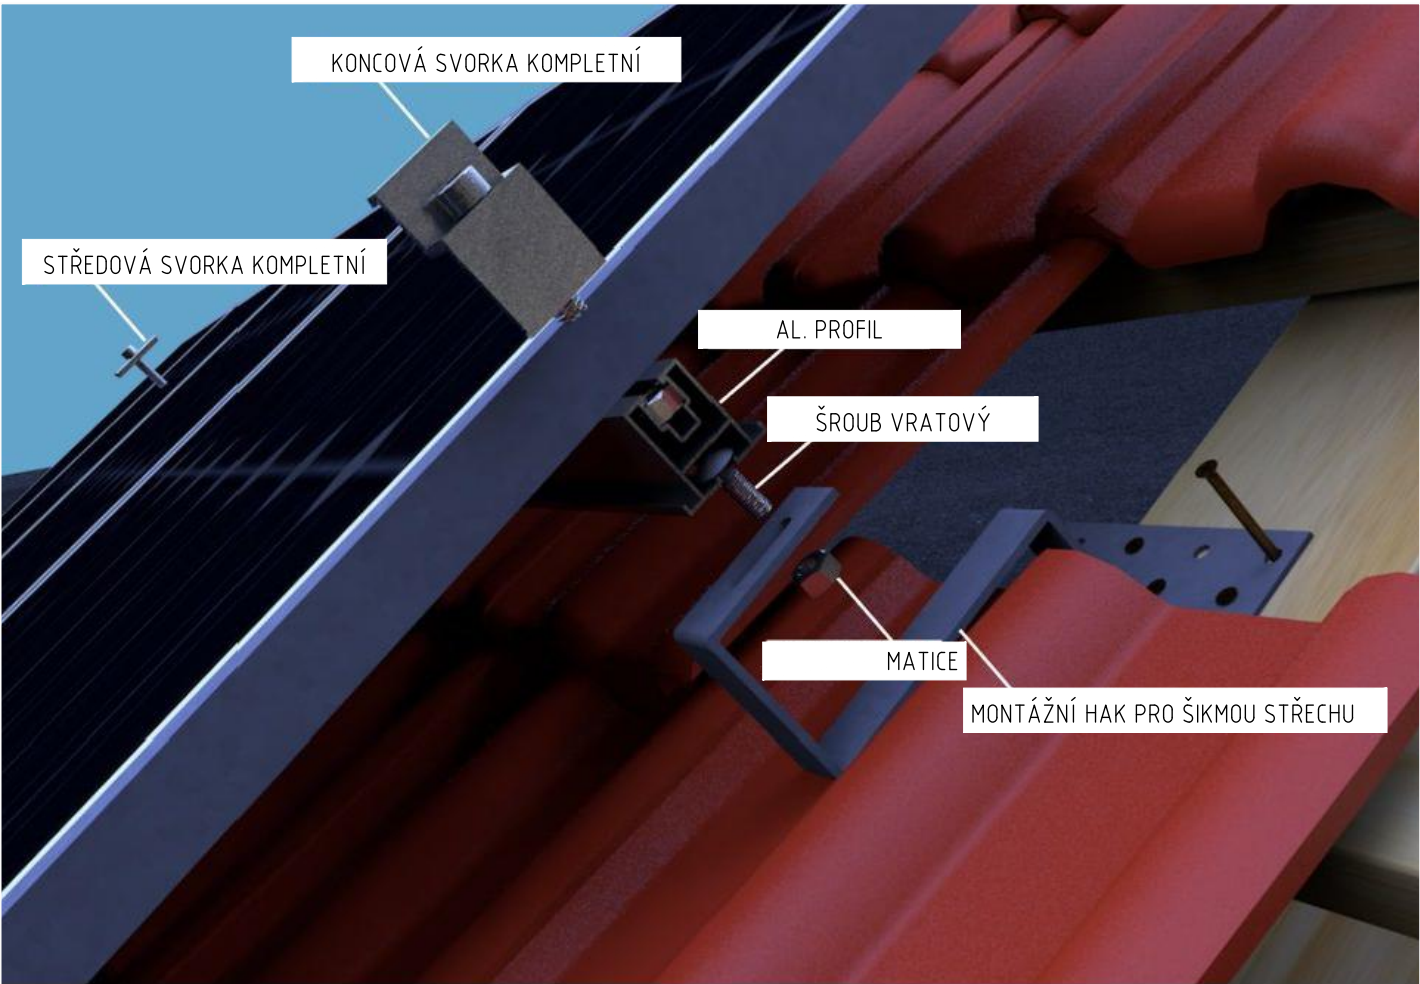

Zdroj obrázku www.vselektro.eu

AUTORIZOVANÁ OSOBA:		KONTROLOVAL:	VYPRACOVAL:	<div></div>	
Ing. PETR FEIERFEIL		Ing. JAN PETR	Ing. NATALIA ERYSHOVA		
PROJEKTANT:	PKV BUILD s.r.o.		ičo: 281 49 785		
INVESTOR:	Město Břeclav		ičo: 002 83 061		
KRAJ:	Jihomoravský				
MÍSTO STAVBY:	Školní 1589/16, 69003 Břeclav parc.č. 118/1 k.ú. Břeclav [613584]				
NÁZEV PROJEKTU:				ZAKÁZKOVÉ Č.: FVE-2024-000123	
FVE ZŠ Jana Noháče				STUPEŇ PD:	DŮR/DSP/DPS
				DATUM:	09/2024
				FORMÁT:	2 A4
				MĚŘÍTKO:	1:25
				Č. VÝKR.:	D.2.6
OBSAH VÝKRESU:				Č. PARÉ:	
ŘEZ KONSTRUKCÍ FV PANELŮ					