


KATASTRÁLNÍ SITUAČNÍ A KOORDINAČNÍ VÝKRES

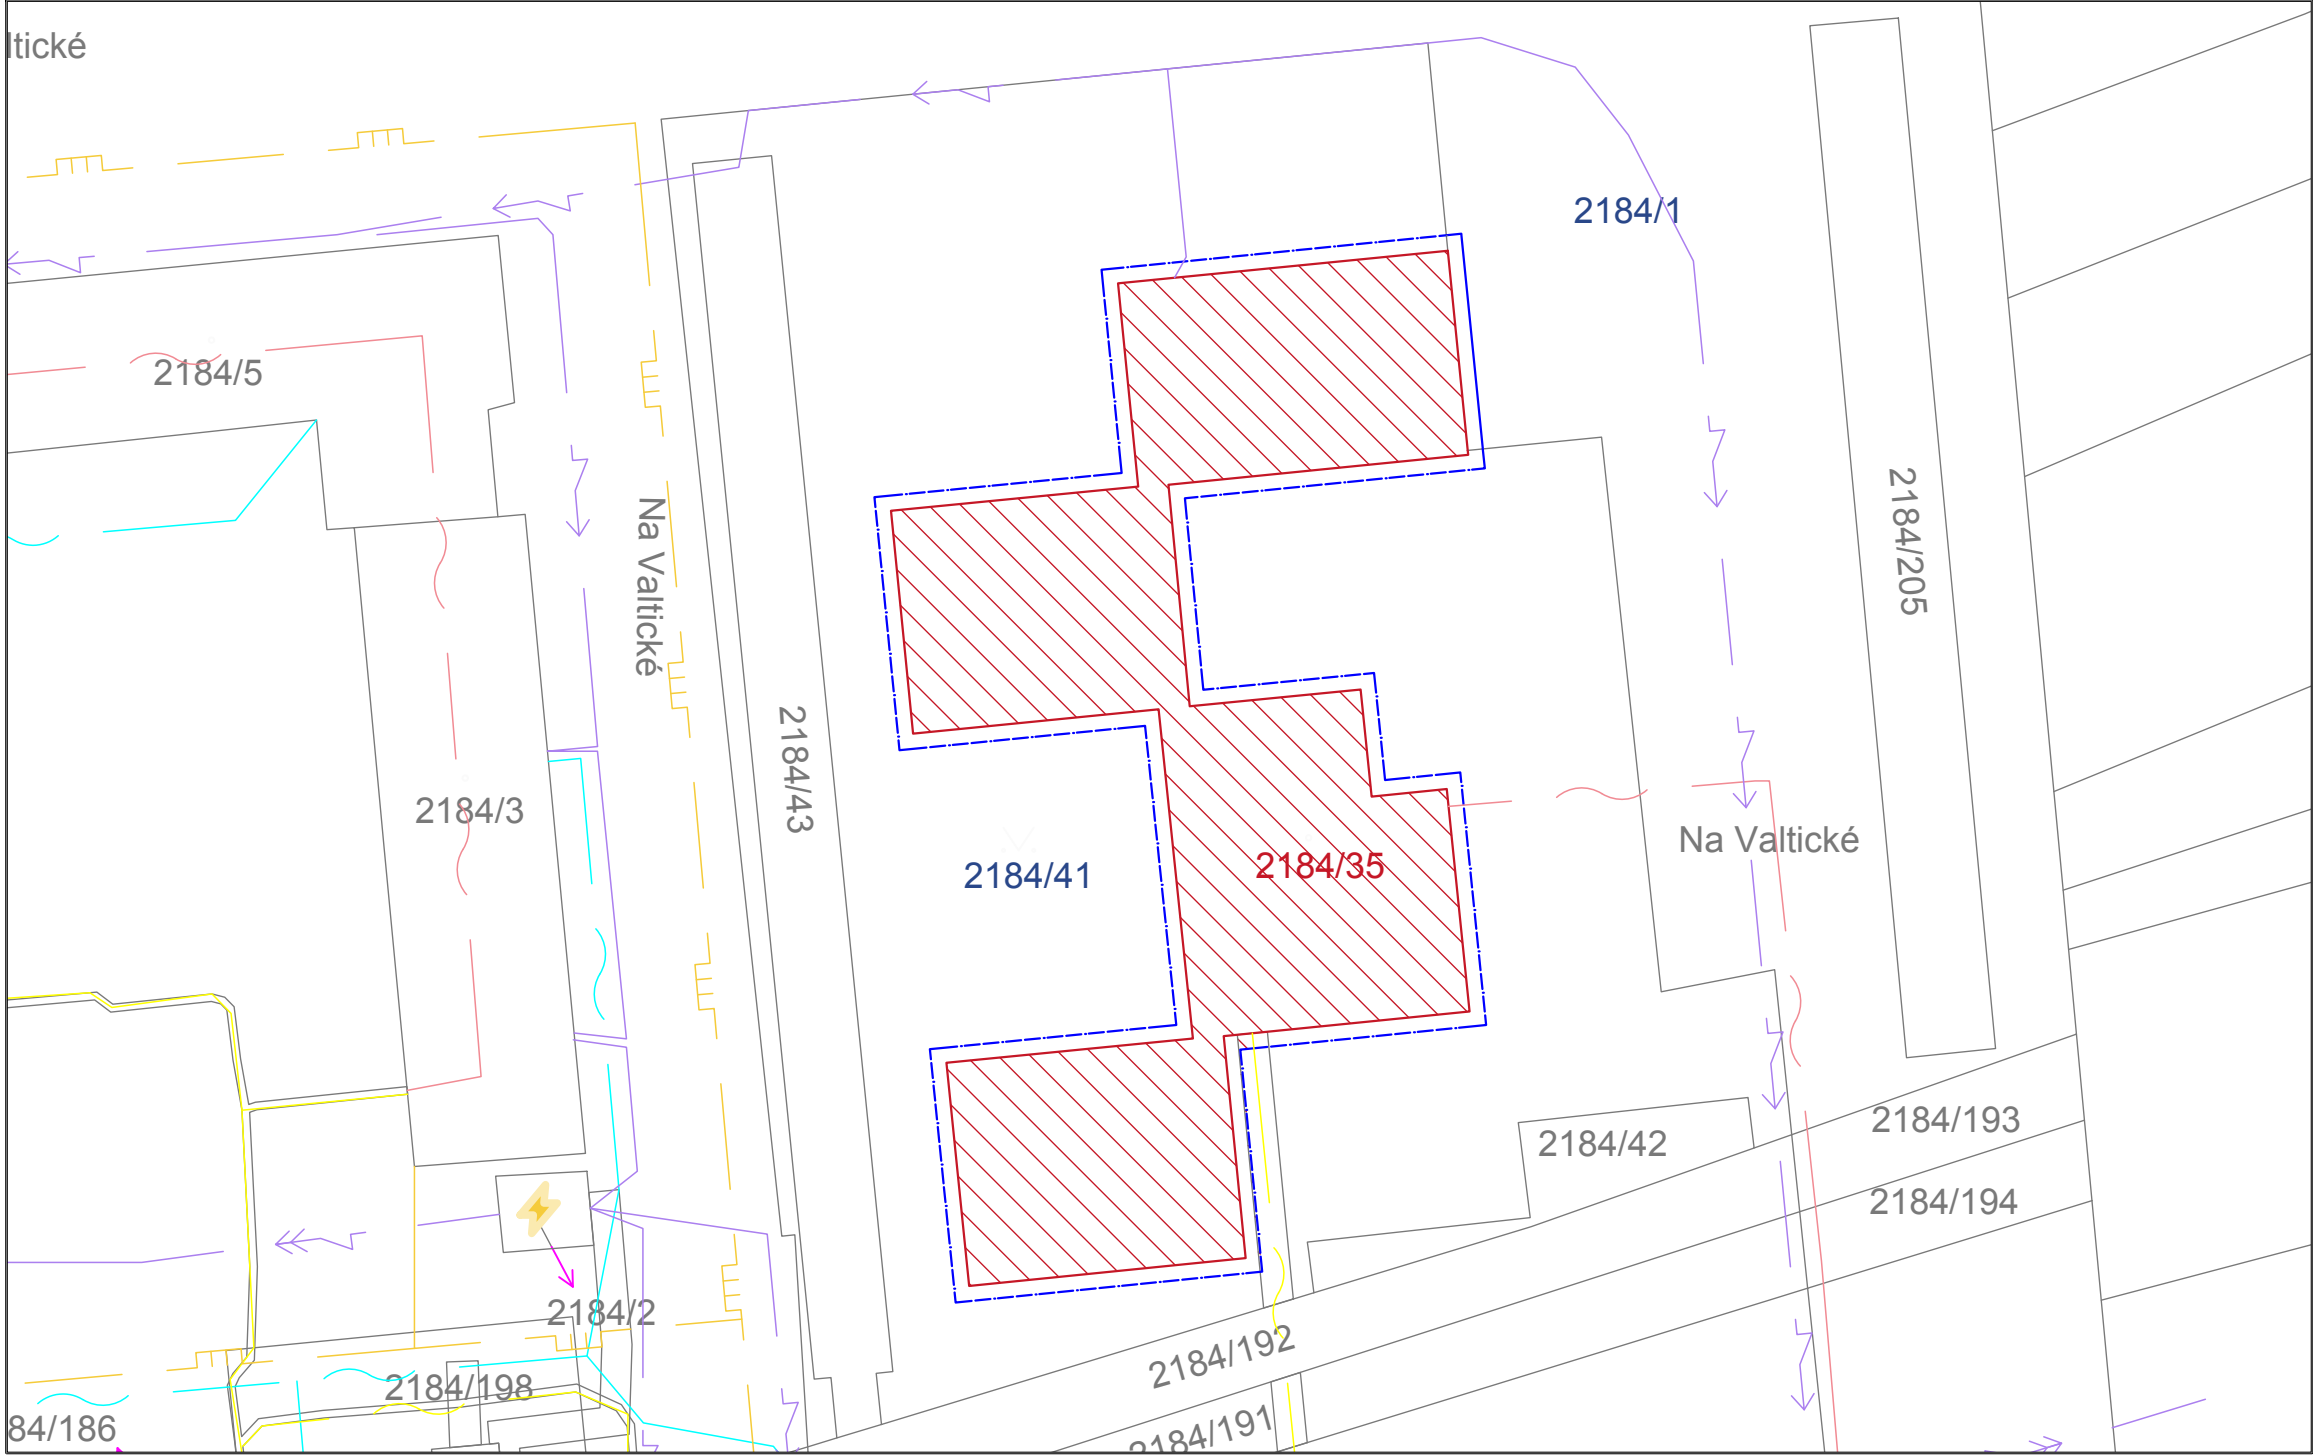

- LEGENDA:
- st. XXX/XXX PARCELY PRO UMÍSTĚNÍ FV PANELŮ
  - st. XXX/XXX POZEMEK DOTČENÝ OCHRANNÝM PÁSMEM
  - PLOCHA PRO UMÍSTĚNÍ FV PANELŮ
  - HRANICE OCHRANNÉHO PÁSMĚ(OP) FVE (1M OD BUDOVY)
  - TRAFOSTANICE


- LEGENDA STÁVAJÍCH SÍTÍ:
- NEZAMĚŘENÝ PRŮBĚH METALICKÉHO KABELU -OP-2,5m
  - ZAMĚŘENÝ PRŮBĚH METALICKÉHO KABELU -OP-2,5m
  - ZAMĚŘENÝ PRŮBĚH OPTICKÉHO KABELU -OP-2,5m
  - SILOVÉ NN PODZEMNÍ -OP-3m
  - SILOVÉ VN PODZEMNÍ -OP-3m
  - PLYNOVOD STL -OP-4m

ZA VLASTNÍKA OBJEKTU Město Břeclav NA POZEMKU Č. 2184/35 V K.Ú.  
Charvátská Nová Ves [650684] SOUHLASÍM S INSTALACÍ FVE NA STŘEŠE  
OBJEKTU DLE TOHOTO PROJEKTU.

V..... DNE.....

PODPIS: .....  
JMÉNO:

PODPIS: .....  
JMÉNO:

AUTORIZOVANÁ OSOBA:		KONTROLOVAL:	VYPRACOVAL:	<div></div>	
Ing. PETR FEIERFEIL		Ing. JAN PETR	Ing. NATALIA ERYSHOVA		
PROJEKTANT:	PKV BUILD s.r.o.		ičo: 281 49 785		
INVESTOR:	Město Břeclav		ičo: 002 83 061		
KRAJ:	Jihomoravský				
MÍSTO STAVBY:	Na Valtické 727/92, 69141 Břeclav parc.č. 2184/35 k.ú. Charvátská Nová Ves [650684]				
NÁZEV PROJEKTU:  FVE MŠ Na Valtické				ZAKÁZKOVÉ Č.: FVE-2024-000123	
				STUPEŇ PD: DÚR/DSP/DPS	
OBSAH VÝKRESU:  KATASTRÁLNÍ SITUAČNÍ A KOORDINAČNÍ VÝKRES				DATUM: 09/2024	
				FORMÁT: 2 A4	
				MĚŘÍTKO: 1:500	
				Č. VÝKR.: C.2+C.3	
				Č. PARÉ:	