


ELEKTROMĚŘ S NEPŘÍMÝM MĚŘENÍM

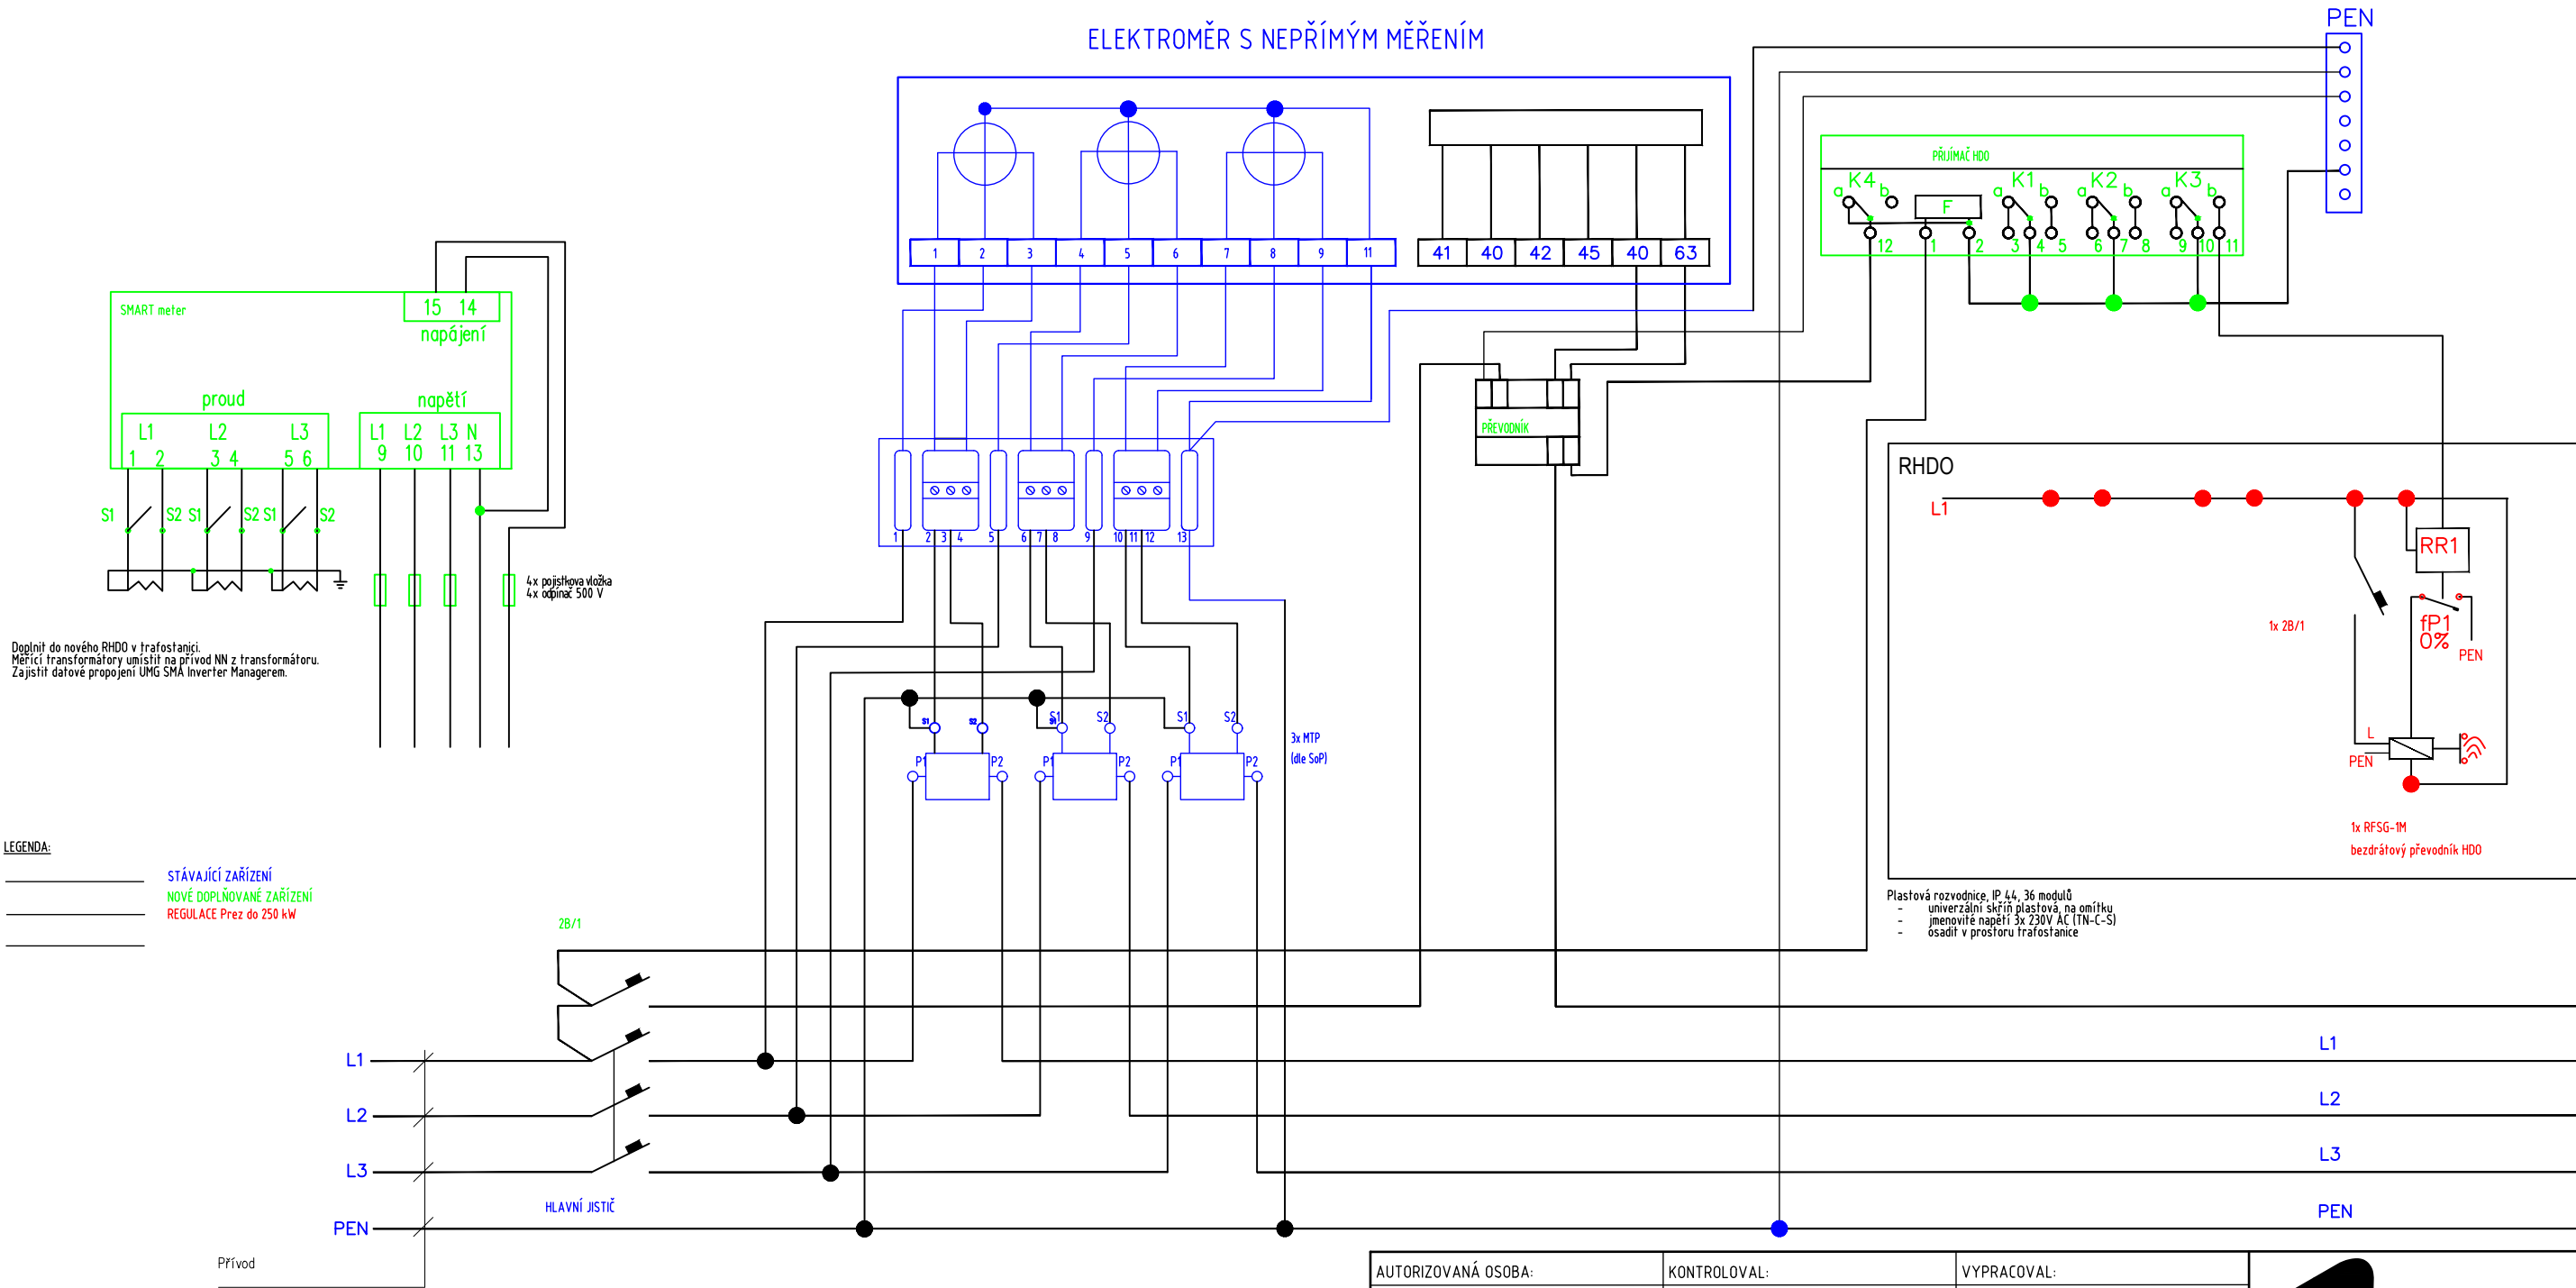

AUTORIZOVANÁ OSOBA:		KONTROLOVAL:	VYPRACOVAL:	<div><div></div><div>pkv</div></div>	
Ing. PETR FEIERFEIL		Ing. JAN PETR	Ing. NATALIA ERYSHOVA		
PROJEKTANT:	PKV BUILD s.r.o.		ičo: 281 49 785		
INVESTOR:	Město Břeclav		ičo: 002 83 061		
KRAJ:	Jihomoravský				
MÍSTO STAVBY:	Na Valtické 727/92, 69141 Břeclav parc.č. 2184/35 k.ú. Charvátská Nová Ves [650684]				
NÁZEV PROJEKTU: FVE MŠ Na Valtické				ZAKÁZKOVÉ Č.: FVE-2024-000123	
				STUPEŇ PD: DÚR/DSP/DPS	Č. PARÉ:
OBSAH VÝKRESU: OBCHODNÍ MĚŘENÍ				DATUM: 09/2024	
				FORMÁT: 2 A4	
MĚŘÍTKO: -					
Č. VÝKR.: D.2.5					