



ŘEZ KONSTRUKCÍ FV PANELŮ

FV PANEL O VÝKONU 455 Wp

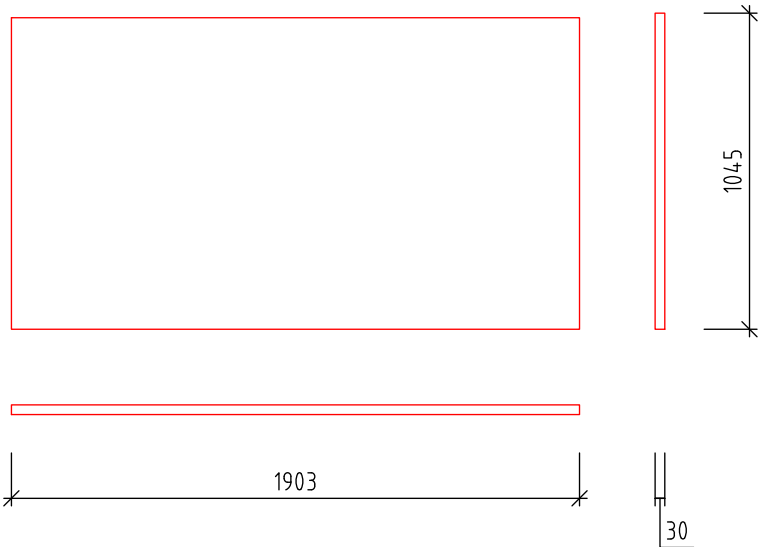

SCHÉMATICKÝ ŘEZ KONSTRUKCÍ FV PANELŮ


- LEGENDA:
- NOVÉ KONSTRUKCE A FV PANELY
  - STÁVAJÍCÍ KONSTRUKCE STŘECHY

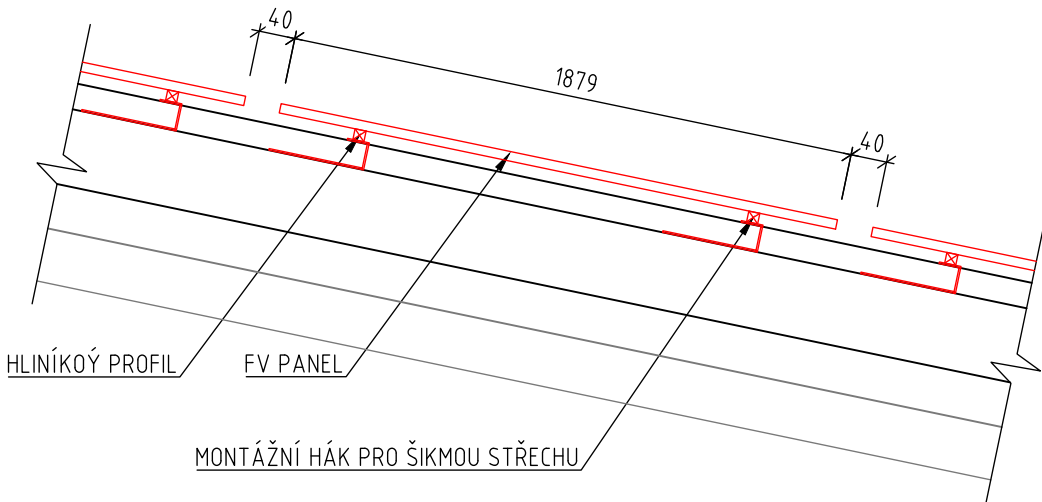


SPECIFIKACE FV PANELŮ:

TYP PANELU:	FV PANEL O VÝKONU 455 Wp
ORIENTACE PANELU:	JIHO-VÝCHOD
SKLON PANELŮ VŮČI STŘEŠNÍ ROVINĚ:	KOPÍRUJE SLON PANELU
ÚČINNOST PANELU:	≥20,9
PLOCHA JEDNOHO PANELU:	2,1580 m²

SCHÉMA MONTÁŽE FV PANELŮ

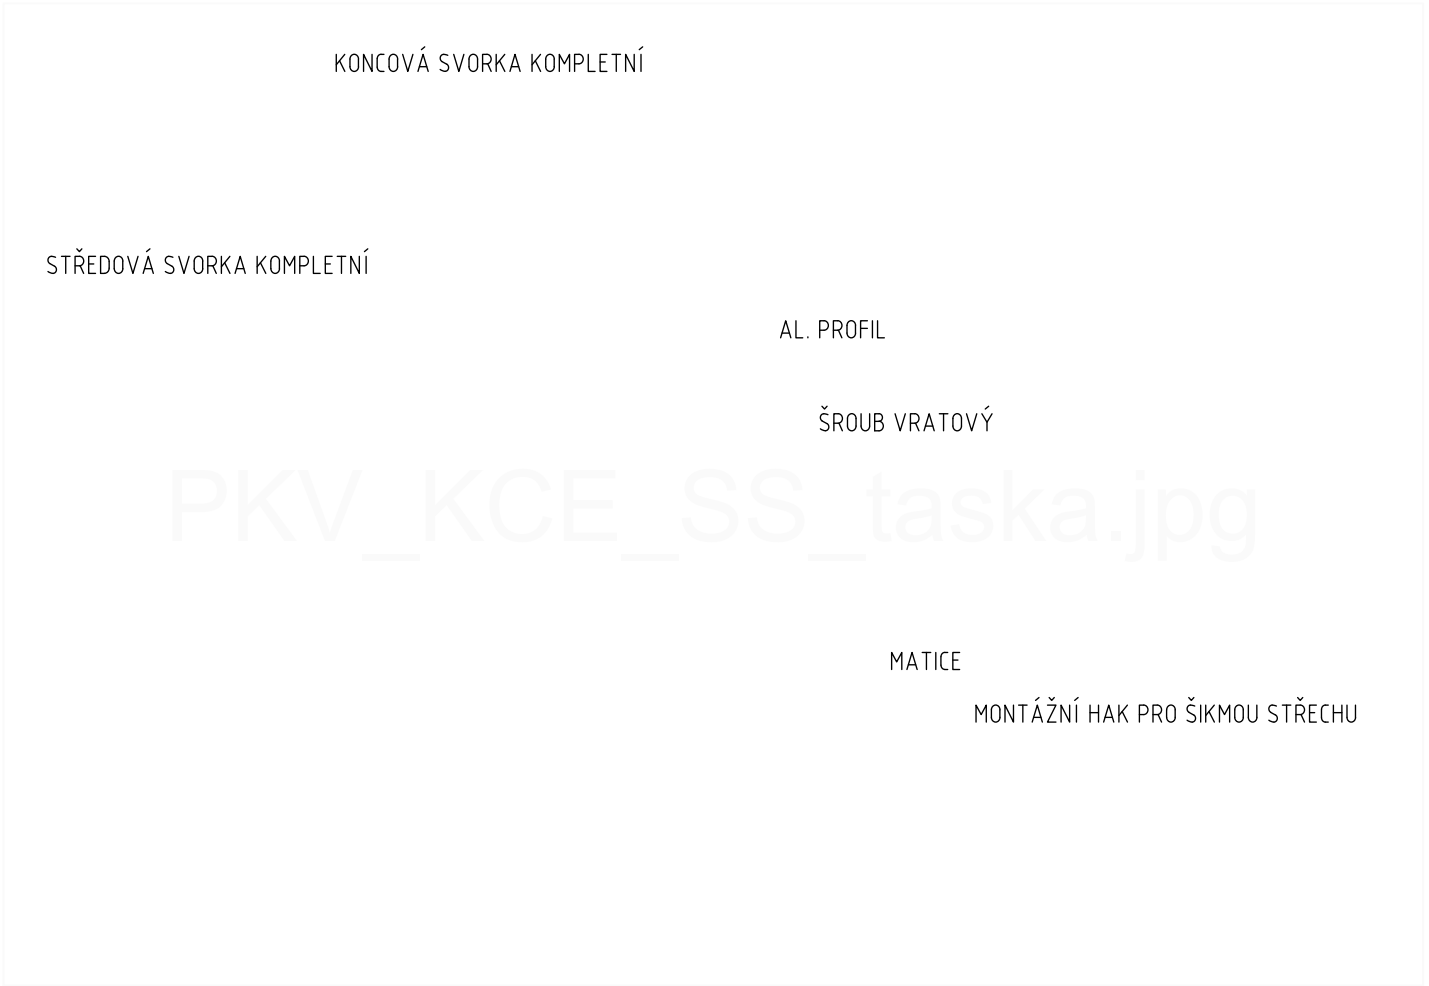

Zdroj obrázku [www.vselektro.eu](#)

AUTORIZOVANÁ OSOBA:		KONTROLOVAL:	VYPRACOVAL:		
Ing. PETR FEIERFEIL		Ing. JAN PETR	Ing. NATALIA ERYSHOVA		
PROJEKTANT:	PKV BUILD s.r.o.		ičo: 281 49 785		
INVESTOR:	Město Břeclav		ičo: 002 83 061		
KRAJ:	Jihomoravský				
MÍSTO STAVBY:	Na Valtické 727/92, 69141 Břeclav parc.č. 2184/35 k.ú. Charvátská Nová Ves [650684]				
NÁZEV PROJEKTU:  FVE MŠ Na Valtické				ZAKÁZKOVÉ Č.: FVE-2024-000123	
				STUPEŇ PD: DÚR/DSP/DPS	Č. PARÉ:
OBSAH VÝKRESU:  ŘEZ KONSTRUKCÍ FV PANELŮ				DATUM: 09/2024	
				FORMÁT: 2 A4	
MĚŘÍTKO: 1:25					
Č. VÝKR.: D.2.6					