


## JEDNOPÓLOVÉ SCHÉMA

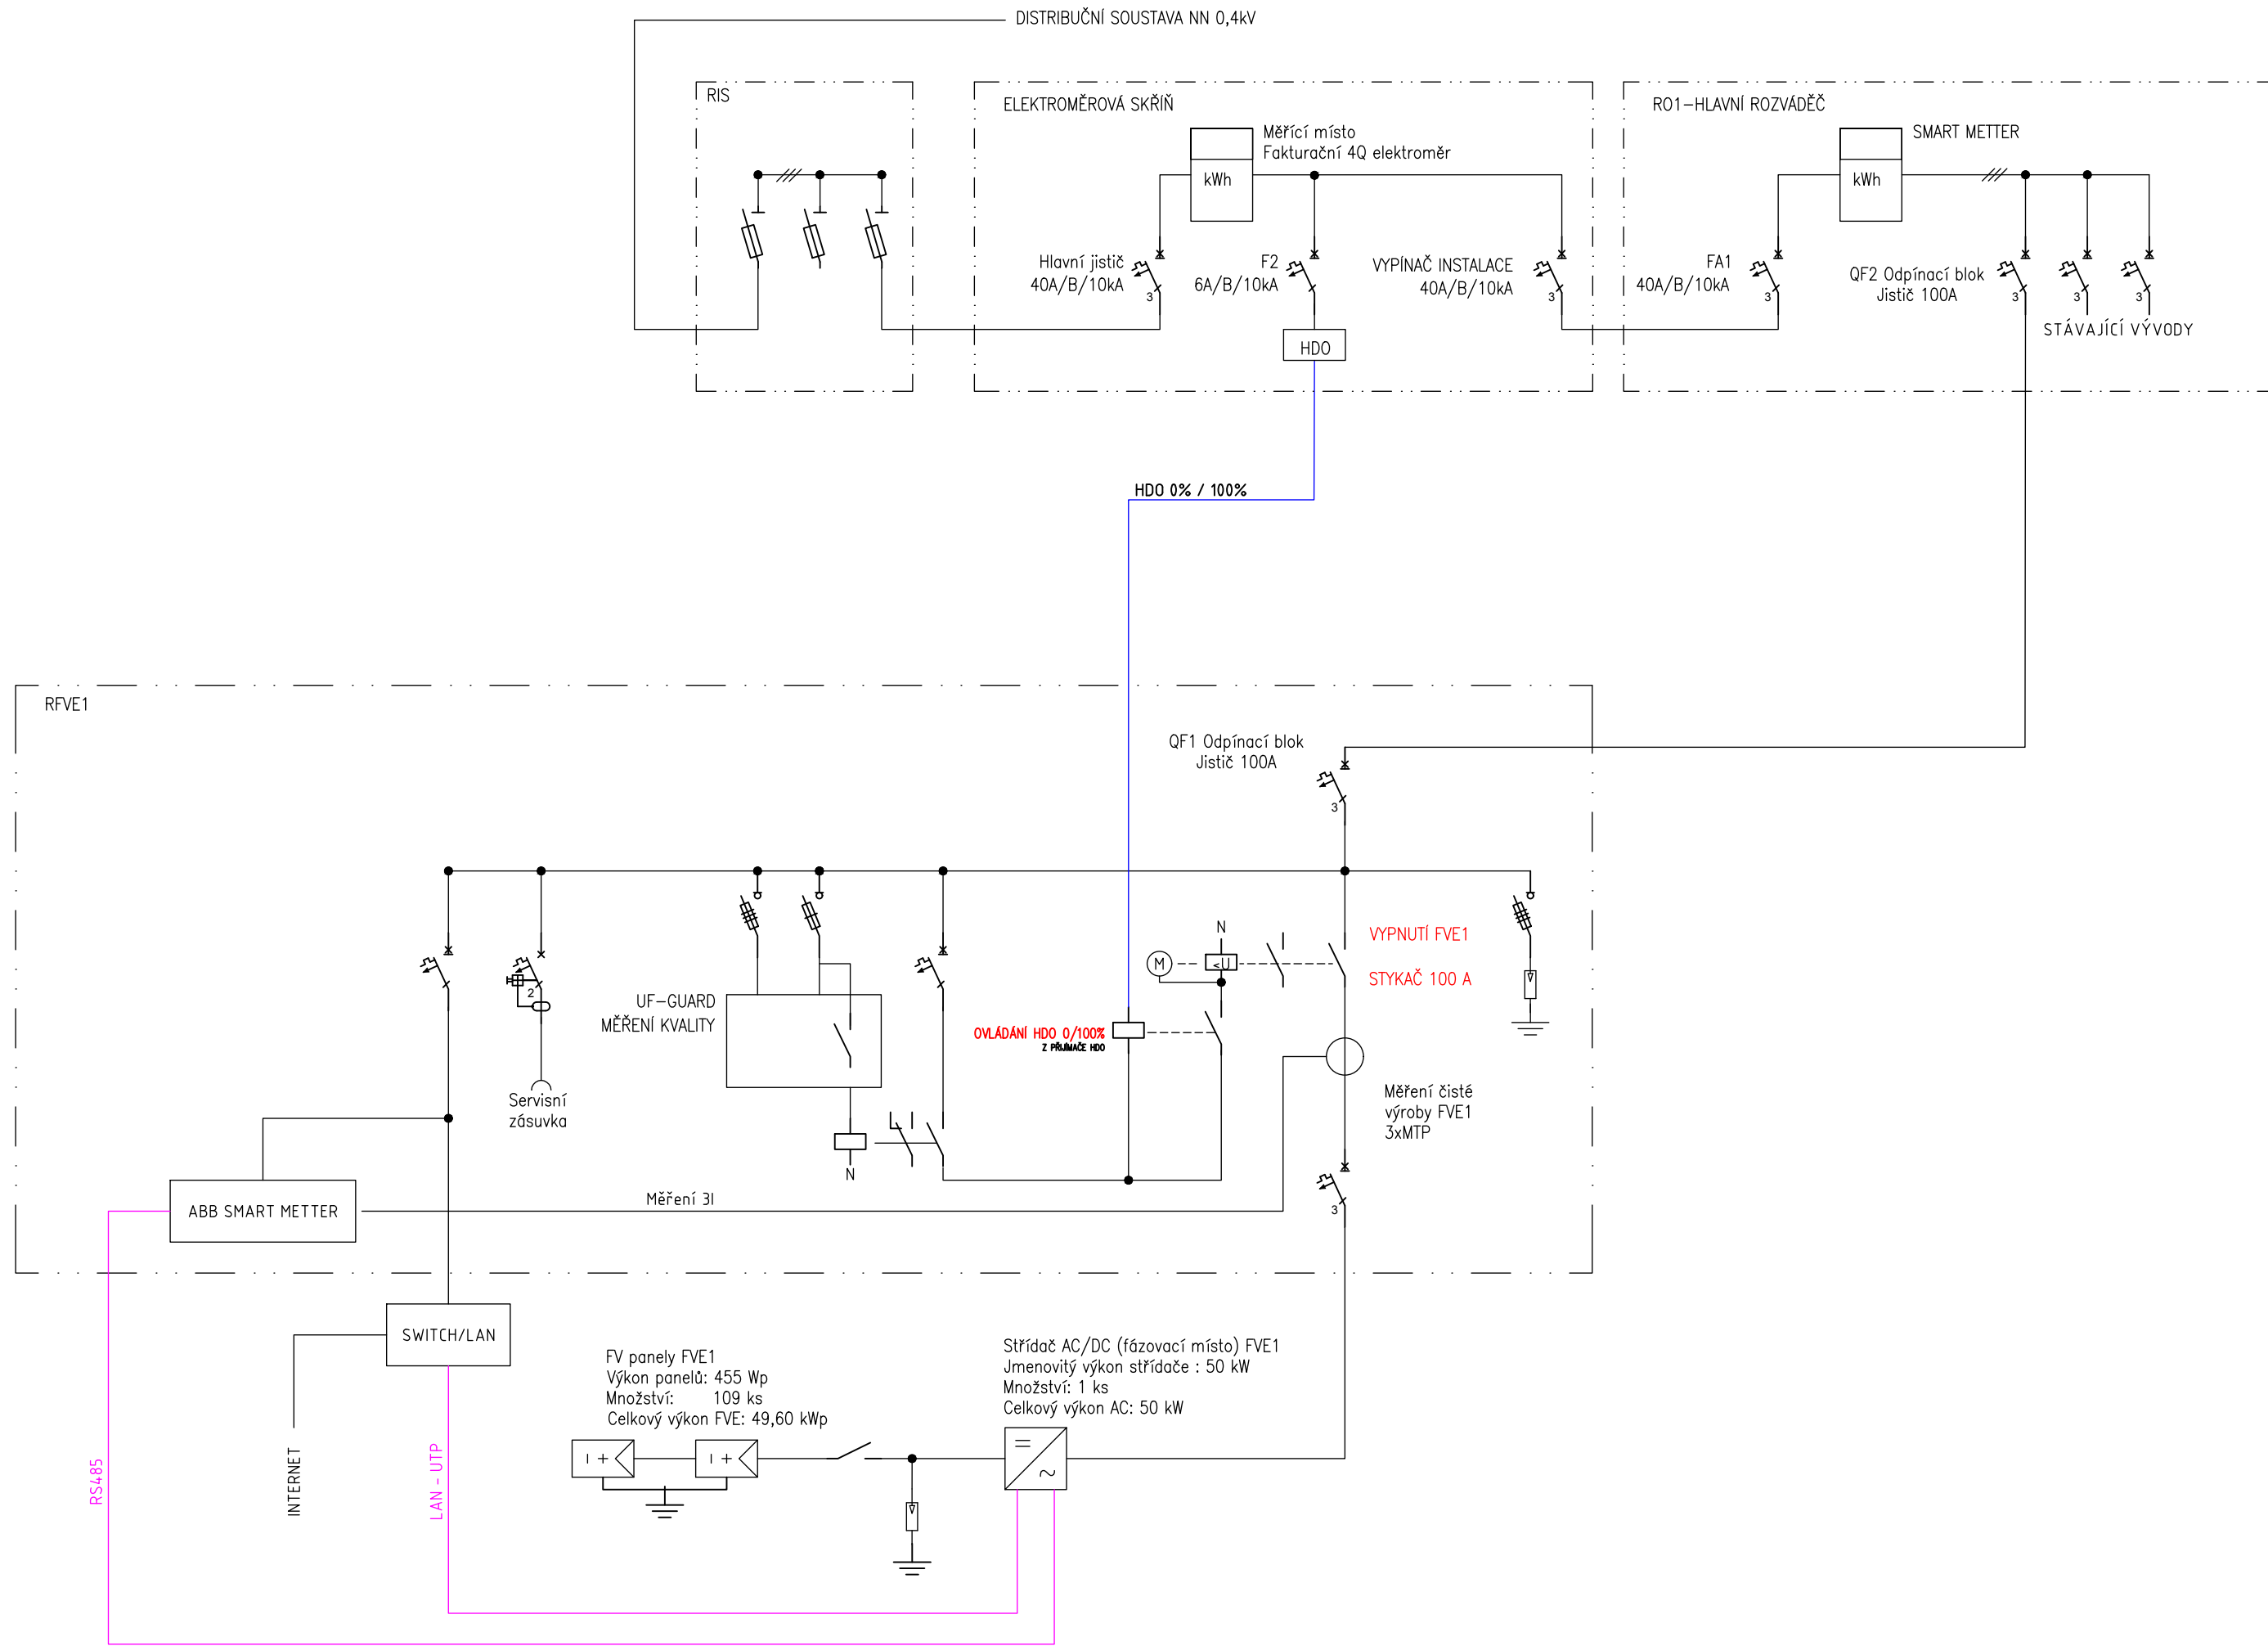

SPECIFIKACE FV MĚNIČŮ:

TYP MĚNIČŮ:

(50kW) 1ks

### SPECIFIKACE FV PANELŮ:

TYP PANELU:

FV PANEL O VÝKONU 455 Wp

ORIENTACE PANELU:

JIHO-VÝCHOD, JIHO-ZÁPAD

SKLON PANELŮ VŮČI STŘEŠNÍ ROVINĚ:

35°


ÚČINNOST PANELU:

 $\geq 20,9$ 

EAN:

pro data spotřeby 859182400200431081

pro data výroby 859182400220869659

AUTORIZOVANÁ OSOBA:		KONTROLOVAL:	VYPRACOVAL:		
Ing. PETR FEIERFEIL		Ing. JAN PETR	Ing. NATALIA ERYSHOVA		
PROJEKTANT:	PKV BUILD s.r.o.	ičo:	281 49 785		
INVESTOR:	Město Břeclav	ičo:	002 83 061		
KRAJ:	Jihomoravský				
MÍSTO STAVBY:	Školní 1589/16, 69003 Břeclav parc.č. 118/1 k.ú. Břeclav [613584]				
NÁZEV PROJEKTU:				ZAKÁZKOVÉ Č.:	FVE-2024-000123
OBSAH VÝKRESU:				STUPEŇ PD:	DÚR/DSP/DPS
				DATUM:	09/2024
				FORMÁT:	3X A4
				MĚŘÍTKO:	-
				Č. VÝKR.:	D.2.2
JEDNOPÓLOVÉ SCHÉMA				Č. PARÉ:	