

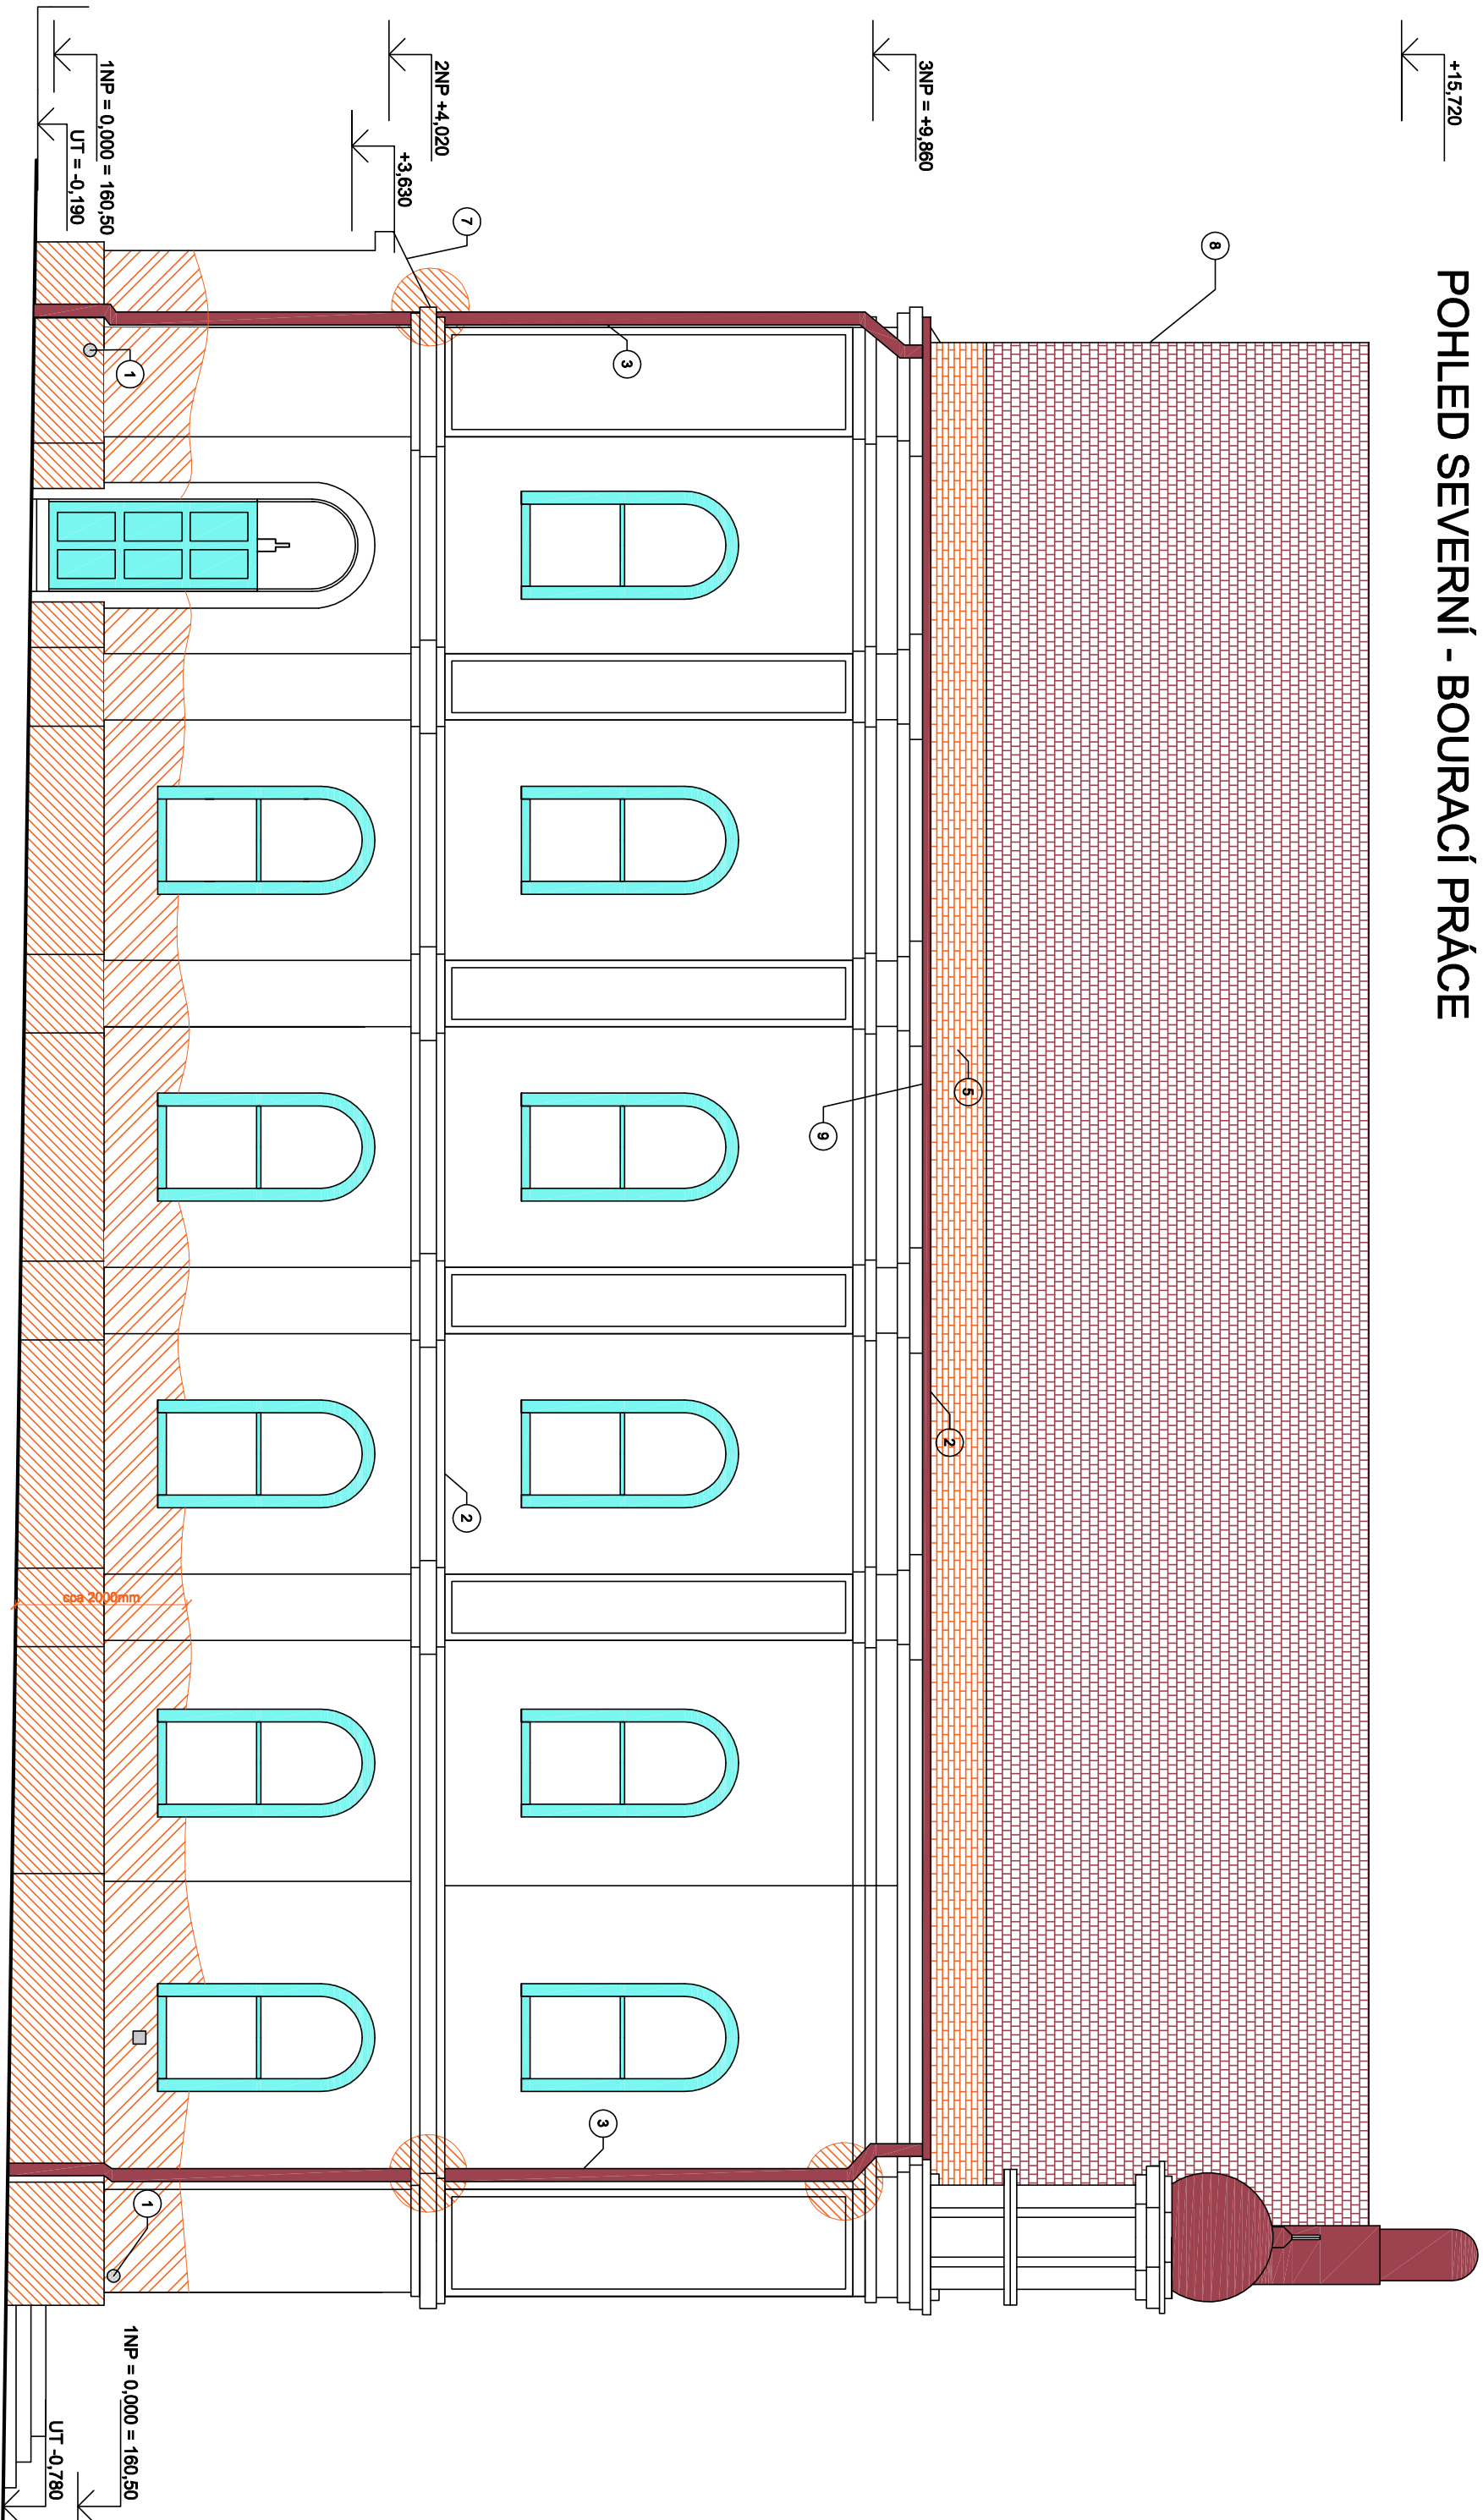



POHLED SEVERNÍ - BOURACÍ PRÁCE

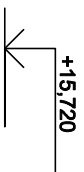

LEGENDA PLOCH

 

Run

 

ŘADY - MĚŘ



DOBROVKA

LEGENDA PLOCH - BOURACÍ PRÁCE



**DEGRADOVANÉ ŘÍMSY Z DŮVODU PRŮCHODU MĚDĚNÉHO
SVODU ŘÍMSOU - NUTNÁ DEMONTÁŽ A OPRAVA**

1A



OTLUČENÍ CEMENTOVÉHO SOKLU V TL. CCA 12cm - CCA 25m²



OTLUČENÍ VLHKÝCH OMÍTEK SPODNÍCH PARTII - CCA 25m²



POZEBRANI SPODNIHO OKRAJESI RECHY - 3 SARY A LAIOVANI - 25m



STUČENÍ VYVOLANÝCH MÍST ODHAD DO CCA 30% - CELKOVÁ

PLOCHA 218m²

POZNÁMKY

- 1 VĚTRACÍ OTVORY - ZKONTROLOVAT PROSTUPNOST A OSADIT NOVOU NEREZOVOU MŘÍDKU MÍSTO DOŽILÉ PLASTOVÉ - PRŮMĚR DO 200mm
- 2 ZKONTROLOVAT OPLECHOVÁNÍ ŘÍMS - PŘELETOVÁNÍ SPOUŠTĚM A VYMĚNA POŠKOZENÝCH PRVKŮ, ODHAD 30% - celkem na revizi cca 46,2mb
- 3 DEMONTÁŽ VŠECH SVODŮ, NAVRÁCENÍ ZPĚT CCA 30% - CELKEM K REVIZI 24mb
- 4 ROZEBRÁNÍ SPODNÍ STŘECHY A BEDNĚNÍ/ATAŽOVÁNÍ -
- 5 SPODNÍ ŠARÝ TAŠEK A LATÍ - 25m²
- 6 KONTROLA KRYTINY NA ŠTÍTOVÉ VYVÝDĚCE DÉLCE CCA 14m - PŘELOŽENÍ A NAVRÁCENÍ ZPĚT
- 7 KONTROLA KRYTINY NA STŘEŠE NIŽE - CCA 5m² - PŘELOŽENÍ A NAVRÁCENÍ ZPĚT
- 8 ZKONTROLOVAT ULÓŽENÍ KRALOVÝCH TAŠEK V MALTĚ - REVIZE PŘÍPADNĚ DOPLNĚNÍ MALTY ČI TAŠEK CELKEM K REVIZI 9,5mb
- 9 REVIZE ŽLABŮ - 23,1 mb - DEMONTÁŽ A ZPĚTNÁ MONTÁŽ - DOPLNĚNÍ NOVOU HMOTOU CCA 30%

ARCHITEKTONICKÝ NÁMŮR	VYPRACOVANÉ	KONTROLOVANÉ
Ing.Ondřej Vřha	Ing.Ondřej Vřha	Ing.Ondřej Vřha
MÍSTO STAVBY č.parc. st.428; KÚ Breclav [813584]		
INVESTOR Město Breclav náměstí T. G. Masaryka 42/3, 69002 Breclav		
OSMAH	POHLED SEVERNÍ	
<div>FORMÁT</div> <div>DATUM</div> <div>08/2024</div> <div>A2</div>		
AKCE	<div>MĚRITKO: 1:50</div> <div>ČÍSLO VÝK.: D.1.1.4</div>	
OPRAVA PLÁŠTĚ ŽIDOVSKÉ SYNAGOGY V BŘECLAVI		