


POHLED ZÁPADNÍ - SANAČNÍ PRÁCE

+15,720

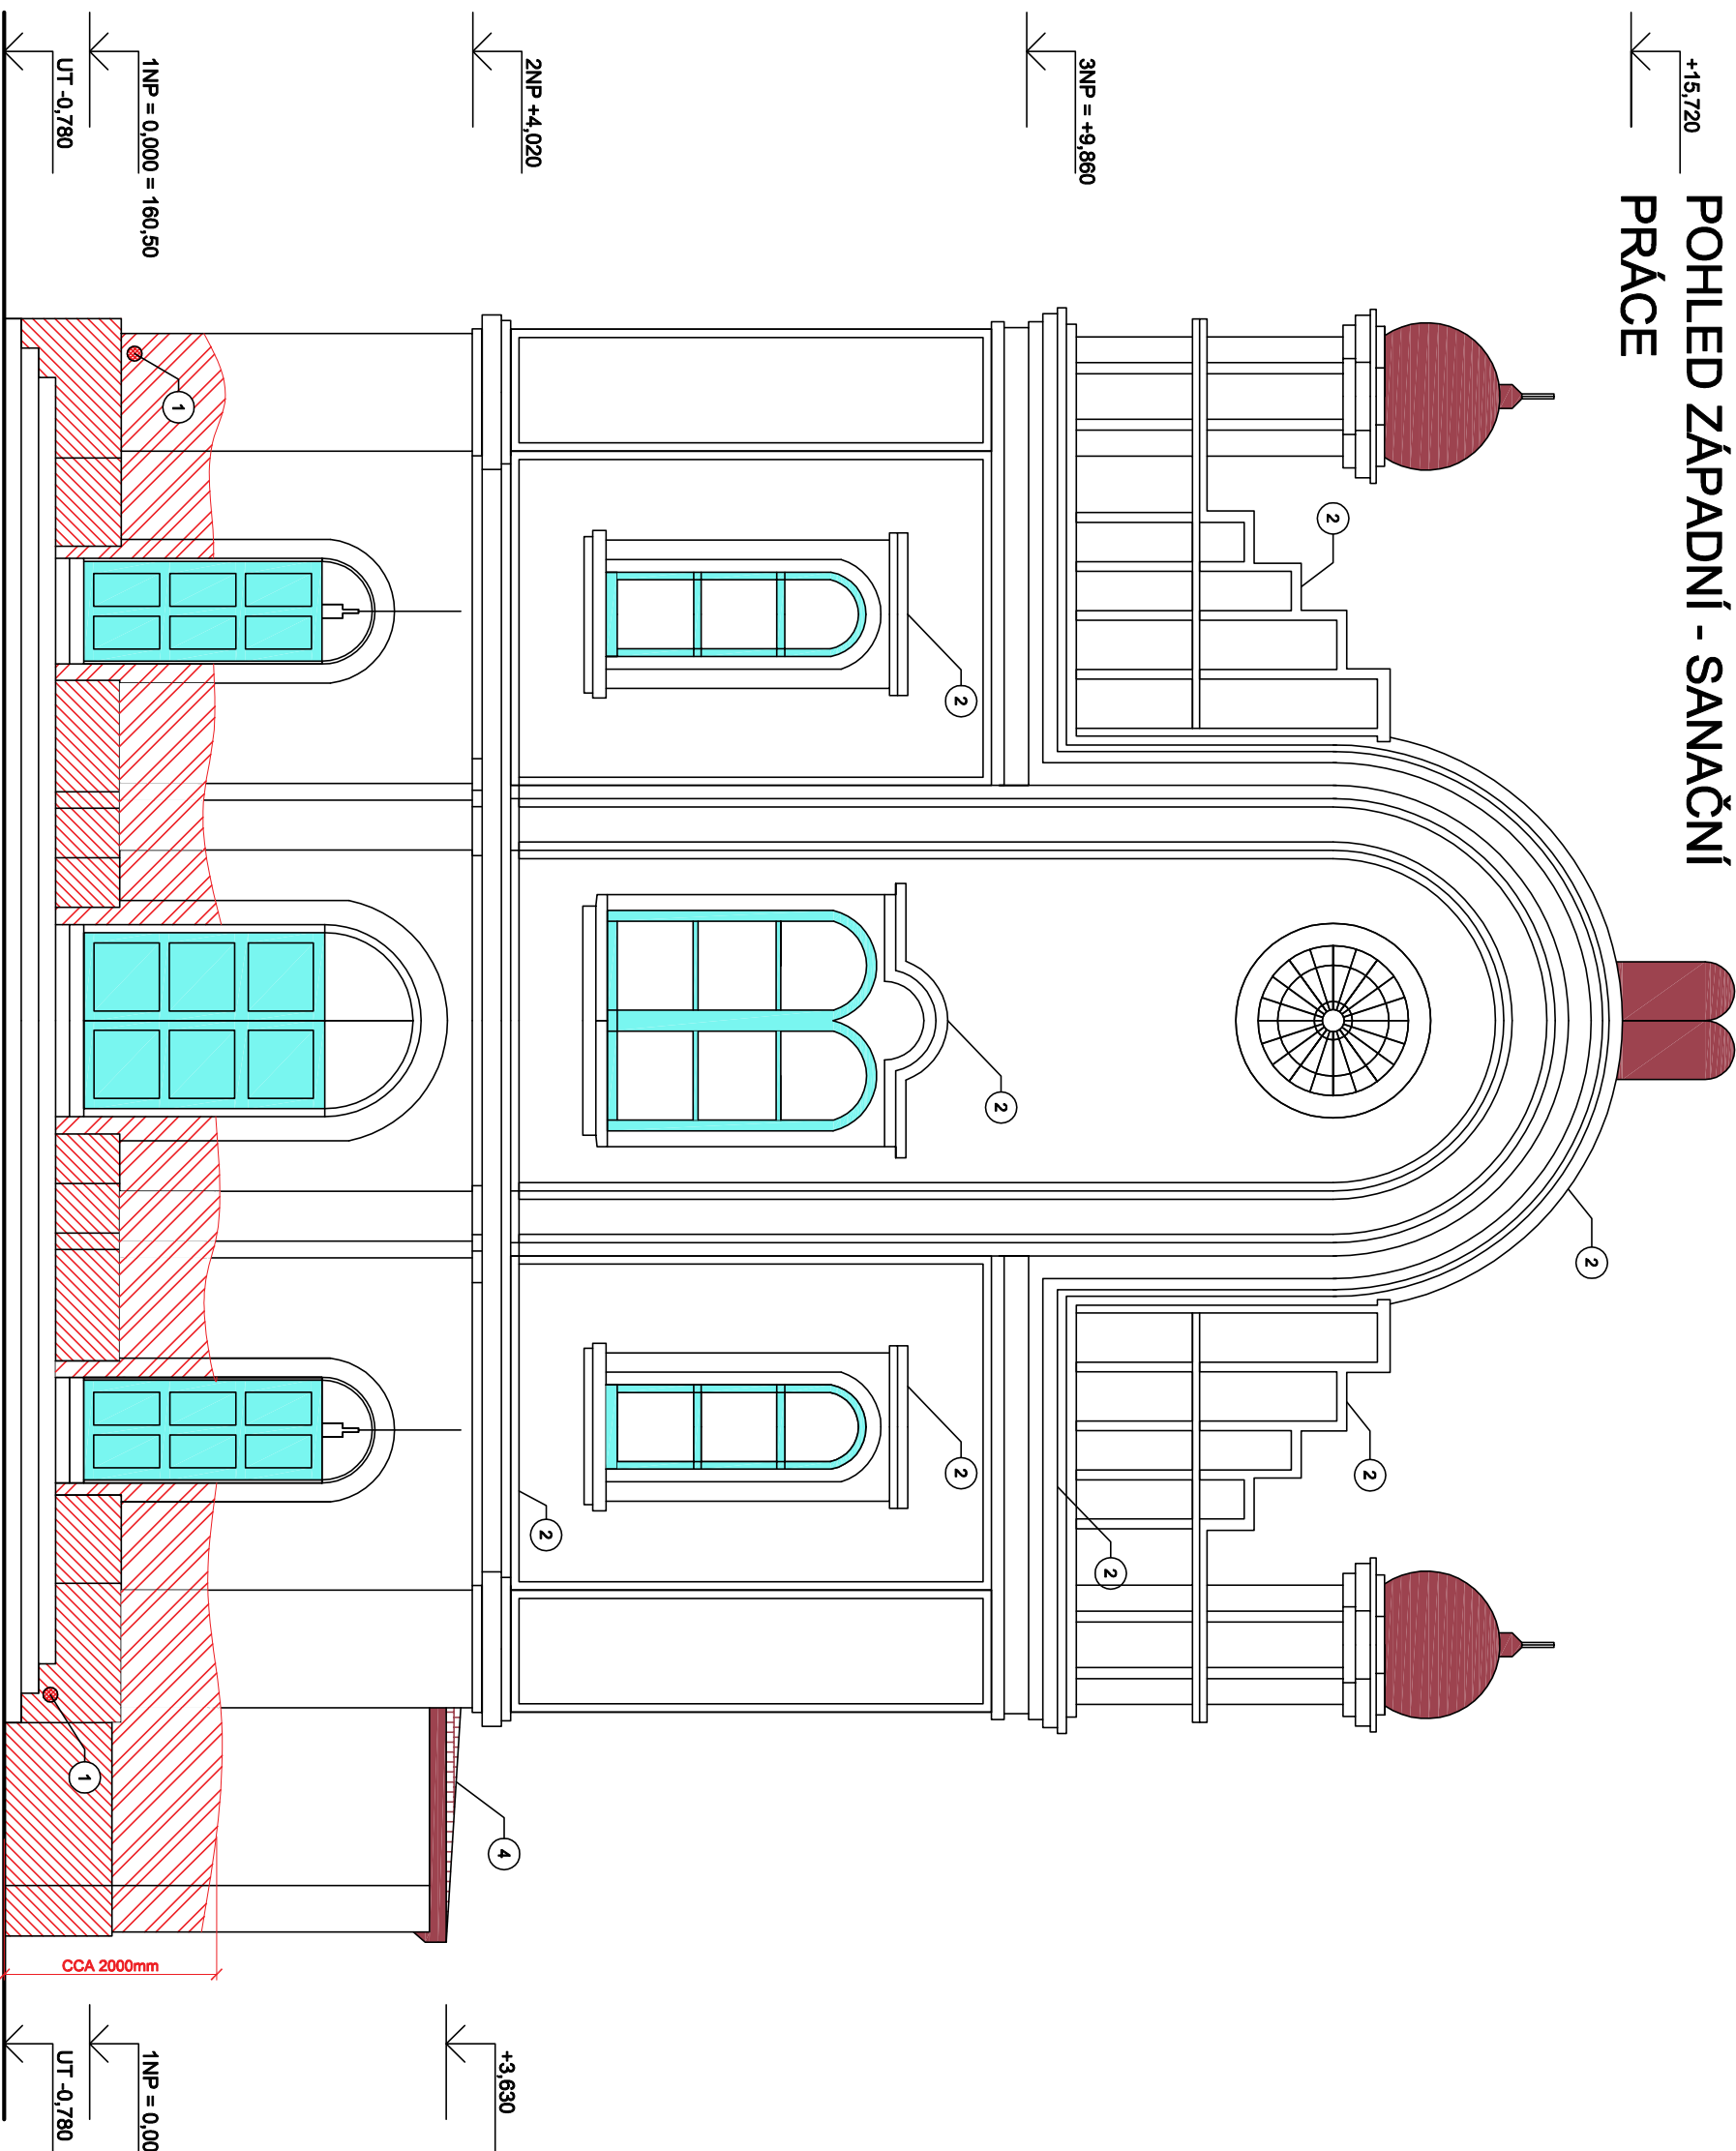

LEGENDA PLOCH

- DŘEVĚNÉ VÝPLNĚ OTVORŮ
- KLEMPŘÍSKÉ PRVKY FASÁDY - MĚB
- KERAMICKÁ KRYTINA - BOBROVKA

LEGENDA PLOCH - SANAČNÍ PRÁCE

ZMĚNA PRŮCHODU SVODU ŘÍMSOU:
VARIANTA 1: PROVĚST PRŮCHODKU V PLASTU A V NÍ VĚST MĚDĚNÝ SVOD
VARIANTA 2: PROVĚST SVOD KOLEM ŘÍMSY VYŘEŠIT KOLENY

- TRASAVÁPENNÁ OMÍTKA SOKLU V TL. CCA 12cm - CCA 16m²
- TRASAVÁPENNÁ OMÍTKA V TL. CCA 8cm - CCA 16m²
- CELKOVÝ PŘESTUKOVÁNÍ PLOCH A DOPLNĚNÍ JADROVÉ OMÍTKY
- TRASAVÁPENNOU OMÍTKOU - ODHAD DO CCA 30% - CELKOVÁ PLOCHA 185m²

POZNÁMKY

- VĚTRACÍ OTVORY - ZKONTROLOVAT PROSTUPNOST A OSADIT NOVOU NEREZOVOU MŘÍŽKU MÍSTO DOŽILÉ PLASTOVÉ - PRŮMĚR DO 200mm
- ZKONTROLOVAT OPLECHOVÁNÍ ŘÍMS - PŘELETOVÁNÍ SPOJŮ A VÝMĚNA POŠKOZENÝCH PRVKŮ, ODHAD 30% - celkem na revizi cca 42mb
- DEMONTÁŽ VŠECH SVODŮ, NAVRÁCENÍ ZPĚT CCA 30%, NOVÉ SVODY ZE 70%
- ROZEBRÁNÍ SPODNÍ STŘECHY A BEDNĚNÍ/LAŤOVÁNÍ - 24m²
NOVÉ BEDNĚNÍ STŘECHY, OSADIT HYDROIZOLACI, KOTRALATĚ A NOVÉ LAŤOVÁNÍ S KRYTINOU Z KERAMICKÝCH TAŠEK BOBROVEK - PŘESNÁ SKLADBA BUDE ŘEŠENA V REALIZACI S PROJEKTANTEM PO ROZKRYTÍ
- ROZEBRÁNÍ SPODNÍ HRANY HLAVNÍ STŘECHY - CCA 3 SPODNÍ ŠÁRY TAŠEK A LAŤI PO ODKRYTÍ DOPLNIT NA ZDIVO HYDROIZOLACI POD LAŤE, NOVÉ KOTRALATĚ A LAŤOVÁNÍ A VRÁCENÍ KRYTINY ZPĚT.

ARCHITEKTONICKÝ NÁVRH	VYPRACOVAL	KONTROLOVAL
Ing. Ondřej Vrbna	Ing. Ondřej Vrbna	Ing. Ondřej Vrbna
MÍSTO STAVBY	č. parc. st. 428; KÚ Břeclav [613564]	
INVESTOR	Město Břeclav náměstí T. G. Masaryka 42/3, 69002 Břeclav	ČKAIT Ča. 1005788
OBSAH	POHLED ZÁPADNÍ	FORMÁT A2
AKCE	OPRAVA PLÁŠTĚ ŽIDOVSKÉ SYNAGOGY V BŘECLAVI	MĚŘITKO: 1:50 ČÍS. VÝRČ.: D.1.1.5