


POHLED VÝCHODNÍ - SANAČNÍ PRÁCE

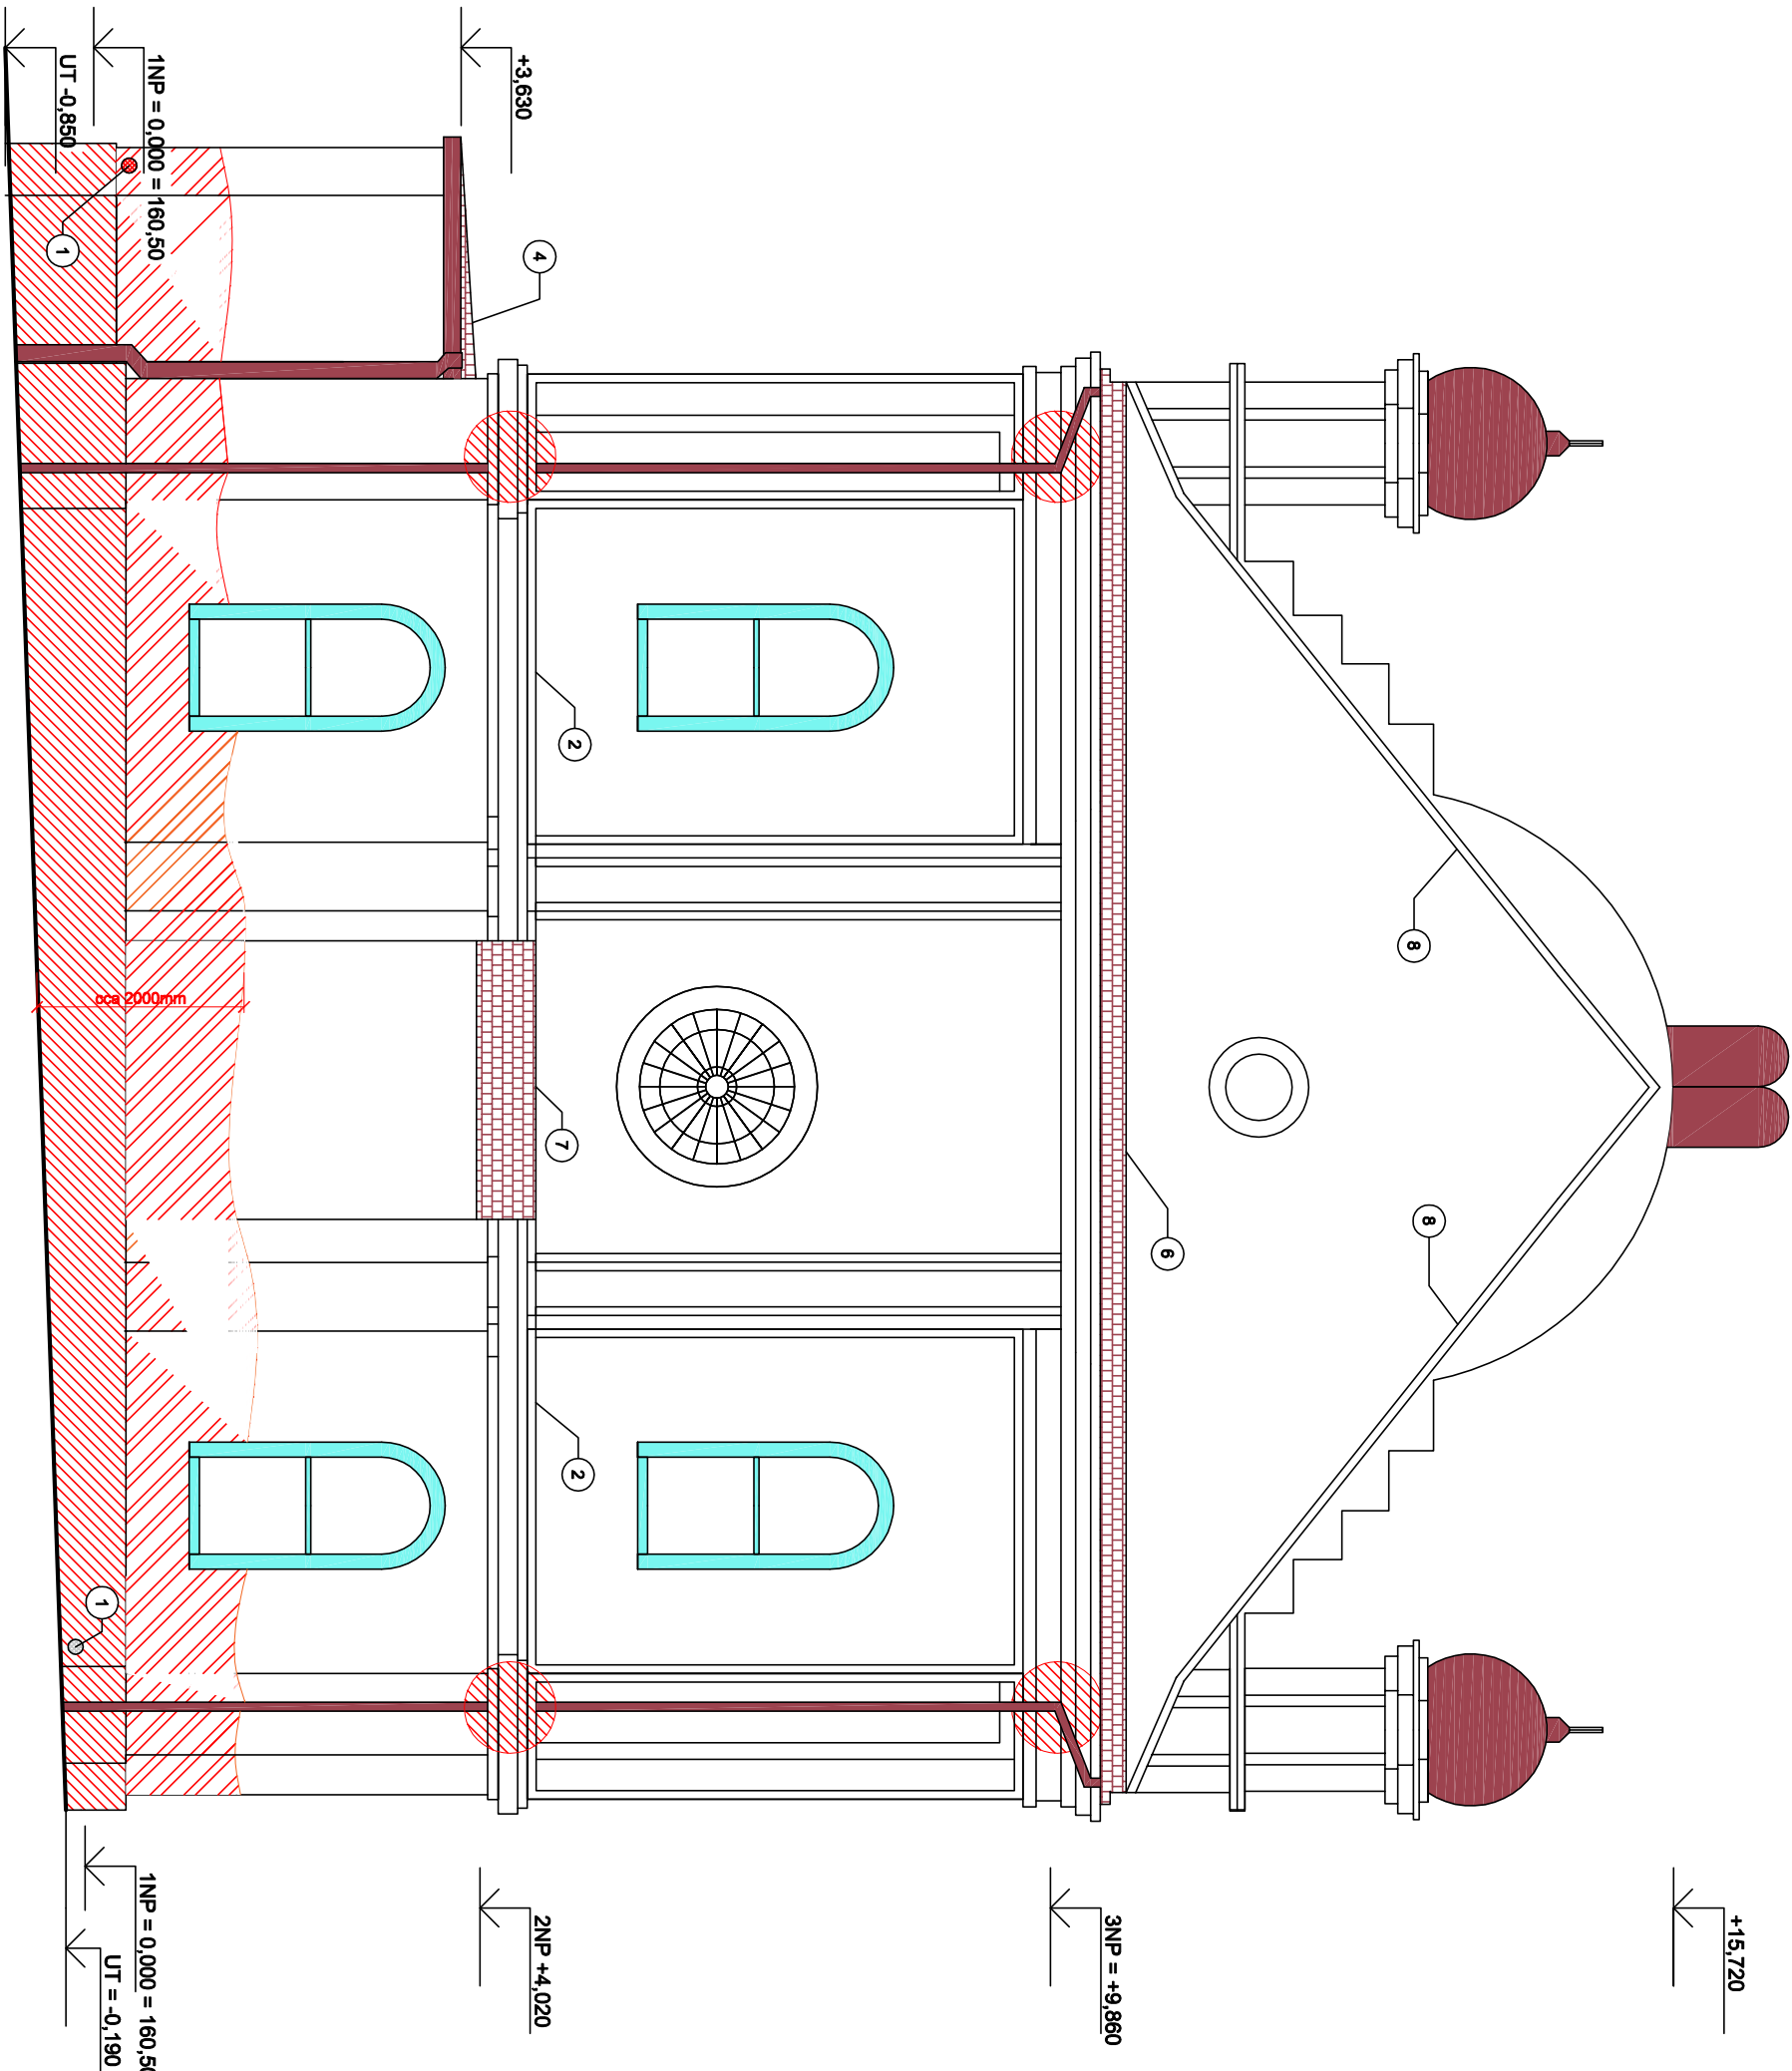

LEGENDA PLOCH

- DŘEVĚNÉ VÝPLNĚ OTVORŮ
- KLEMPŘÍSKÉ PRVKY FASÁDY - MEŘ
- KERAMICKÁ KRYTINA - BOBROVKA

LEGENDA PLOCH - SANAČNÍ PRÁCE

ZMĚNA PRŮCHODU SVODU ŘÍMSOU:
VARIANTA 1: PROVĚST PRŮCHODKU V PLASTU A V NI VĚST MĚDENÝ SVOD
VARIANTA 2: PROVĚST SVOD KOLEM ŘÍMSY VYŘEŠIT KOLENY

- TRASVÁPENNÁ OMÍTKA SOKLU V TL. CCA 12cm - CCA 16m²
- TRASVÁPENNÁ OMÍTKA V TL. CCA 8cm - CCA 16m²
- CELOROŠNĚ PŘESTUKOVÁNÍ PLOCH A DOPLNĚNÍ JADROVÉ OMÍTKY TRASVÁPENNOU OMÍTKOU - ODHAD DO CCA 30% - CELKOVÁ PLOCHA 185m²

POZNÁMKY

- VĚTRACÍ OTVORY - ZKONTROLOVAT PROSTUPNOST A OSADIT NOVOU NEREZOVOU MŘÍŽKU MÍSTO DOŽILÉ PLASTOVÉ - PRŮMĚR DO 200mm
- ZKONTROLOVAT OPLECHOVÁNÍ ŘÍMS - PŘELETOVÁNÍ SPOJŮ A VÝMĚNA POŠKOZENÝCH PRVKŮ, ODHAD 30% - celkem na revizi cca 42mb
- DEMONTÁŽ VŠECH SVODŮ, NAVRÁCENÍ ZPĚT CCA 30%, NOVÉ SVODY ZE 70%
- ROZEBRÁNÍ SPODNÍ STŘECHY A BEDNĚNÍ/LAŤOVÁNÍ - 24m²
NOVÉ BEDNĚNÍ STŘECHY, OSADIT HYDROIZOLACI, KONTROLATĚ A NOVÉ LAŤOVÁNÍ S REALIZACÍ S PROJEKTEM PO ROZKRYTÍ
- ROZEBRÁNÍ SPODNÍ HRANY HLAVNÍ STŘECHY - CCA 3 SPODNÍ ŠÁRY TAŠEK A LATÍ PO ODKRYTÍ DOPLNT NA ZDIVO HYDROIZOLACI POD LATĚ, NOVÉ KONTROLATĚ A LAŤOVÁNÍ A VRÁCENÍ KRYTINY ZPĚT.
- KONTROLA KRYTINY NA ŠTÍTOVÉ VYZDÍVCE DÉLCE CCA 14m - PŘELOŽENÍ A NAVRÁCENÍ ZPĚT
- KONTROLA KRYTINY NA STŘEŠE NIŽE - CCA 5m², SEJMUTÍ TAŠEK, DEMONTÁŽ LAŤOVÁNÍ A BEDNĚNÍ, NOVÉ BEDNĚNÍ, HYDROIZOLACE, KONTROLATĚ, LAŤOVÁNÍ A VRÁCENÍ KERAMICKÝCH TAŠEK - BOBROVY ZPĚT.
- ZKONTROLOVAT ULOŽENÍ KRAJOVÝCH TAŠEK V MALTĚ - REVIZE PŘÍPADNĚ DOPLNĚNÍ MALTY ČI TAŠEK CELKEM K REVIZI 19mb

ARCHITEKTONICKÝ NÁVRH			VYPRACOVAL		KONTROLOVAL	
Ing. Ondřej Vrbna			Ing. Ondřej Vrbna		Ing. Ondřej Vrbna	
MÍSTO STAVBY			č. parc. st. 428; KÚ Břeclav [613564]			
INVESTOR			Město Břeclav			
			náměstí T. G. Masaryka 42/3, 69002 Břeclav			
OBJEKT			POHLED VÝCHODNÍ			
			ČKAT			
			Ča. 1005788			
			FORMÁT			A2
			DATUM			08/2024
AKCE			OPRAVA PLÁŠTĚ ŽIDOVSKÉ SYNAGOGY V BŘECLAVI			
			MĚŘITKO:			
			1:50			
			D.1.1.6			