


POHLED ZÁPADNÍ - BOURACÍ PRÁCE

+15,720

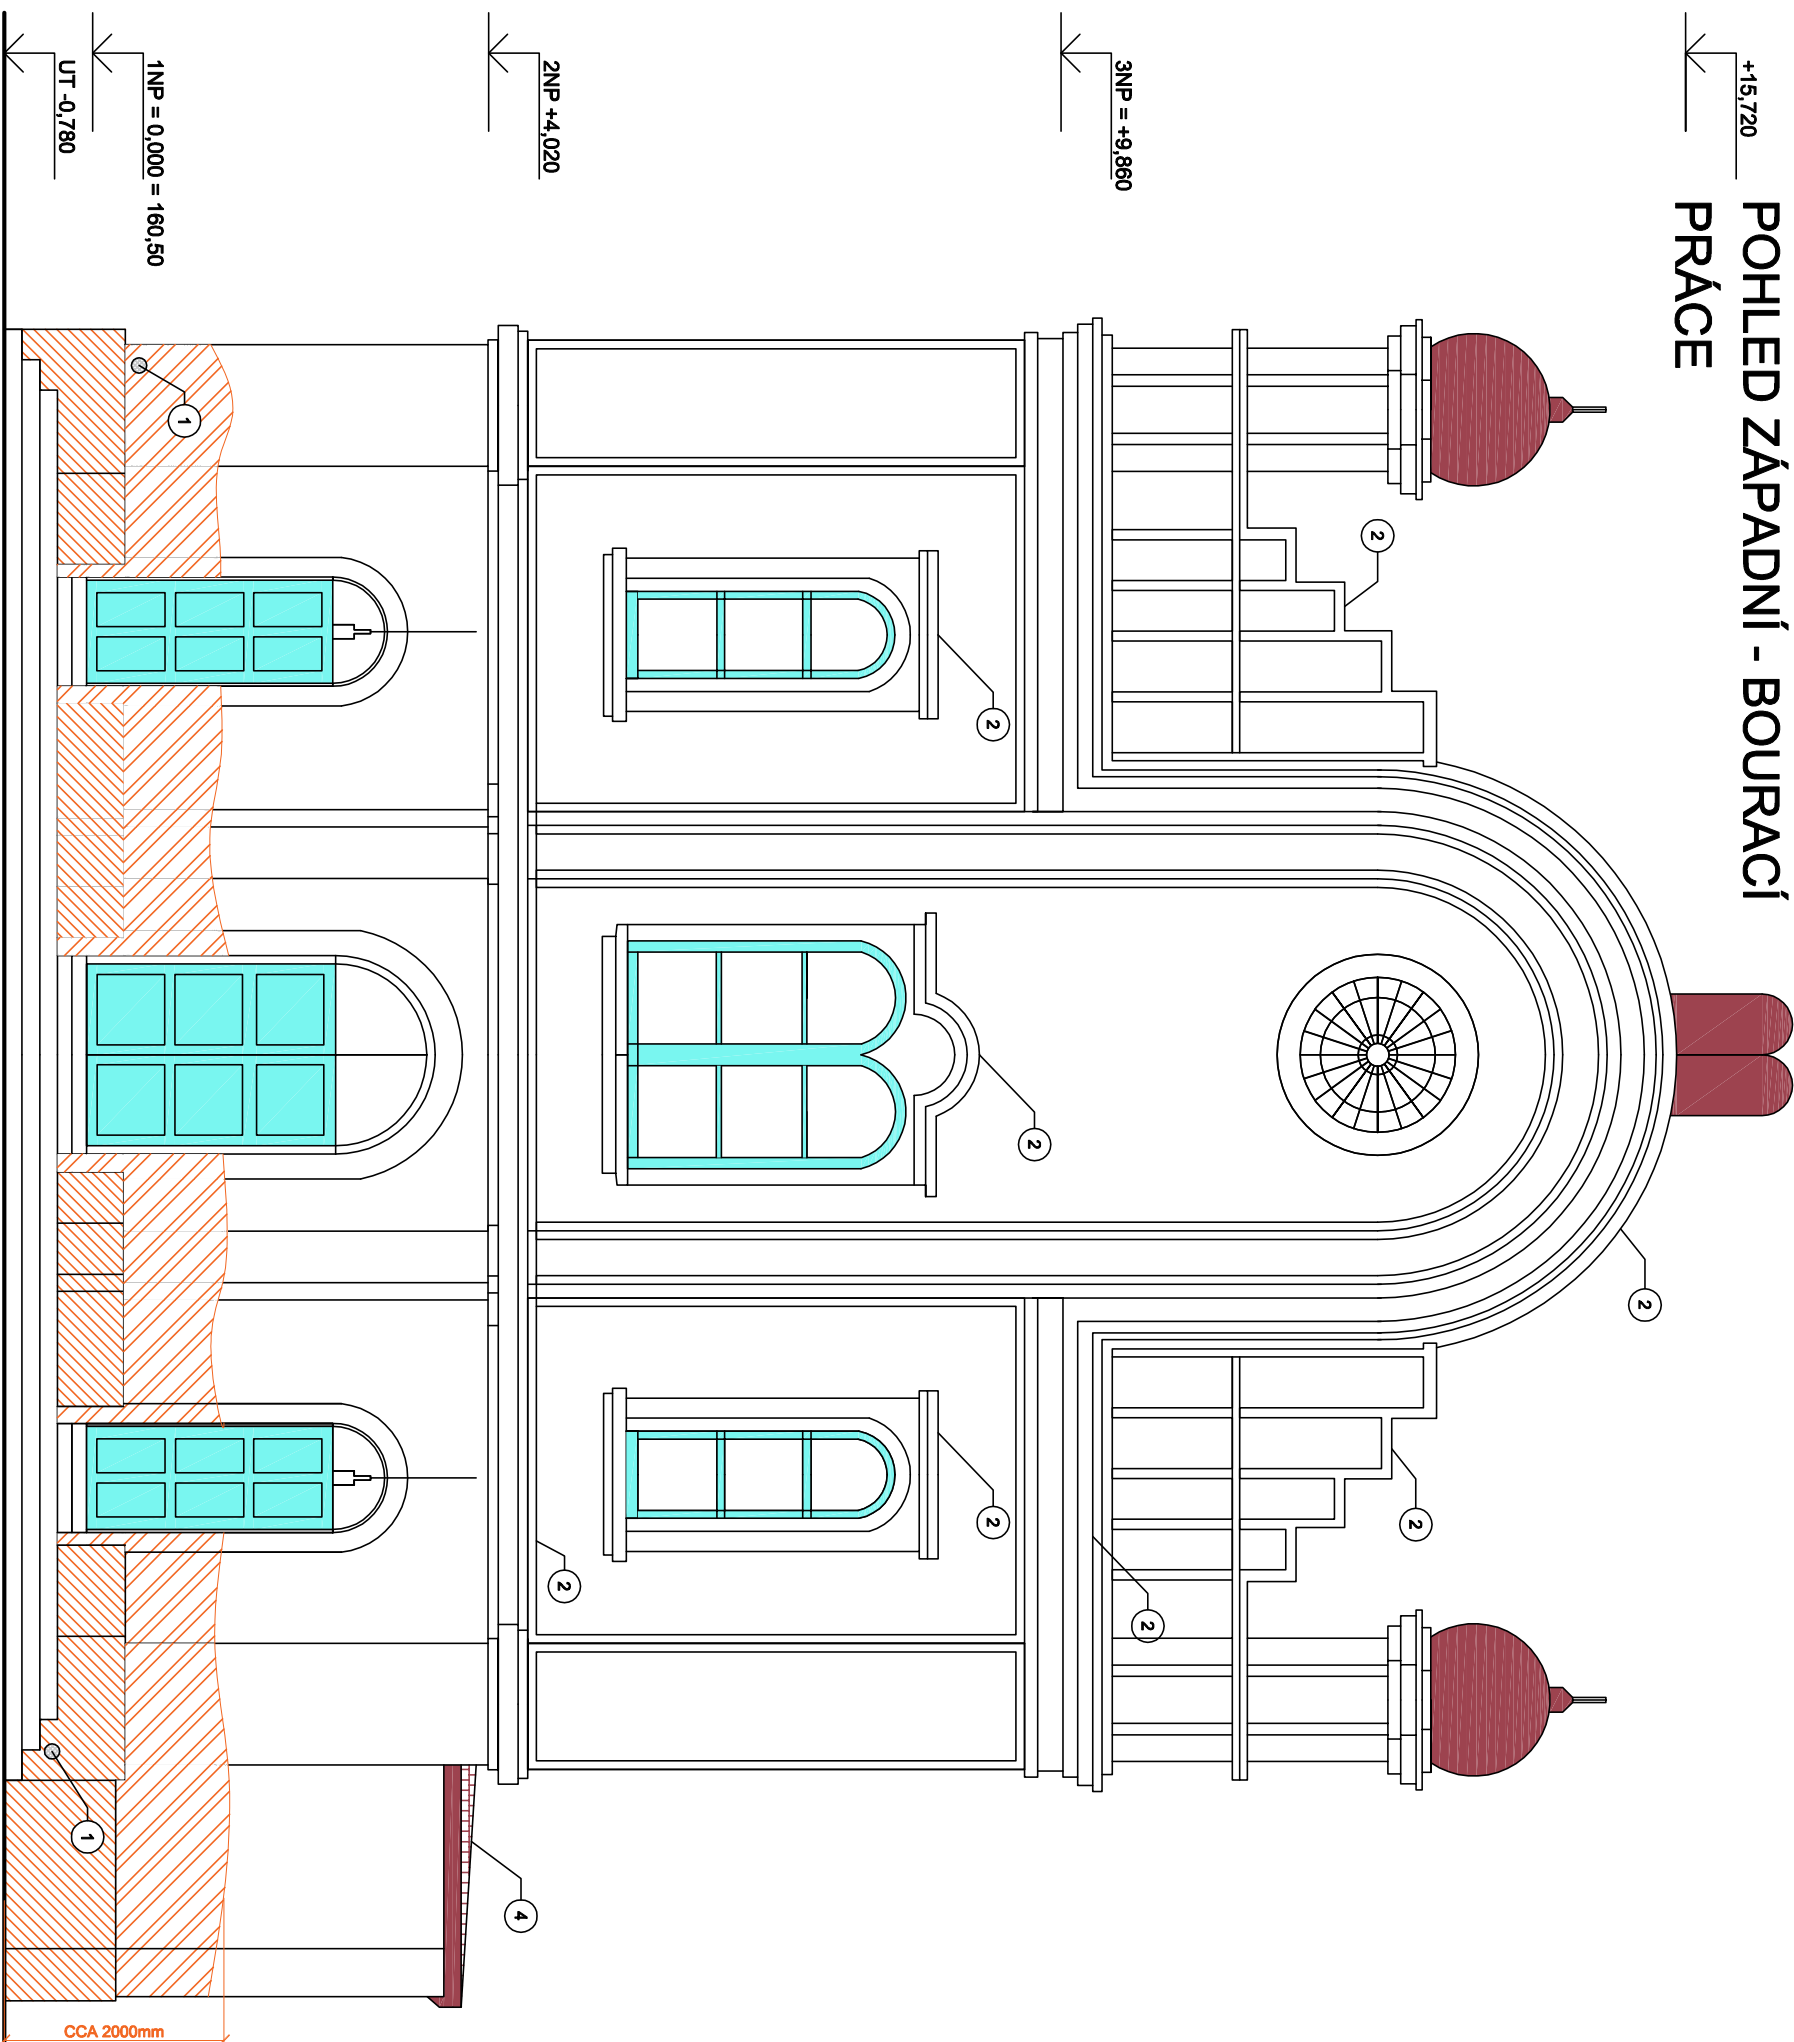

LEGENDA PLOCH

- DŘEVĚNÉ VÝPLNĚ OTVORŮ
- KLEMPŘÍSKÉ PRVKY FASÁDY - MĚB
- KERAMICKÁ KRYTINA - BOBROVKA

LEGENDA PLOCH - BOURACÍ PRÁCE

DEGRADOVANÉ ŘÍMSY Z DŮVODU PRŮCHODU MĚDĚNÉHO SVODU ŘÍMSOU - NUTNÁ DEMONTÁŽ A OPRAVA


- OTLUČENÍ CEMENTOVÉHO SOKLU V TL. CCA 12cm - CCA 16m²
- OTLUČENÍ VLHKÝCH OMÍTEK SPODNÍCH PARTII - CCA 16m²
- OCISTĚNÍ OMÍTEK OŠKŘABÁNÍM, OMYTÍ TLAKOVOU VODOU, OTLUČENÍ UVOLNĚNÝCH MÍST ODHAD DO CCA 30% - CELKOVÁ PLOCHA 185m²

POZNÁMKY

- VĚTRACÍ OTVORY - ZKONTROLOVAT PROSTUPNOST A OSADIT NOVOU NEREZOVOU MŘÍŽKU MÍSTO DOŽILÉ PLASTOVÉ - PRŮMĚR DO 200mm
- ZKONTROLOVAT OPLECHOVÁNÍ ŘÍMS - PŘELETOVÁNÍ SPOJŮ A VÝMĚNA POŠKOZENÝCH PRVKŮ, ODHAD 30% - celkem na revizi cca 42mb
- DEMONTÁŽ VŠECH SVODŮ, NAVRÁCENÍ ZPĚT CCA 30%
- ROZEBRÁNÍ SPODNÍ STŘECHY A BEDNĚNÍ/LATOVÁNÍ - 24m²
- ROZEBRÁNÍ SPODNÍ HRANY HLAVNÍ STŘECHY - CCA 3 SPODNÍ ŠÁRY TRÁSEK A LATÍ

1NP = 0,000 = 160,50

UT -0,780

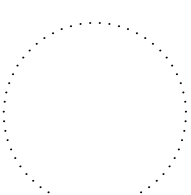

ARCHITEKTONICKÝ NÁVRH		VYPRACOVÁNÍ		KONTROLOVÁNÍ	
Ing.Ondřej Vrbna		Ing.Ondřej Vrbna		Ing.Ondřej Vrbna	
MÍSTO STAVBY č.parc. st.428; KÚ Břeclav [613564]					
INVESTOR Město Břeclav náměstí T. G. Masaryka 42/3, 69002 Břeclav					
OBJEKT POHLED ZÁPADNÍ					
FORMÁT A2					
DATUM 08/2024					
MĚŘITKO: 1:50					
ČÍS.LÝR.G: D.1.1.1					
AKCE OPRAVA PLÁŠTĚ ŽIDOVSKÉ SYNAGOGY V BŘECLAVI					