


POHLED VÝCHODNÍ - BOURACÍ PRÁCE

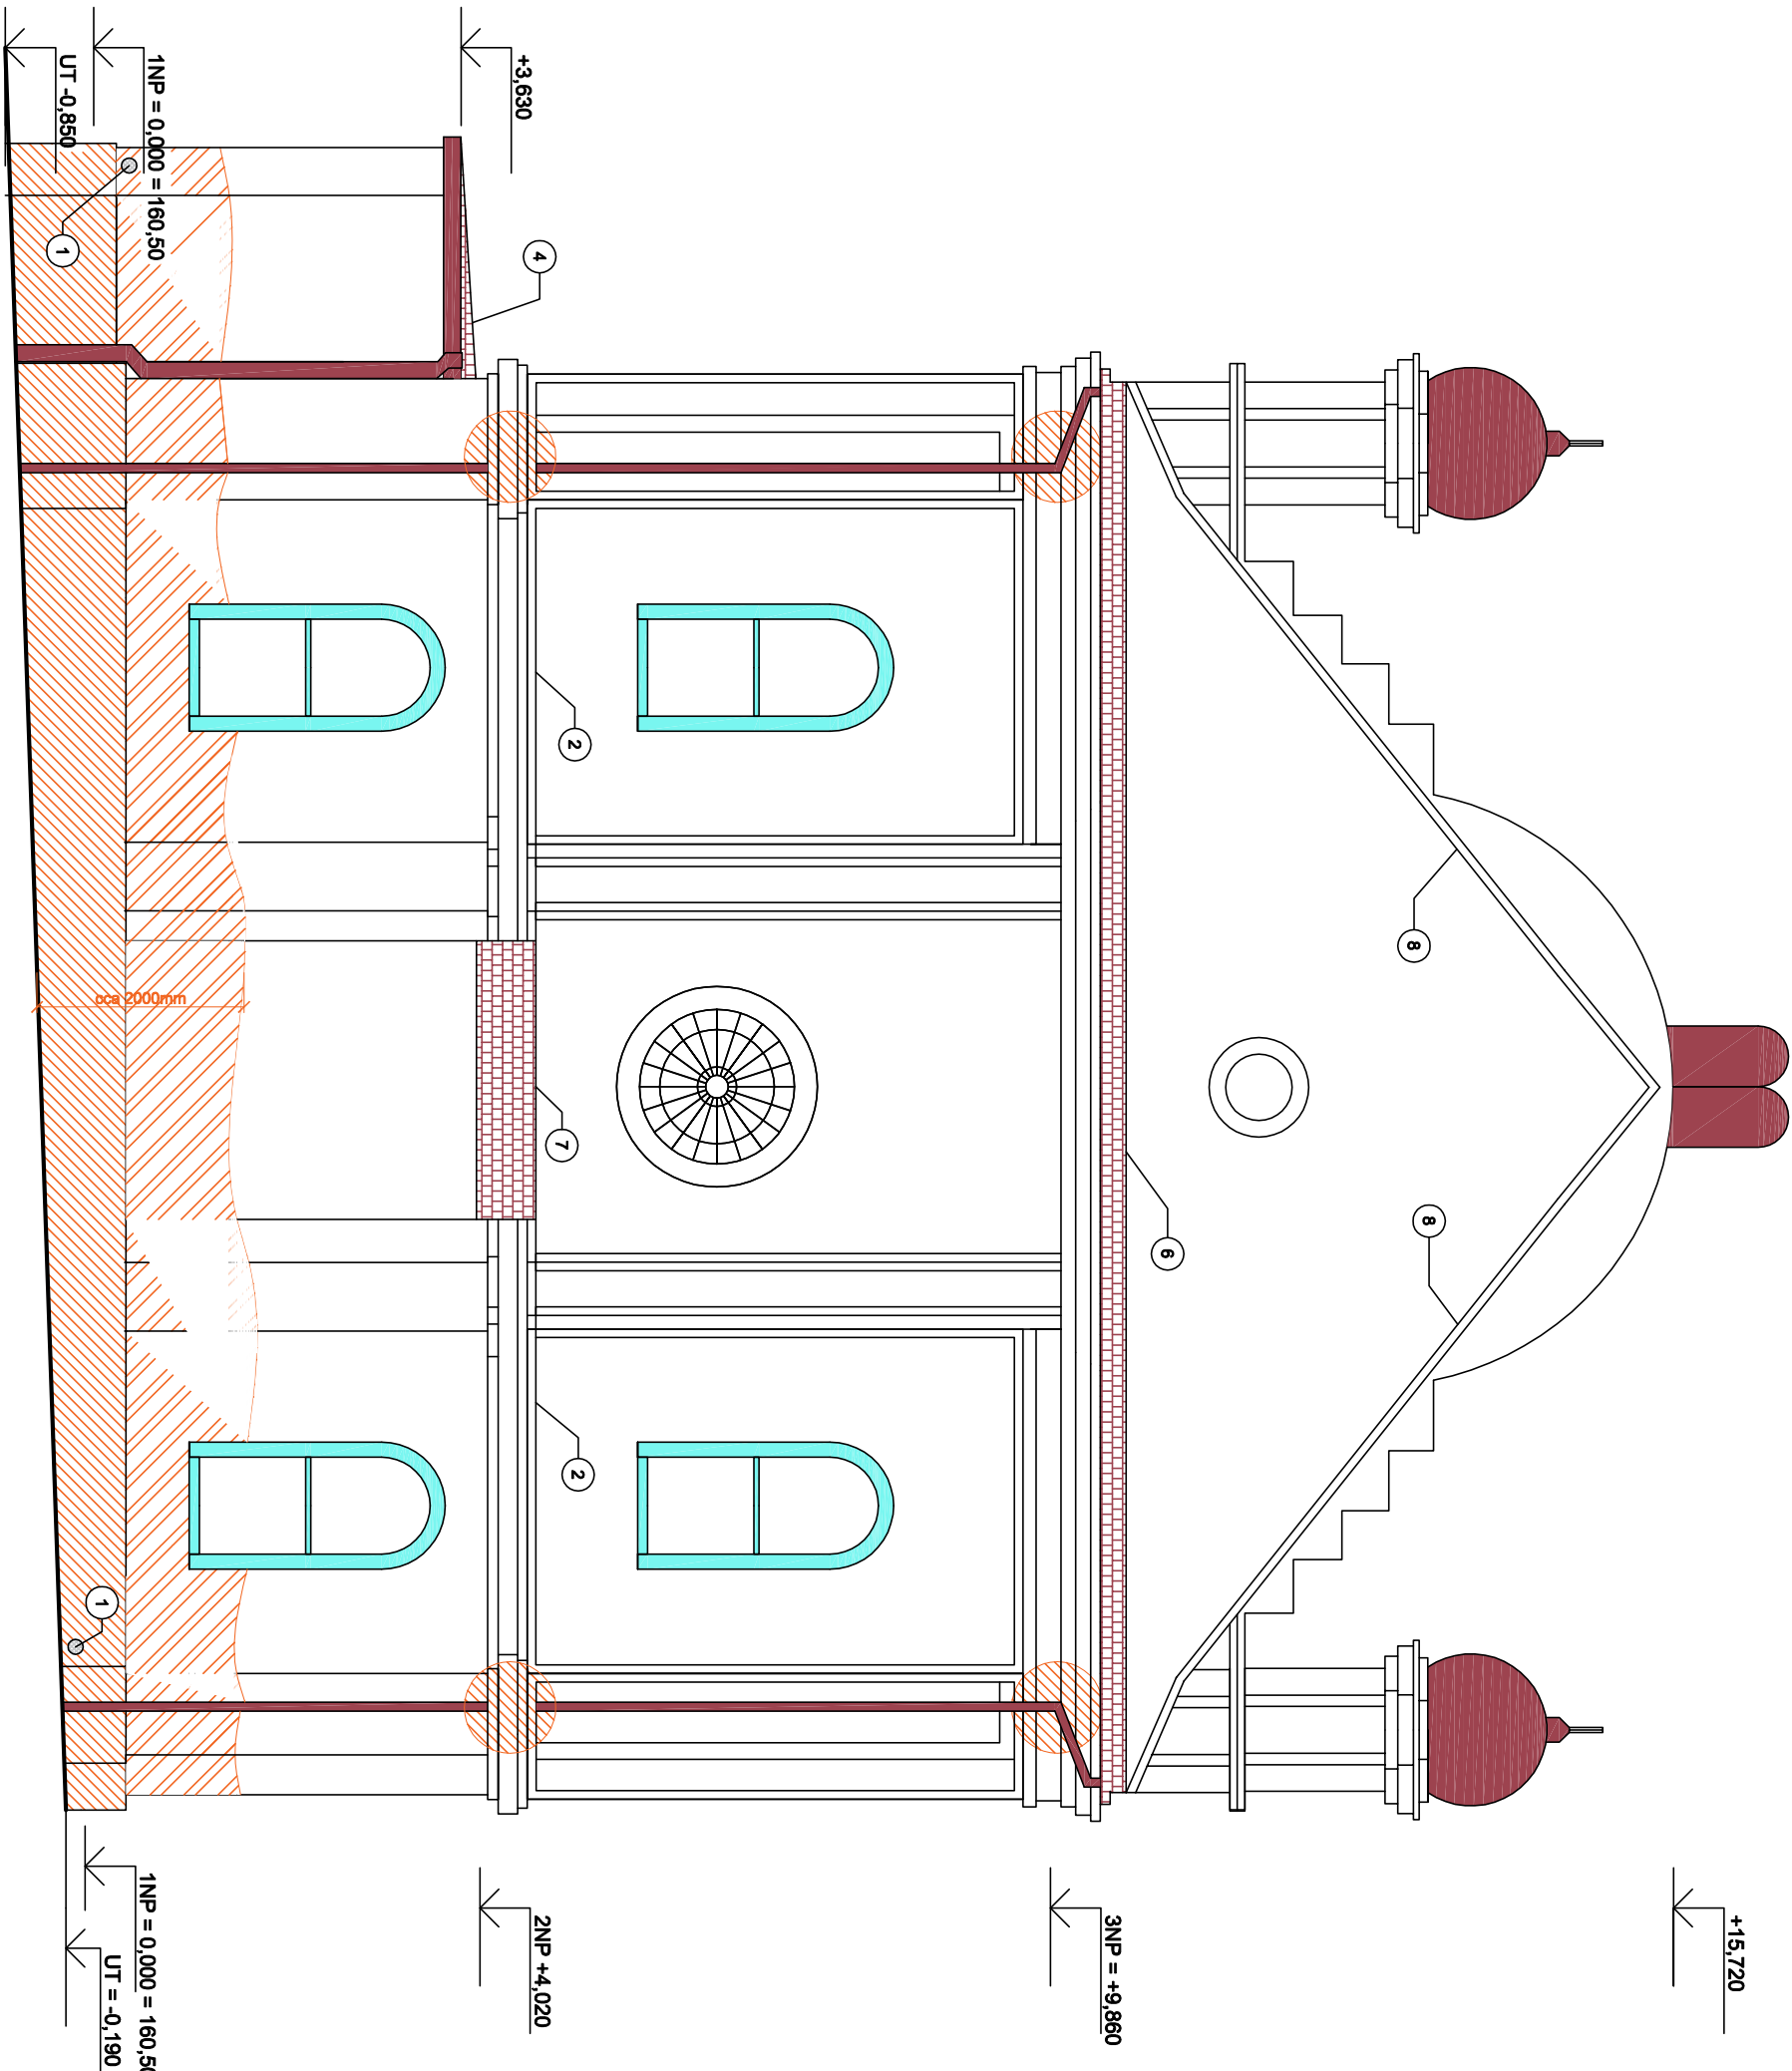

LEGENDA PLOCH

- DŘEVĚNÉ VÝPLNĚ OTVORŮ
- KLEMPŘÍSKÉ PRVKY FASÁDY - MEŘ
- KERAMICKÁ KRYTINA - BOBROVKA

LEGENDA PLOCH - BOURACÍ PRÁCE

- DEGRADOVANÉ ŘÍMSY Z DŮVODU PRŮCHODU MĚDĚNÉHO SVODU ŘÍMSOU - NUTNÁ DEMONTÁŽ A OPRAVA
- OTLUČENÍ CEMENTOVÉHO SOKLU V TL. CCA 12cm - CCA 16m²
- OTLUČENÍ VLHKÝCH OMÍTEK SPODNÍCH PARTII - CCA 16m²
- OCISTĚNÍ OMÍTEK OŠKŘABÁNÍM, OMYTÍ TLAKOVOU VODOU, OTLUČENÍ UVOLNĚNÝCH MÍST ODHAD DO CCA 30% - CELKOVÁ PLOCHA 185m²

POZNÁMKY

- VĚTRACÍ OTVORY - ZKONTROLOVAT PROSTUPNOST A OSADIT NOVOU NEREZOVOU MŘÍŽKU MÍSTO DOŽILÉ PLASTOVÉ - PRŮMĚR DO 200mm
- ZKONTROLOVAT OPLECHOVÁNÍ ŘÍMS - PŘELETOVÁNÍ SPOJŮ A VÝMĚNA POŠKOZENÝCH PRVKŮ, ODHAD 30% - celkem na revizi cca 42mb
- DEMONTÁŽ VŠECH SVODŮ, NAVRÁCENÍ ZPĚT CCA 30%
- ROZEBRÁNÍ SPODNÍ STŘECHY A BEDNĚNÍ/LATOVÁNÍ - 24m²
- ROZEBRÁNÍ SPODNÍ HRANY HLAVNÍ STŘECHY - CCA 3 SPODNÍ ŠÁRY TRÁSEK A LATÍ
- KONTROLA KRYTINY NA ŠTÍTOVÉ VYZDÍVCE DÉLCE CCA 14m - PŘELOŽENÍ A NAVRÁCENÍ ZPĚT
- KONTROLA KRYTINY NA STŘEŠE NIŽE - CCA 5m² - PŘELOŽENÍ A NAVRÁCENÍ ZPĚT ZKONTROLOVAT ULOŽENÍ KRAJOVÝCH TRÁSEK V MALTĚ - REVIZE PŘÍPADNĚ DOPLNĚNÍ
- MALTY ČI TRÁSEK CELKEM K REVIZI 19mb

ARCHITECTONICKÝ NÁVRH			VYPRACOVÁNÍ		KONTROLOVÁNÍ	
Ing. Ondřej Vrbna			Ing. Ondřej Vrbna		Ing. Ondřej Vrbna	
MÍSTO STAVBY			č. parc. st. 428; KÚ Břeclav [613564]			
INVESTOR			Město Břeclav náměstí T. G. Masaryka 42/3, 69002 Břeclav		ČKAIT ČA: 1005788	
OBSAH			POHLED VÝCHODNÍ		FORMÁT A2	
AKCE			OPRAVA PLÁŠTĚ ŽIDOVSKÉ SYNAGOGY V BŘECLAVI		MĚŘITKO: 1:50	
					DĚL. VÝRČ.: D.1.1.2	
					DATUM 08/2024	