


SVISLÝ ŘEZ - NOVÝ STAV, M1:50

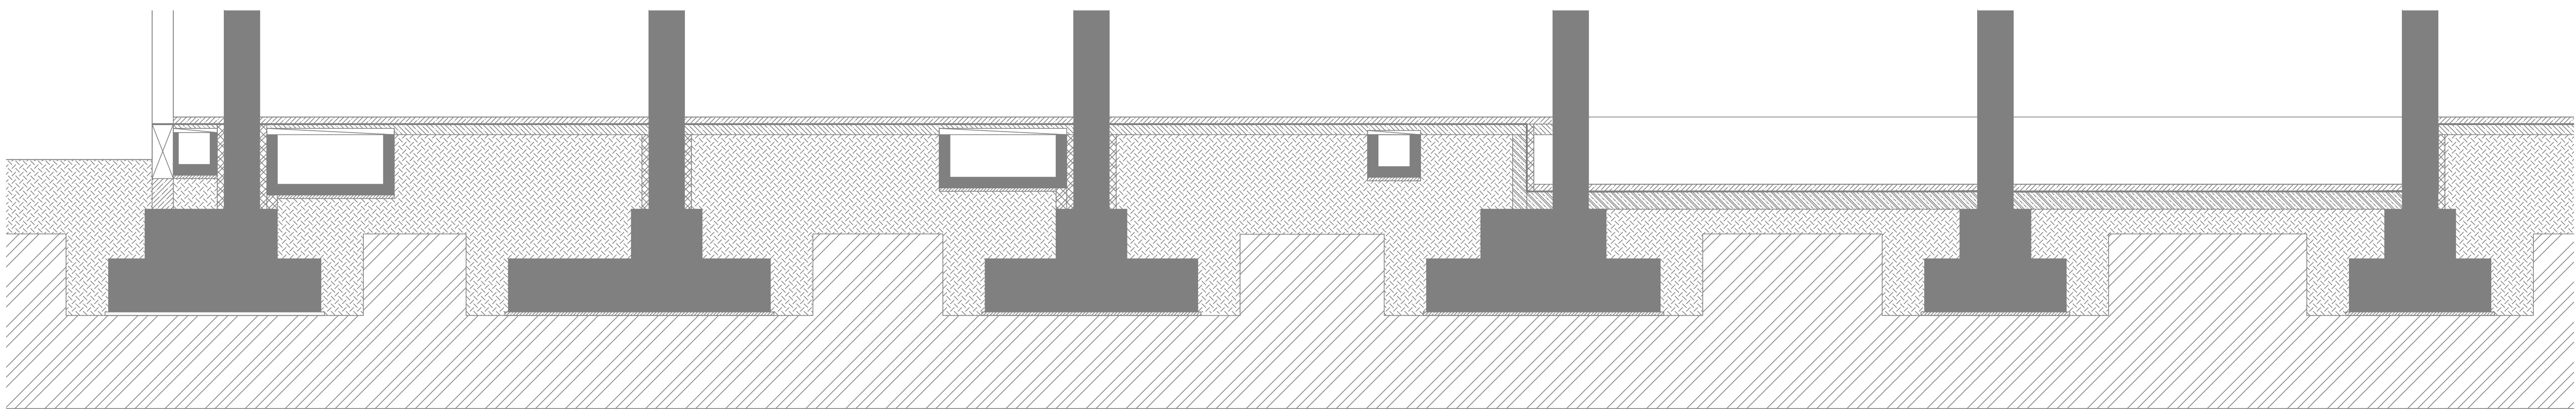

Další stavební úpravy je nutné koordinovat s projektanty ZTI, VZT, ELEKTRO, SLABOPROUD, PBŘ a STATIKA.
Jakékoliv odchylky od projektové dokumentace je nutné předem konzultovat s projektantem této dokumentace!!!

		LIVINGSTAY Akkor - Hráv 45712ba, 021 00 Brno www.livingstay.cz , info@livingstay.cz +420 606 374 102, D.DS. p.r740	
autorizace			
±0,00 = 158.570 m n. m., b. p. v.			
kontrolní	autor projektu	revize	
ing. arch. Jan Šněšl	ing. arch. Jan Šněšl	vyracoval(a)	
		Ing. Viktor Poliška	
investor	Město Břeclav, Náměstí T.G. Masaryka 42/3, 690 02 Břeclav ul. Na Předm. 2842/13, 690 03 Břeclav ; k.o. Břeclav [613584]; parc. č. 2581/44, 3361, 3724/1, 4108	stupeň	DPS
místo stavby		číslo zakázky	122_230-4
		datum	10/2025
		formát	105x841
název akce	DOMOV SENIORŮ BŘECLAV		
stavební objekt	S001c - Pavilon C	pare	
děd. skupina	D - Architektonicko-stavební řešení - bourané konstrukce	měřitko	číslo výkresu
název výkresu	PŮDORYS ZÁKLAD - BOURANÉ KONSTRUKCE	1:50	D.1.1.02