SVISLÝ ŘEZ A-A - NOVÝ STAV

M1:50

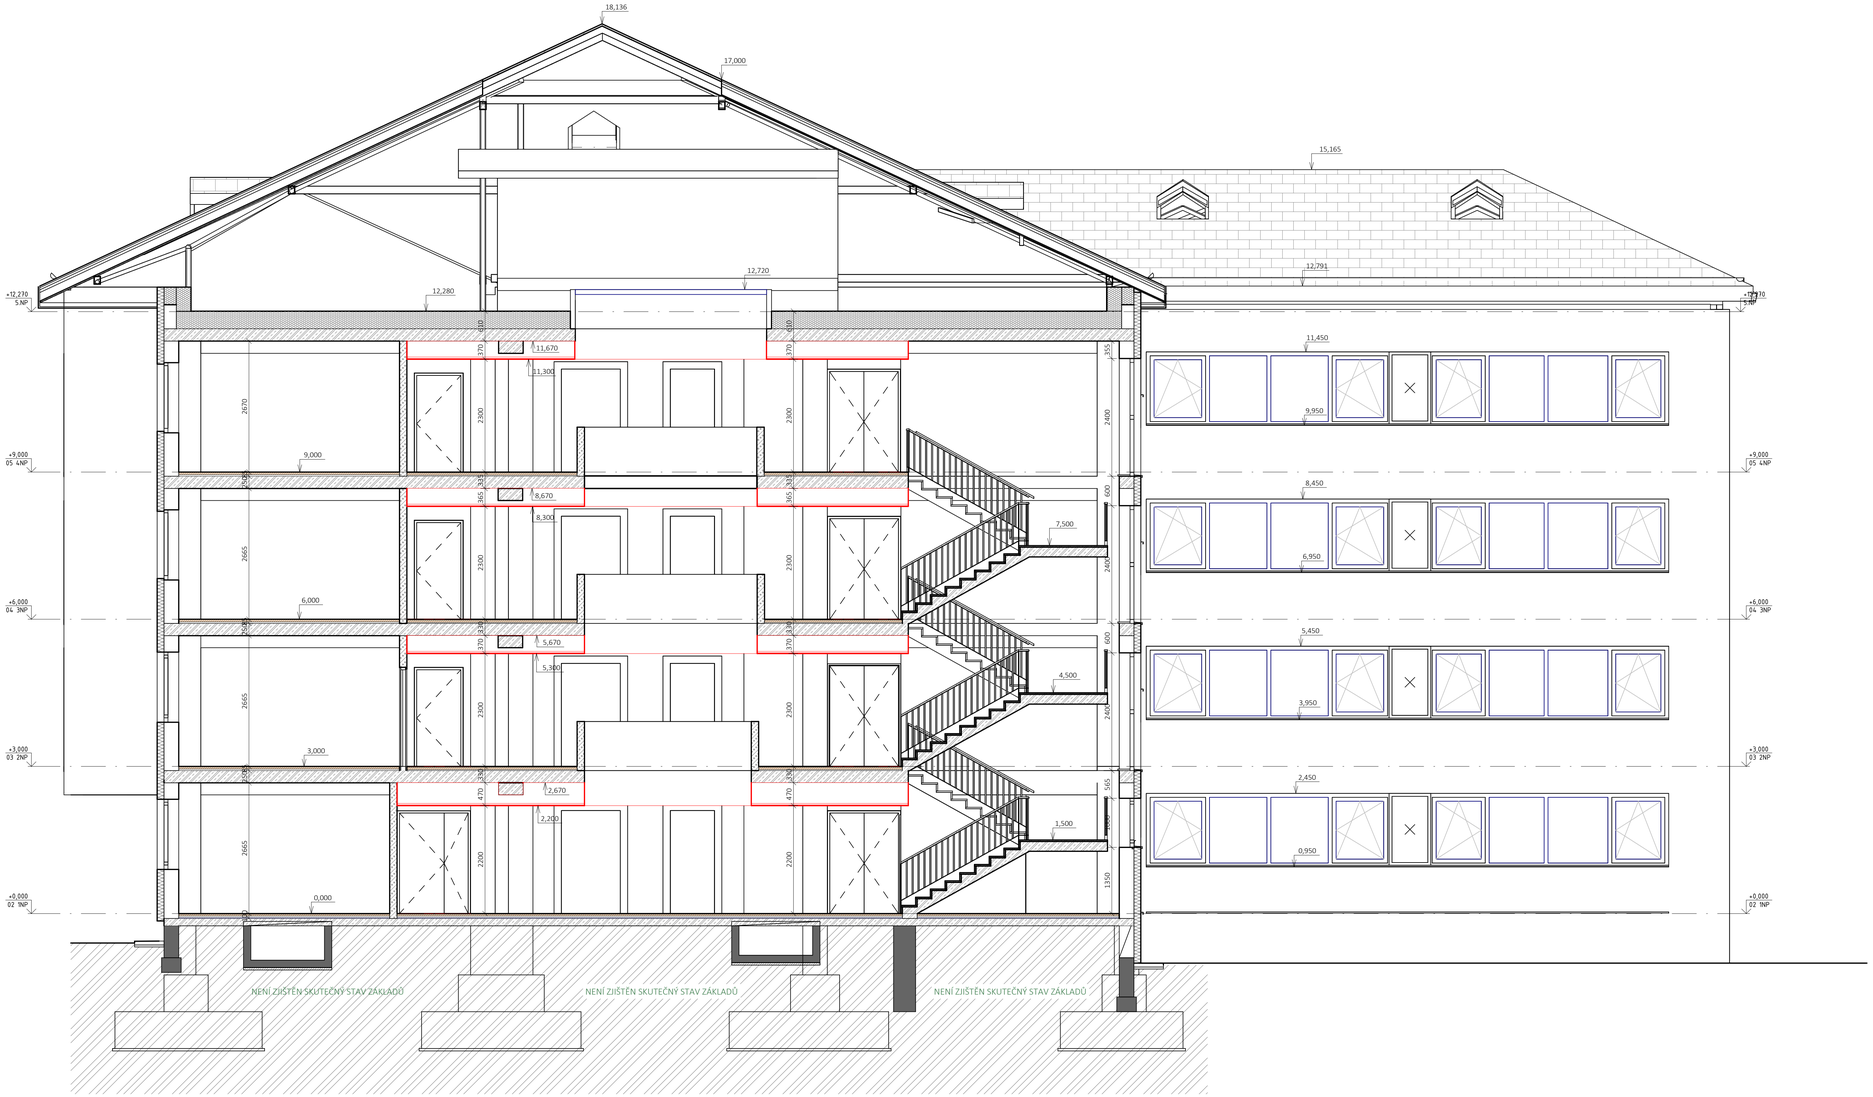

LEGENDA BAREVNÉHO ZNAČENÍ

- STÁVAJÍCÍ STAV
- NOVÝ STAV

LEGENDA MATERIÁLŮ

- Stávající železobetonový skelet v technologii MS - OB
- Stávající zdivo z dutých cihel, MVC 10
- Stávající zdivo z plných cihel, P150, MC 50
- Stávající zdivo z plných cihel, P100, MVC 25
- Stávající zdivo tvárnic CDK, P100, MVC 25
- Stavající fasádní tepelná izolace z desek z minerální plsti tl. 140 mm v systému Etics, fasádní omítka v různobarevném provedení (bílá, zelená, šedá, žlutá, oranžová)
- Vnitřní nenosné zdivo š. 100 mm z pórobetonových broušených tvarovek, pevnost v tlaku min. 2,5 N/mm2, celoplošné maltování ložných i svislých spár na tenkovrstvou zdící maltu; PO EI 120 DP1
- Mobilní stavební příčka z OSB desek - osazena během výstavby - po dokončení stavebních prací bude odstraněna

POZNÁMKY

TYTO POZNÁMKY PLATÍ PRO VŠECHNY VÝKRESY A OBECN Ě PRO PROVÁDĚNÍ STAVBY
TECHNICKÁ ZPRÁVA A SOUHRNNÁ TECHNICKÁ ZPRÁVA JE NEDÍLNOU SOUČÁSTÍ PROJEKTOVÉ DOKUMENTACE.
JAKKÁKOLIV ODCHYLKA OD PROJEKTOVÉ DOKUMENTACE MUSÍ BÝT NEJD ÍVE KONZULTOVANA S PROJEKTANTEM/AUTORSKÝM DOZOREM.
PASPORT STAVBY BYL VYHOTOVEN NA ZÁKLADĚ ZAMĚŘENÍ IN SITU MĚŘICKÝCH NÁSTROJŮ (METR, LASEROVÝ MĚŘIČ, ÚLOMĚR) ABSOLUTNÍ KÓTOVÁNÍ JE ZAOKROUHLENO NA CELÉ 5~10 mm A JE VZTAŽENO K POVRCHOVÝM A SVRCHNÍM VRSTVÁM VYOBRAZENÝCH KONSTRUKCÍ. ZPŘESNĚNÍ A OVĚŘENÍ STÁVAJÍCÍHO STAVU BYLO PROVEDENO MOBILNÍM 3D LASER SCANEREM S POST VYTVOŘENÝM 3D MRAČNA BODŮ.
VYHOTOVENÍ PASPORTU BYLO DÁLE KOORDINOVÁNO S GEODETICKÝM ZAMĚŘENÍM A PŮVODNÍ DOKUMENTACÍ A DRONOVÝM PRŮZKUMEM STŘECHY. PRŮZKUM A ZAMĚŘENÍ STAVBY PROBĚHLO POUZE NEDESTRUKTIVNÍMI METODAMI, PROTO JE NEZBYTNÉ PŘED ZAHÁJENÍM BOURACÍCH PRACÍ NUTNO OVĚŘIT STAV STÁVAJÍCÍCH KONSTRUKCÍ, KTERÉ NEJSOU VE STÁVAJÍCÍM STAVU VIDITELNÉ NEBO PŘÍSTUPNÉ. NUTNO PROVÉST DESTRUKTIVNÍ SONDY K OVĚŘENÍ MOCNOSTI SKLADEB PODLAH.

VÝŠKOVÁ ÚROVEŇ ±0,000 JE VZTAŽENA K PODLAZE 1.NP.

PRO DALŠÍ PROJEKČNÍ PRÁCE JE NUTNÉ PROVÉST STAVEBNÍ SONDY A TO PŘEDEVŠÍM SONDY ZÁKLADOVÝCH KONSTRUKCÍ, SKLADEB PODLAH, SONDY STROPNÍ KONSTRUKCE NAD 1.NP, PRŮZKUM KROVU A DALŠÍ.

PROJEKTOVÁ DOKUMENTACE BYLA VYHOTOVENA PODLE PLATNÝCH NOREM, VYHLÁŠEK A ZÁKONŮ, PLATNÝCH V DOBĚ VYPRACOVÁNÍ.

TEXTOVÁ ČÁST JE NEDÍLNOU SOUČÁSTÍ PROJEKTOVÉ DOKUMENTACE. VEŠKERÉ ZJIŠTĚNÉ ODCHYLKY OD PROJEKTOVÉ DOKUMENTACE MUSÍ BÝT KONZULTOVÁNY S HLAVNÍM PROJEKTANTEM.

LIVINGSTAV

Ateliér: Hlinky 138a, 603 00 Brno,
www.livingstav.cz, info@livingstav.cz,
+420 606 374 102, ID DS: yr7ha5j

VEŠKERÉ INFORMACE NA TOMTO VÝKRESE JSOU DUŠEVNÍM VLASTNICTVÍM FIRMY LIVINGSTAV S.R.O., BEZ SOUHLASU NESMÍ BÝT KOPÍROVÁNY A POSKYTOVÁNY TŘETÍ OSOBĚ

autorizace

0,000 = 158,740 m n.m. B.p.v.		revize	stupeň	DPS
kontroloval	autor projektu	vypracoval(a)	číslo zakázky	L22 230-4
Ing. arch. Jan Snášel	Ing. arch. Jan Snášel	Ing. Viktor Polášek	datum	10/2025
		Ing. et Ing. Marek Vaníček	formát	10

investor	Město Břeclav, Náměstí T.G. Masaryka 42/3, 690 02 Břeclav
místo stavby	ul. Na Pěšině 2842/13, 690 03 Břeclav [k.ú. Břeclav [613584]; parc. č. 2581/44, 3361, 3724/1, 4108
název akce	Domov seniorů Břeclav
stavební objekt	SO01c - Pavilon C
část projektu	D.1.1. Architektonicko-stavební řešení - Nový stav
název výkresu	SVISLÝ ŘEZ A-A - NOVÝ STAV

pare	.
měřítko	číslo výkresu
1:50	D.1.1.09