PŮDORYS ZÁKLADŮ - STÁVAJÍCÍ STAV, M1:50

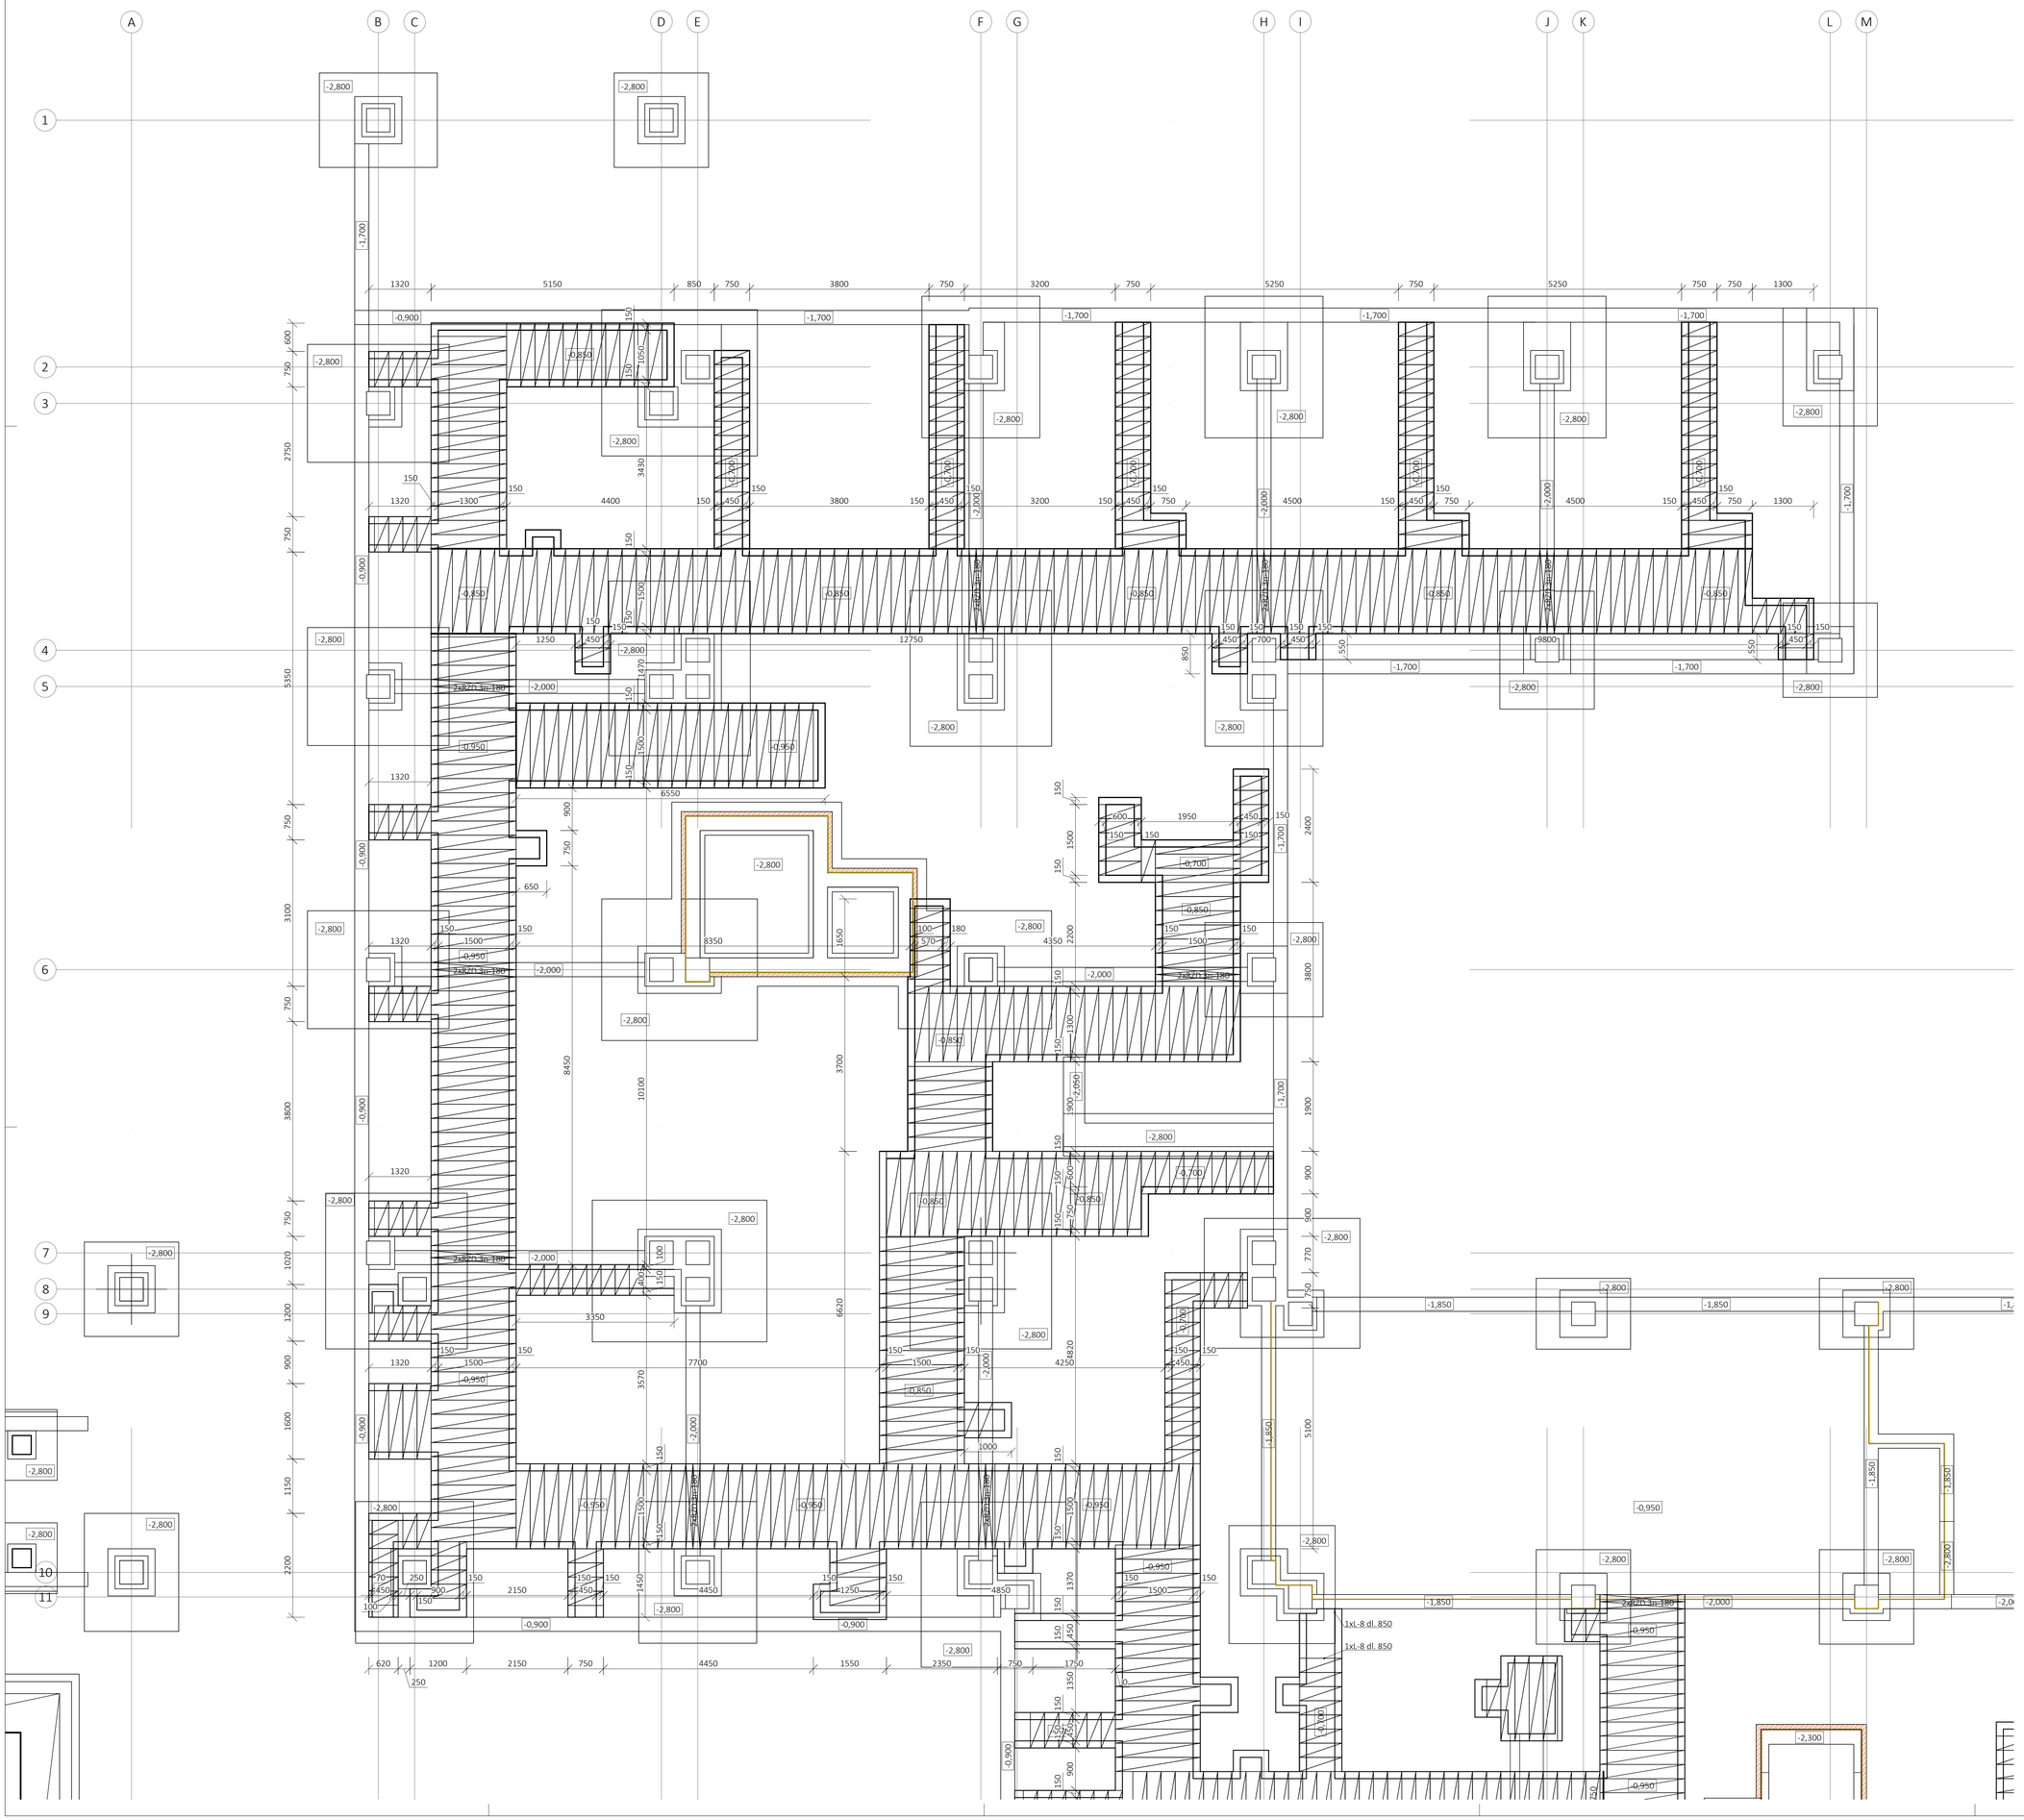

autorizace		LIVINGSTAV Ateliér: Hlinky 407/138a, 603 00 Brno, www.livingstav.cz, info@livingstav.cz, +420 606 374 102, ID DS: yrfaaj VŠECHNY INFORMACE NA TOMTO VÝKRESE JSOU DUŠEVNÝM VLASTNICTVÍM FIRMY LIVINGSTAV S.R.O., BEZ SOUHLASU NESMÍ BÝT KOPÍROVÁNY A POSKYTOVÁNY TŘETÍ OSOBĚ	
±0,000 = 158,570 m n. m., B. p. v.		revize	stupeň DPS
kontroloval	autor projektu	vypracoval(a)	číslo zakázky L22 230-4
Ing. arch. Jan Snášel	Ing. arch. Jan Snášel	Ing. Viktor Polášek	datum 10/2025
			formát 1050x841
investor	Město Břeclav, Náměstí T.G. Masaryka 42/3, 690 02 Břeclav		
místo stavby	ul. Na Pěšině 2842/13, 690 03 Břeclav 3; k.ú. Břeclav [613584]; parc. č. 2581/44, 3361, 3724/1, 4108		
název akce	DOMOV SENIORŮ BŘECLAV		
stavební objekt	SO01c - Pavilon C	pare	
část projektu	D - Architektonicko-stavební část - stávající stav	měřítko	číslo výkresu
název výkresu	PŮDORYS ZÁKLADŮ - STÁVAJÍCÍ STAV	1:50	D.1.1.02