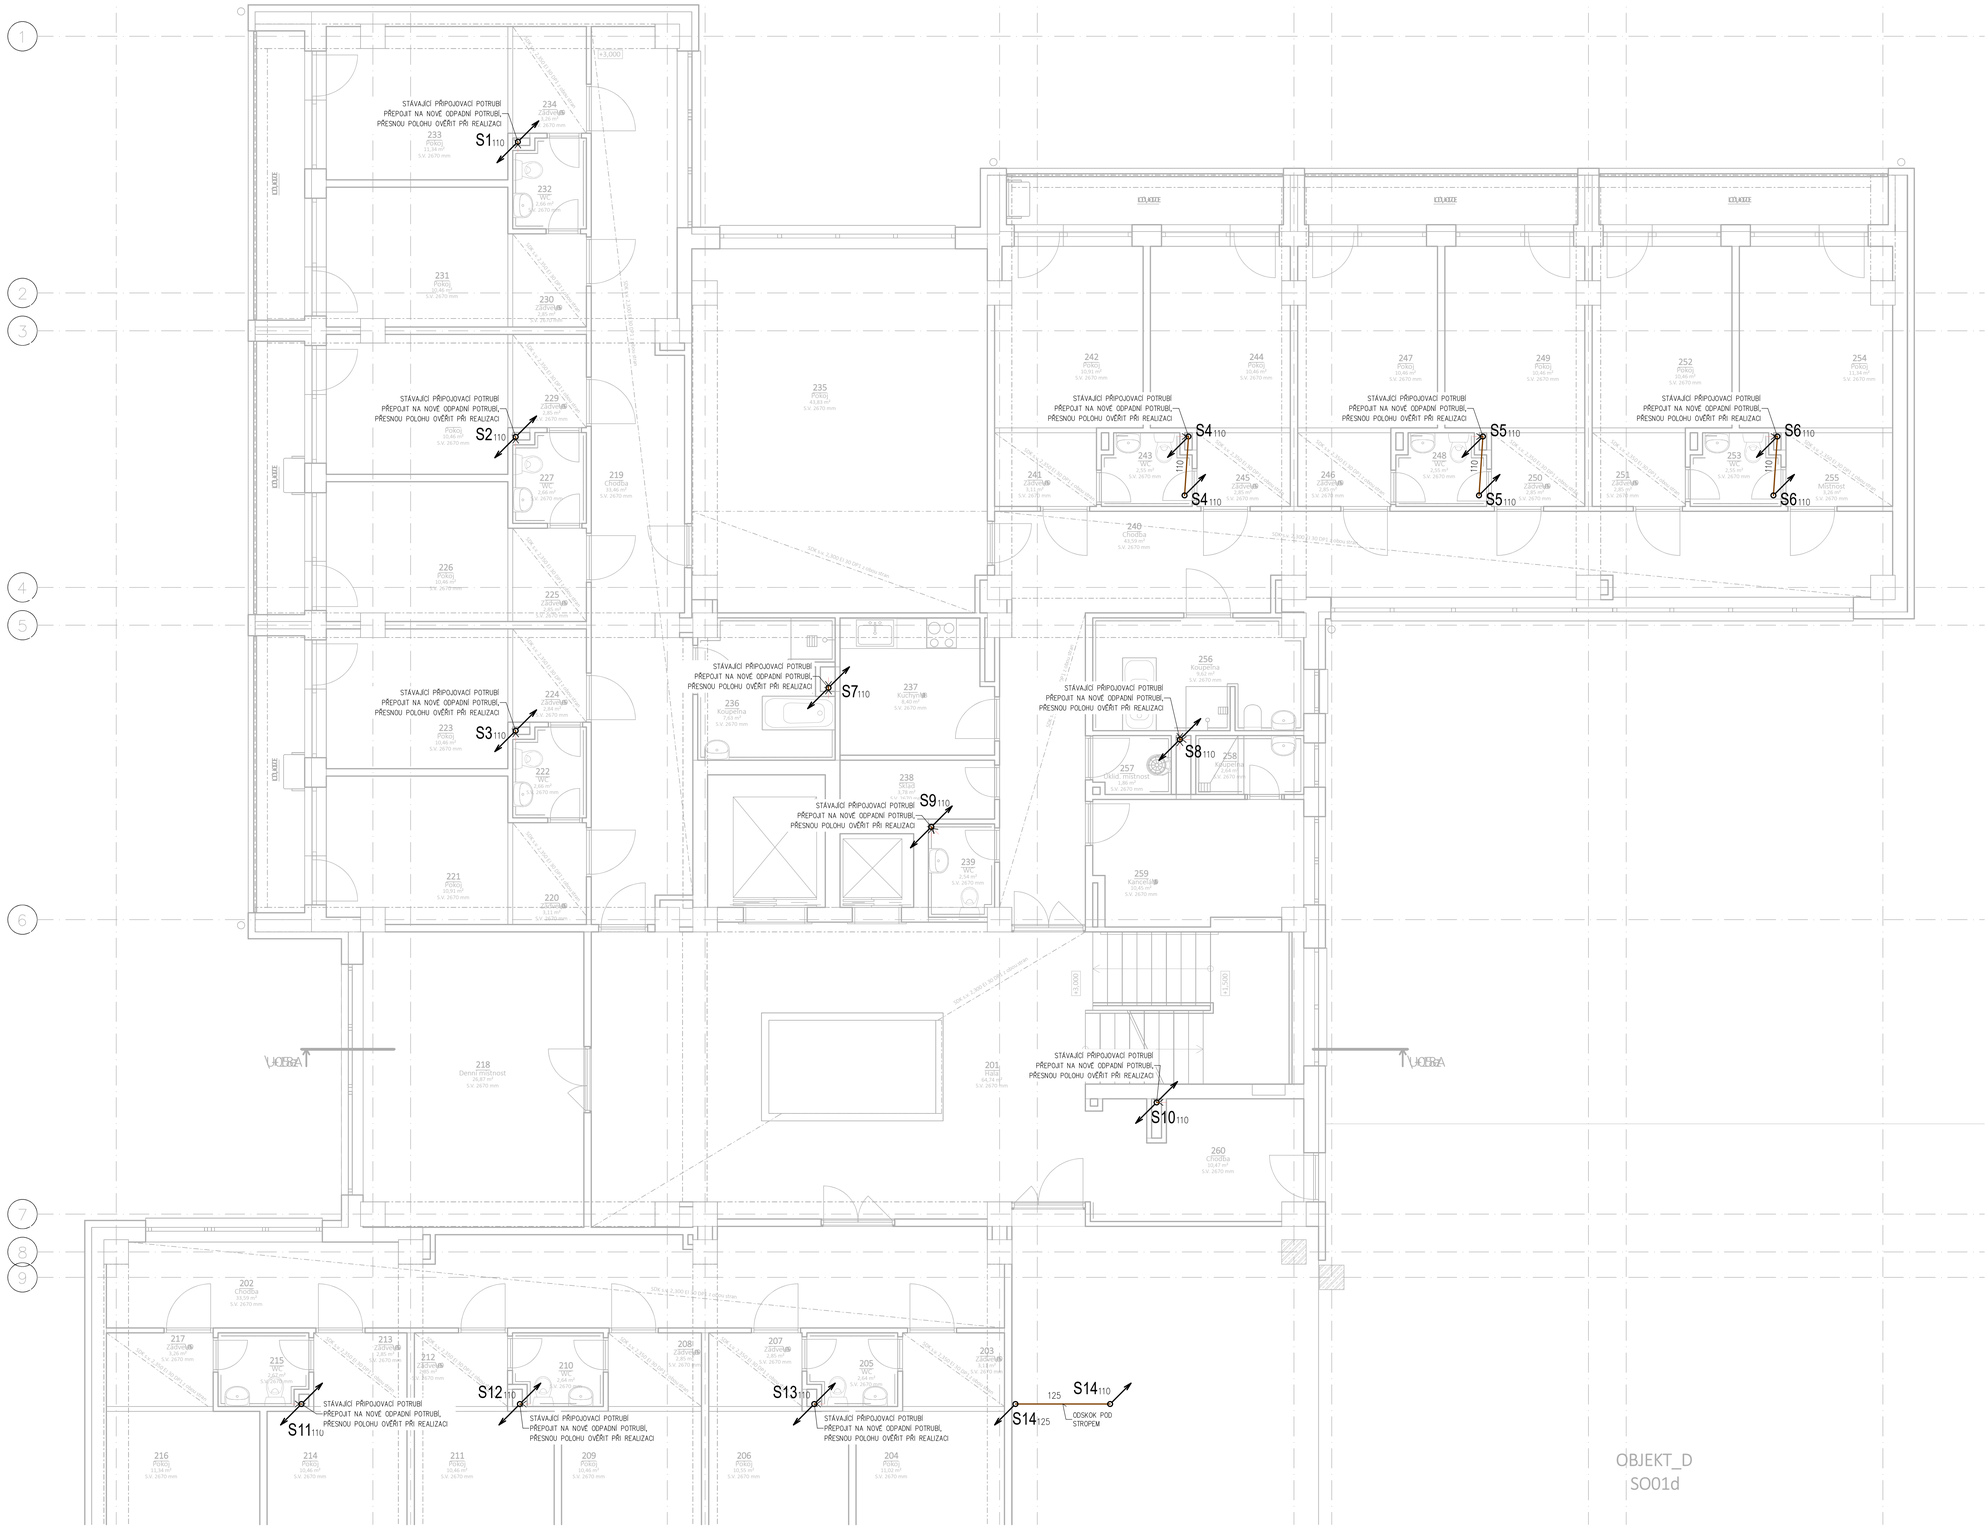

Tabulka místností 2NP

Číslo	Název	Plocha [m2]	Skladba podlahy	Nášlapná vrstva	Povrchy stěn	Povrch stropu	Poznámka
201	Hala	64,7		Teraco dlažba	omítka	omítka	S.V. 2670 mm
202	Chodba	33,6		PVC	omítka	omítka	S.V. 2670 mm
203	Zádveří	3,1		PVC	omítka	omítka	S.V. 2670 mm
204	Pokoj	11,0		PVC	omítka	omítka	S.V. 2670 mm
205	WC	2,6		Keramická dlažba	omítka/obklad	omítka	S.V. 2670 mm
206	Pokoj	10,6		PVC	omítka	omítka	S.V. 2670 mm
207	Zádveří	2,9		PVC	omítka	omítka	S.V. 2670 mm
208	Zádveří	2,9		PVC	omítka	omítka	S.V. 2670 mm
209	Pokoj	10,5		PVC	omítka	omítka	S.V. 2670 mm
210	WC	2,6		Keramická dlažba	omítka/obklad	omítka	S.V. 2670 mm
211	Pokoj	10,5		PVC	omítka	omítka	S.V. 2670 mm
212	Zádveří	2,9		PVC	omítka	omítka	S.V. 2670 mm
213	Zádveří	2,9		PVC	omítka	omítka	S.V. 2670 mm
214	Pokoj	10,5		PVC	omítka	omítka	S.V. 2670 mm
215	WC	2,7		Keramická dlažba	omítka/obklad	omítka	S.V. 2670 mm
216	Pokoj	11,3		PVC	omítka	omítka	S.V. 2670 mm
217	Zádveří	3,3		PVC	omítka	omítka	S.V. 2670 mm
218	Denní místnost	26,9		PVC	omítka	omítka	S.V. 2670 mm
219	Chodba	33,5		PVC	omítka	omítka	S.V. 2670 mm
220	Zádveří	3,1		PVC	omítka	omítka	S.V. 2670 mm
221	Pokoj	10,9		PVC	omítka	omítka	S.V. 2670 mm
222	WC	2,7		Keramická dlažba	omítka/obklad	omítka	S.V. 2670 mm
223	Pokoj	10,5		PVC	omítka	omítka	S.V. 2670 mm
224	Zádveří	2,8		PVC	omítka	omítka	S.V. 2670 mm
225	Zádveří	2,9		PVC	omítka	omítka	S.V. 2670 mm
226	Pokoj	10,5		PVC	omítka	omítka	S.V. 2670 mm
227	WC	2,7		Keramická dlažba	omítka/obklad	omítka	S.V. 2670 mm
228	Pokoj	10,5		PVC	omítka	omítka	S.V. 2670 mm
229	Zádveří	2,9		PVC	omítka	omítka	S.V. 2670 mm
230	Zádveří	2,9		PVC	omítka	omítka	S.V. 2670 mm
231	Pokoj	10,5		PVC	omítka	omítka	S.V. 2670 mm
232	WC	2,7		Keramická dlažba	omítka/obklad	omítka	S.V. 2670 mm
233	Pokoj	11,3		PVC	omítka	omítka	S.V. 2670 mm
234	Zádveří	3,3		PVC	omítka	omítka	S.V. 2670 mm
235	Pokoj	43,8		PVC	omítka	omítka	S.V. 2670 mm
236	Koupelna	7,6		Keramická dlažba	omítka/obklad	omítka	S.V. 2670 mm
237	Kuchyně	8,4		PVC	omítka	omítka	S.V. 2670 mm
238	Sklad	3,8		PVC	omítka	omítka	S.V. 2670 mm
239	WC	2,5		Keramická dlažba	omítka/obklad	omítka	S.V. 2670 mm
240	Chodba	43,6		PVC	omítka	omítka	S.V. 2670 mm
241	Zádveří	3,1		PVC	omítka	omítka	S.V. 2670 mm
242	Pokoj	10,9		PVC	omítka	omítka	S.V. 2670 mm
243	WC	2,6		Keramická dlažba	omítka/obklad	omítka	S.V. 2670 mm
244	Pokoj	10,5		PVC	omítka	omítka	S.V. 2670 mm
245	Zádveří	2,9		PVC	omítka	omítka	S.V. 2670 mm
246	Zádveří	2,9		PVC	omítka	omítka	S.V. 2670 mm
247	Pokoj	10,5		PVC	omítka	omítka	S.V. 2670 mm
248	WC	2,6		Keramická dlažba	omítka/obklad	omítka	S.V. 2670 mm
249	Pokoj	10,5		PVC	omítka	omítka	S.V. 2670 mm
250	Zádveří	2,9		PVC	omítka	omítka	S.V. 2670 mm
251	Zádveří	2,9		PVC	omítka	omítka	S.V. 2670 mm
252	Pokoj	10,5		PVC	omítka	omítka	S.V. 2670 mm
253	WC	2,6		Keramická dlažba	omítka/obklad	omítka	S.V. 2670 mm
254	Pokoj	11,3		PVC	omítka	omítka	S.V. 2670 mm
255	Místnost	3,3		PVC	omítka	omítka	S.V. 2670 mm
256	Koupelna	9,6		Keramická dlažba	omítka/obklad	omítka	S.V. 2670 mm
257	Úklid. místnost	1,9		Keramická dlažba	omítka/obklad	omítka	S.V. 2670 mm
258	Koupelna	2,6		Keramická dlažba	omítka/obklad	omítka	S.V. 2670 mm
259	Kancelář	10,4		PVC	omítka	omítka	S.V. 2670 mm
260	Chodba	10,5		PVC	omítka	omítka	S.V. 2670 mm
Plocha celkem		572,8					

LEGENDA

kanalizace splašková navrhovaná
kanalizace splašková stávající

S1 110 — Odpadní potrubí splaškové kanalizace

DOPORUČENÉ VZDÁLENOSTI FIXNÍCH BODŮ

vnější Ø potrubí [mm]	Vzdálenost podpor [mm]	
	horizontální směr (20–30x DN potrubí)	vertikální směr (20–30x DN potrubí)
40	1200	400
50	1500	500
75	1800	900
110	1800	1100

POZNÁMKA

- KANALIZAČNÍ POTRUBÍ JE OZNAČENO VNĚJŠÍM PRŮMĚREM.
- TRASA NOVÉHO ODPADNÍHO POTRUBÍ POVEDE VE TRASE STÁVAJÍCÍHO ODPADNÍHO POTRUBÍ
- PŘESNOU POLOHU KANALIZAČNÍHO POTRUBÍ JE NUTNO NA STAVBĚ KOORDINOVAT S OSTATNÍMI ROZVODY V OBJEKTU.
- VEŠKERÉ PROSTUPY NOSNÝMI KONSTRUKCEMI JE NUTNO KONZULTOVAT SE STATIKEM.
- NA PŘECHODU MEZI POŽÁRNÍMI ÚSEKY BUDE PROSTUPUJÍCÍ POTRUBÍ OPATŘENO POŽÁRNÍMI UCPÁVKAMI
- POLOHA ODBOČEK Z ODPADNÍHO POTRUBÍ PRO NAPOJENÍ STÁVAJÍCÍHO PŘÍPOJOVACÍHO POTRUBÍ JE ORIENTAČNÍ, JE NUTNO JI UPŘESNIT DLE SKUTEČNÉ POLOHY STÁVAJÍCÍCH PŘÍPOJOVACÍCH POTRUBÍ
- STÁVAJÍCÍ ROZVODY NEBYLO MOŽNÉ ZAMĚŘIT, A PROTO BUDE JEJICH POZICE A DIMENZE OVĚŘENA PŘI REALIZACI.

LIVINGSTAV
Ateliér: Hlinky 118a, 603 00 Brno,
www.livingstav.cz, info@livingstav.cz,
+420 606 374 102, ID OS: yr7ua5

UŽIVÁNÍ NEOMEZUJE NA ÚZEMÍ STÁTŮ EVROPSKÉ UNIE ANI ELEKTRONICKÝCH FORMÁTŮ. VŠECHNA PRÁVA VYHRAZENA. KOPÍROVÁNÍ, ROZMNOŽOVÁNÍ NEBO JINÉ ZPŘÍSTUPŇOVÁNÍ A ROZŠIŘOVÁNÍ JE ZAKÁZÁNO BEZ PŘEDCHOZÍHO SOUHLASU AUTORA.

autorizace				
0,000 = 158,57		revize	stupeň	DPS
kontroloval	autor projektu	vypracoval(a)	číslo zakázky	L22 230-4
Ing. Ivo Morawitz	Ing. Tomáš Langer	Ing. Tomáš Langer	datum	10/2025
			formát	1050x630mm
investor	Město Břeclav, Náměstí T.G. Masaryka 42/3, 690 02 Břeclav			
místo stavby	ul. Na Pěšině 2842/13, 690 03 Břeclav 3; k.ú. Břeclav [613584]; parc. č. 2581/44, 3361, 3724/1, 4108			
název akce	DOMOV SENIORŮ BŘECLAV			
stavební objekt	SO01c- Objekt C		pare	
část projektu	D.1.4.1 Zdravotně technické instalace		měřítko	číslo výkresu
název výkresu	Půdorys 2NP - KANALIZACE		1:50	D.1.4.1-02