Axonometrie nových stoupacích potrubí

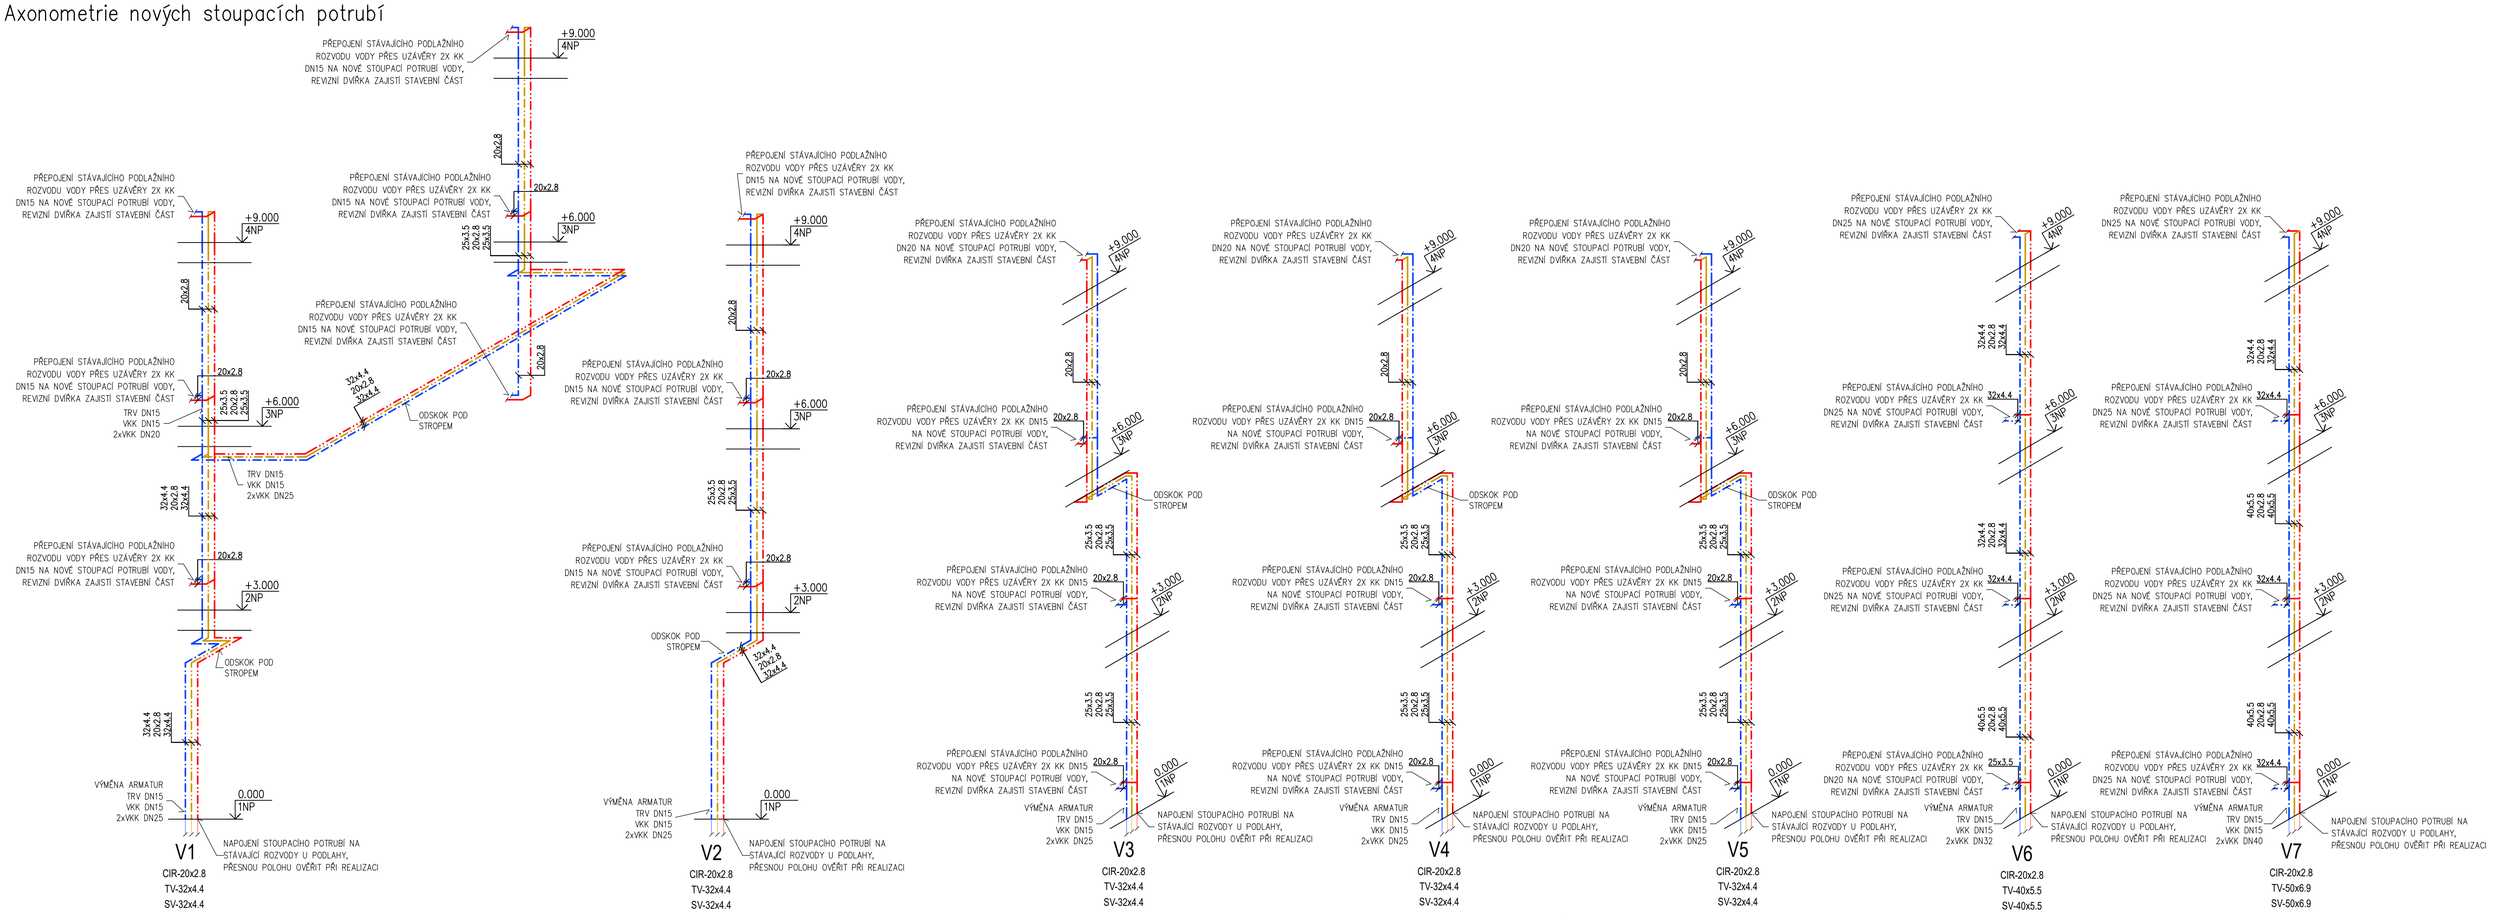

LEGENDA

- studená voda navrhovaná
- teplá voda navrhovaná
- cirkulace navrhovaná
- studená voda stávající
- teplá voda stávající
- cirkulace stávající

V1 Stoupací potrubí studené vody

POZNÁMKA

- POTRUBÍ Z PP-RCT (VODOVOD) JE OZNAČENO VNĚJŠÍM PRŮMĚREM x TLOUŠŤKOU STĚNY
- ZÁVITOVÉ ARMATURY JSOU OZNAČENY JMENOVITOU SVĚTLOSTÍ
- NA VODOVODNÍM BUDOU PROVEDENY KOMPENZÁTORY DLE POKYNŮ VÝROBCE POTRUBÍ
- PŘESNOU POLOHU VODOVODNÍHO POTRUBÍ JE NUTNO NA STAVBĚ KOORDINOVAT S OSTATNÍMI ROZVODY V OBJEKTU. PŘEDNOSTNĚ BUDE VEDENO V TRASÁCH RUŠENÝCH STÁVAJÍCÍCH STOUPACÍCH POTRUBÍ
- VEŠKERÉ PROSTUPY NOSNÝMI KONSTRUKCEMI JE NUTNO KONZULTOVAT SE STATIKEM
- NA PŘECHODU MEZI POŽÁRNÍMI ÚSEKY BUDE PROSTUPUJÍCÍ POTRUBÍ OPATŘENO POŽÁRNÍMI UCPÁVKAMI
- STÁVAJÍCÍ ROZVODY NEBYLO MOŽNÉ ZAMĚŘIT, A PROTO BUDE JEJICH POZICE A DIMENZE OVĚŘENA PŘI REALIZACI.

LIVINGSTAV
Ateliér: Hlinky 138a, 603 00 Brno,
www.livingstav.cz, info@livingstav.cz,
+420 606 374 102, ID DS: yr7iucj

VEŠKERÉ INFORMACE NA TOMTO VÝKRESE JSOU DUŠEVNÍM VLASTNICTVÍM FIRMY ARKOS, SPOL. S R.O. BEZ SOHLASU NESMÍ BÝT KOPÍROVÁNY A POSKYTOVÁNY T ŘETÍ OSOBĚ

autorizace				
0,000 = 158,57		revize	stupeň	DPS
kontroloval	autor projektu	vypracoval(a)	číslo zakázky	L22 230-4
Ing. Ivo Morawitz	Ing. Tomáš Langer	Ing. Tomáš Langer	datum	10/2025
			formát	A1
investor	Město Břeclav, Náměstí T.G. Masaryka 42/3, 690 02 Břeclav			
místo stavby	ul. Na Pěšině 2842/13, 690 03 Břeclav 3; k.ú. Břeclav [613584]; parc. č. 2581/44, 3361, 3724/1, 4108			
název akce	DOMOV SENIORŮ BŘECLAV			
stavební objekt	SO01c- Objekt C		pare	
část projektu	D.1.4.1 Zdravotně technické instalace		měřítko	číslo výkresu
název výkresu	Axonometrie stoupacích potrubí vody		1:50	D.1.4.1-12