Tabulka místností 4NP

Číslo	Název	Plocha [m2]	Skladba podlahy	Nášlapná vrstva	Povrchy stěn	Povrch stropu	Poznámka
401	Hala	65,1		Teraco dlažba	omítka	omítka	S.V. 2670 mm
402	Chodba	45,9		PVC	omítka	omítka	S.V. 2670 mm
403	Zádveří	3,1		PVC	omítka	omítka	S.V. 2670 mm
404	Pokoj	11,3		PVC	omítka	omítka	S.V. 2670 mm
405a	WC	1,1		Keramická dlažba	omítka/obklad	omítka	S.V. 2670 mm
405b	WC	1,1		Keramická dlažba	omítka/obklad	omítka	S.V. 2670 mm
406	Pokoj	10,5		PVC	omítka	omítka	S.V. 2670 mm
407	Zádveří	2,9		PVC	omítka	omítka	S.V. 2670 mm
408	Zádveří	2,7		PVC	omítka	omítka	S.V. 2670 mm
409	Pokoj	10,5		PVC	omítka	omítka	S.V. 2670 mm
410a	WC	1,2		Keramická dlažba	omítka/obklad	omítka	S.V. 2670 mm
410b	WC	1,1		Keramická dlažba	omítka/obklad	omítka	S.V. 2670 mm
411	Pokoj	10,5		PVC	omítka	omítka	S.V. 2670 mm
412	Zádveří	2,9		PVC	omítka	omítka	S.V. 2670 mm
413	Zádveří	2,8		PVC	omítka	omítka	S.V. 2670 mm
414	Pokoj	10,5		PVC	omítka	omítka	S.V. 2670 mm
415a	WC	1,2		Keramická dlažba	omítka/obklad	omítka	S.V. 2670 mm
415b	WC	1,1		Keramická dlažba	omítka/obklad	omítka	S.V. 2670 mm
416	Pokoj	10,5		PVC	omítka	omítka	S.V. 2670 mm
417	Zádveří	2,9		PVC	omítka	omítka	S.V. 2670 mm
418	Zádveří	2,8		PVC	omítka	omítka	S.V. 2670 mm
419	Pokoj	10,5		PVC	omítka	omítka	S.V. 2670 mm
420a	WC	1,1		Keramická dlažba	omítka/obklad	omítka	S.V. 2670 mm
420b	WC	1,1		Keramická dlažba	omítka/obklad	omítka	S.V. 2670 mm
421	Pokoj	11,3		PVC	omítka	omítka	S.V. 2670 mm
422	Zádveří	3,4		PVC	omítka	omítka	S.V. 2670 mm
423	Denní místnost	26,9		PVC	omítka	omítka	S.V. 2670 mm
424	Chodba	34,5		PVC	omítka	omítka	S.V. 2670 mm
425	Zádveří	2,8		PVC	omítka	omítka	S.V. 2670 mm
426	Pokoj	10,6		PVC	omítka	omítka	S.V. 2670 mm
427	WC	2,5		Keramická dlažba	omítka/obklad	omítka	S.V. 2670 mm
428	Pokoj	10,8		PVC	omítka	omítka	S.V. 2670 mm
429	Zádveří	2,9		PVC	omítka	omítka	S.V. 2670 mm
430	Zádveří	2,7		PVC	omítka	omítka	S.V. 2670 mm
431	Pokoj	10,7		PVC	omítka	omítka	S.V. 2670 mm
432	WC	2,7		Keramická dlažba	omítka/obklad	omítka	S.V. 2670 mm
433	Pokoj	10,2		PVC	omítka	omítka	S.V. 2670 mm
434	Zádveří	3,0		PVC	omítka	omítka	S.V. 2670 mm
435	Zádveří	2,9		PVC	omítka	omítka	S.V. 2670 mm
436	Pokoj	10,1		PVC	omítka	omítka	S.V. 2670 mm
437	WC	2,7		Keramická dlažba	omítka/obklad	omítka	S.V. 2670 mm
438	Pokoj	11,0		PVC	omítka	omítka	S.V. 2670 mm
439	Zádveří	3,5		PVC	omítka	omítka	S.V. 2670 mm
440	Pokoj	44,1		PVC	omítka	omítka	S.V. 2670 mm
441	Koupelna	7,4		Keramická dlažba	omítka/obklad	omítka	S.V. 2670 mm
442	Kuchyně	8,4		PVC	omítka	omítka	S.V. 2670 mm
443	Výlez na střechu	3,8		PVC	omítka	omítka	S.V. 2670 mm
444	WC	2,5		Keramická dlažba	omítka/obklad	omítka	S.V. 2670 mm
445	Chodba	45,4		PVC	omítka	omítka	S.V. 2670 mm
446	Pokoj	30,2		PVC	omítka	omítka	S.V. 2670 mm
447	Pokoj	29,4		PVC	omítka	omítka	S.V. 2670 mm
448	Pokoj	30,7		PVC	omítka	omítka	S.V. 2670 mm
449	Koupelna	8,9		Keramická dlažba	omítka/obklad	omítka	S.V. 2670 mm
450	Úklid. místnost	2,1		Keramická dlažba	omítka/obklad	omítka	S.V. 2670 mm
451	Koupelna	3,0		Keramická dlažba	omítka/obklad	omítka	S.V. 2670 mm
452	Kancelář	10,4		PVC	omítka	omítka	S.V. 2670 mm
453	Koupelna	10,3		Keramická dlažba	omítka/obklad	omítka	S.V. 2670 mm
Plocha celkem		615,6					

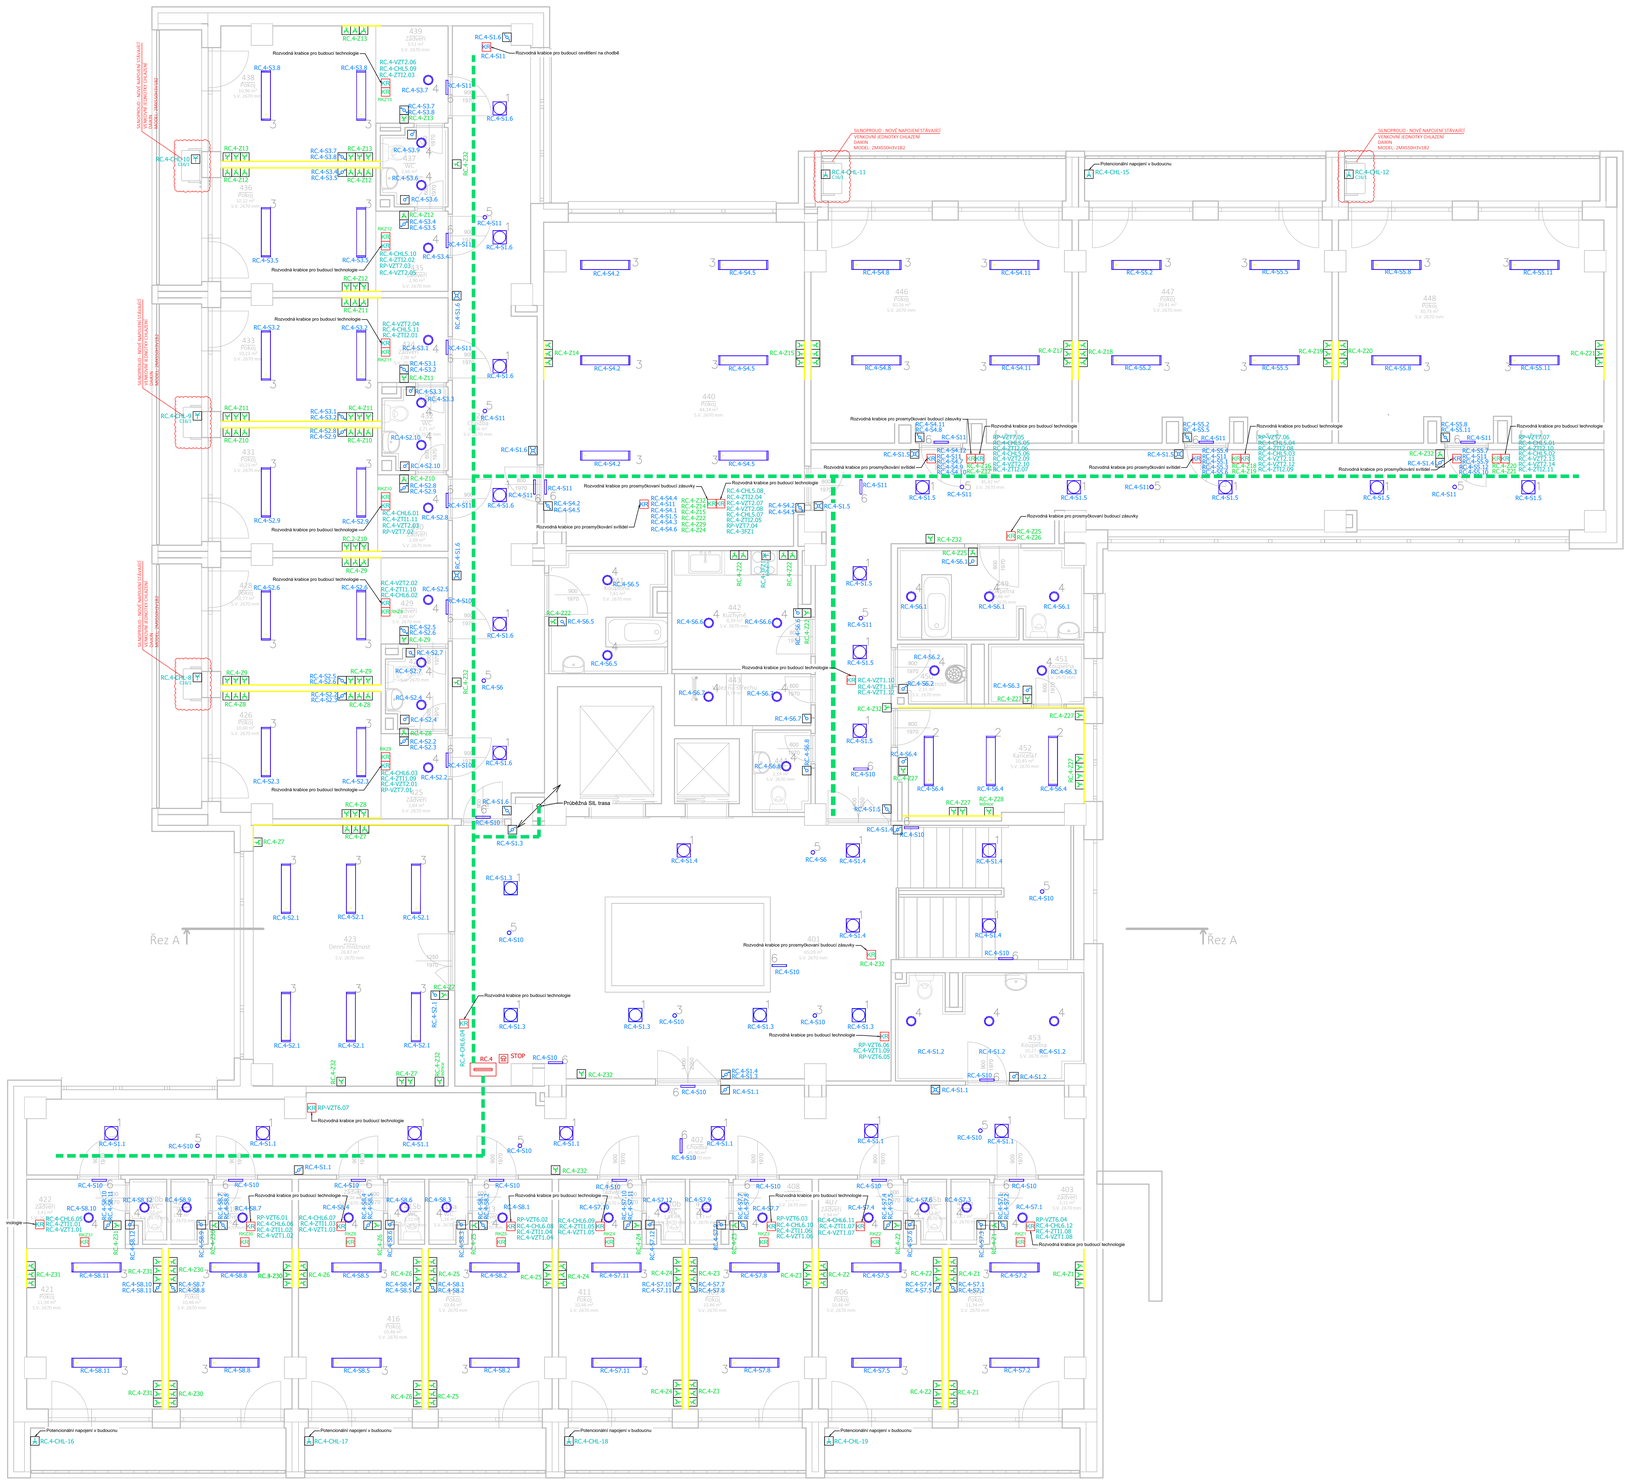

Seznam svítidel (Budova C)					
Index	Výrobce	Název výrobku	Číslo výrobku	Světelný tok	Instalovaný příkon
1	Thorn Lighting	KAT RD 2000–840 HF	96629367 (STD – standard)	1950 lm	16,3 W
2	Thorn Lighting	RIFF 3 5000–840 HF E3 L150C LOS	96633567 (STD – standard)	4741 lm	43,5 W
3	Thorn Lighting	PRISMA LED4400–840 HF FR U1200	96630825 (STD – standard)	4250 lm	35 W
4	Thorn Lighting	CHALS 200 2000–840 EHF E3 RSB [STD]	93900865	1990 lm	17,6 W
5	Thorn Lighting	VOYAGER STAR MRCR E3/8 S WH	96638078	270 lm	0 W
6	Thorn Lighting	VOYAGER BLADE 2 115 MS E1/3 WH	96637597 (STD – standard)	18 lm	4,4 W
7	SCHRACK TECHNIK	NLK5U003–––		130 lm	0 W
8	SCHRACK TECHNIK	NLPMW049EL with corridor lenses (cross orientation)		1050 lm	0 W

Legenda prvků	
Symbol	Popis
	Jímací tyč
	Revizní svorka
	Uzemnění svodu
	Vodivé spojení (SS-svorka spojovací, SP-Svorka připojovací, SK-Svorka křížová)
	Rozbočovací krabice
	Rozvaděč samostatně stojící
	Spínač ř.č.1 IP20 pod omítku
	Spínač ř.č.6+6 IP20 pod omítku
	Spínač ř.č.6 IP20 pod omítku
	Spínač ř.č.7 IP20 pod omítku
	Svítidlo stropní
	STOP tlačítko
	Kleznutí silnoproudé trasy
	Průběžná silnoproudá trasa
	Stoupnutí silnoproudé trasy
	Silnoproudý vývod jednofázový
	Silnoproudý vývod třífázový
	Uzemnění
	Zásuvka jednoduchá IP20 pod omítku
	Zásuvka jednoduchá s přepěťovou ochranou IP20 pod omítku
	Vodivé spojení / svár (SS-svorka spojovací, SK-Svorka křížová, SHZ-Svorka hloubkového zemniče)
	Vývod zemnění

LIVINGSTAV

Ateliér: Hlinky 138a, 603 00 Brno,
www.livingstav.cz, info@livingstav.cz,
+420 606 374 102, ID DS: yr7ej

UŽIVATEL DOKUMENTU SE TÍMTO VYHLAŠUJE JEDIN OUŽIVATELEM
PRO VŠECHNY ÚČELY, KTERÉ SE TÝKAJÍ DOKUMENTU, JEHO ŘÁDNÉHO
NAVRŽENÍ, SPRÁVNOSTI A NEKOMPLETNOSTI TÉTO DOKUMENTACE

autorizace					
0,000 = 158,57			revize	stupeň	DPS
kontroloval		autor projektu	vypracoval(a)	číslo zakázky	LZZ 230-4
Bc. Drahomír Přikryl		Ing. arch. Jan Snášel	Tomáš Radošovský	datum	10/2025
				formát	
investor	Město Břeclav, Náměstí T.G. Masaryka 42/3, 690 02 Břeclav				
místo stavby	ul. Na Pěšině 2842/13, 690 03 Břeclav 3; k.ú. Břeclav [613584]; parc. č. 2581/44, 3361, 3724/1, 4108				
název akce	Domov seniorů Břeclav				
stavební objekt	SO01c - Objekt C			pare	-
část projektu	D.1.4.6 Silnoproud			měřítko	číslo výkresu
název výkresu	D.1.4.6 PŮDORYS 4.NP			1:50	D.1.4.6.08