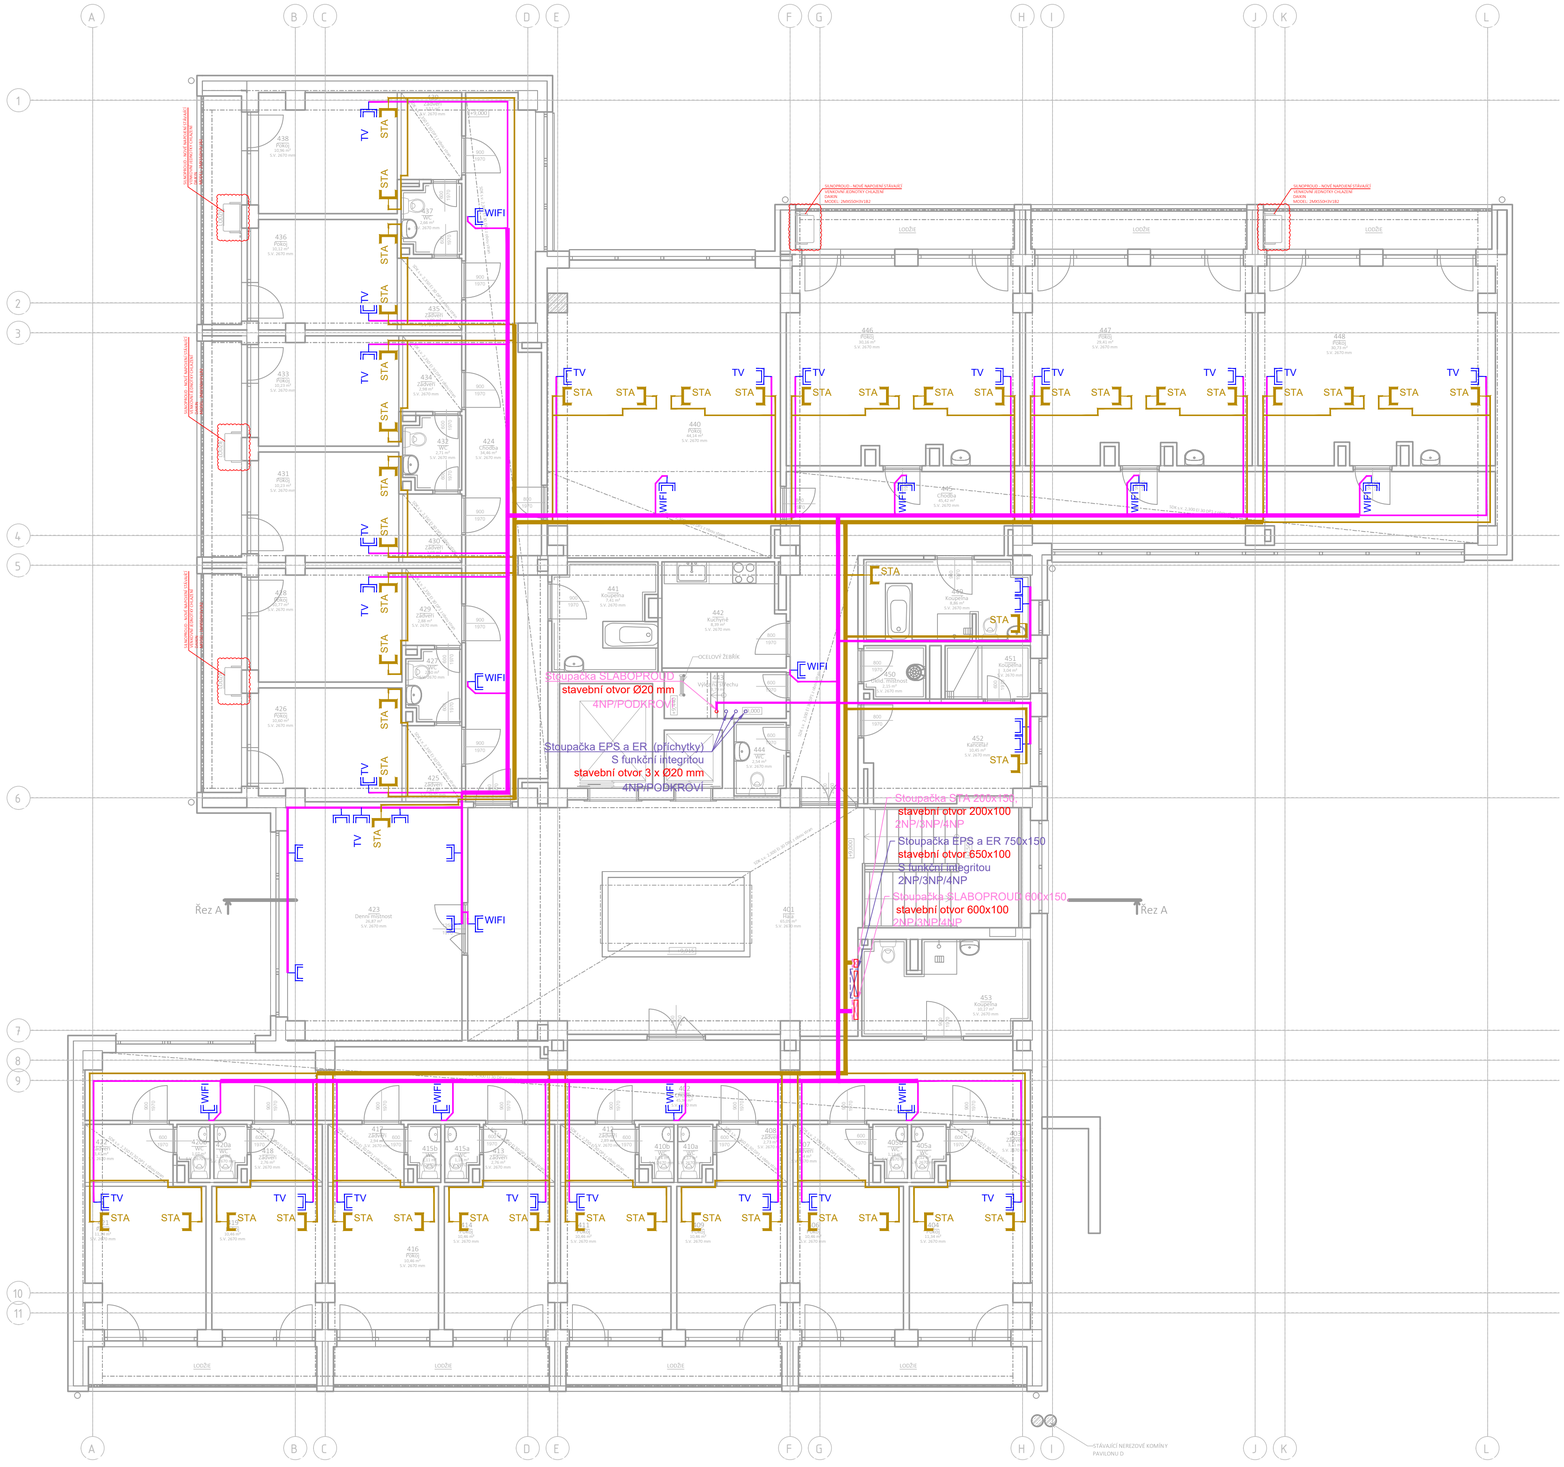

Legenda STA:

- STA — zásuvka koncová
- STA — rozvaděč STA

TRASY:

- trasa metalika
- trasa optika
- Stoupací vedení profese SLABOPROUD

Legenda UKS:

- datová dvojzásuvka RJ45
- WIFI — datová dvojzásuvka RJ45 - montáž pod stropem (určena pro WIFI router)
- WIFI IP — datová dvojzásuvka RJ45 - určená do venkovního prostoru, IP67 (určena pro WIFI router)
- TV — datová dvojzásuvka RJ45 - montáž za TV
- Společný RACK pro profese UKS a ACS a VSS

TRASY:

- trasa metalika
- trasa optika

LIVINGSTAV

Ateliér: Hlinky 138a, 603 00 Brno,
www.livingstav.cz, info@livingstav.cz,
+420 606 374 102, ID DS: yr7ucj

VEŠKERÉ INFORMACE NA TOMTO VÝKRESE JSOU DUŠEVNÍM VLASTNICTVÍM FIRMY ARPOL SPOL. S R.O., BEZ SOUHLASU NESMÍ BÝT KOPÍROVÁNY A POSKYTOVÁNY TŘETÍ OSOBĚ.

autorizace				
0,000 = 158,57		revize	stupeň	DPS
kontroloval	autor projektu	vypracoval(a)	číslo zakázky	L22 230
Ing. Michal Teplý	Ing. arch. Jan Snášel	Ing. Michal Teplý	datum	05/2025
			formát	A1
investor	Město Břeclav, Náměstí T.G. Masaryka 42/3, 690 02 Břeclav			
místo stavby	ul. Na Pěšině 2842/13, 690 03 Břeclav 3; k.ú. Břeclav [613584]; parc. č. 2581/44, 3361, 3724/1, 4108			
název akce	Domov seniorů Břeclav			
stavební objekt	SO01c - Objekt C		pare	.
část projektu	D.1.4.7 SLABOPROUD		měřítko	číslo výkresu
název výkresu	Dispozice STA a UKS - 4.NP		1:80	D.1.4.7_115