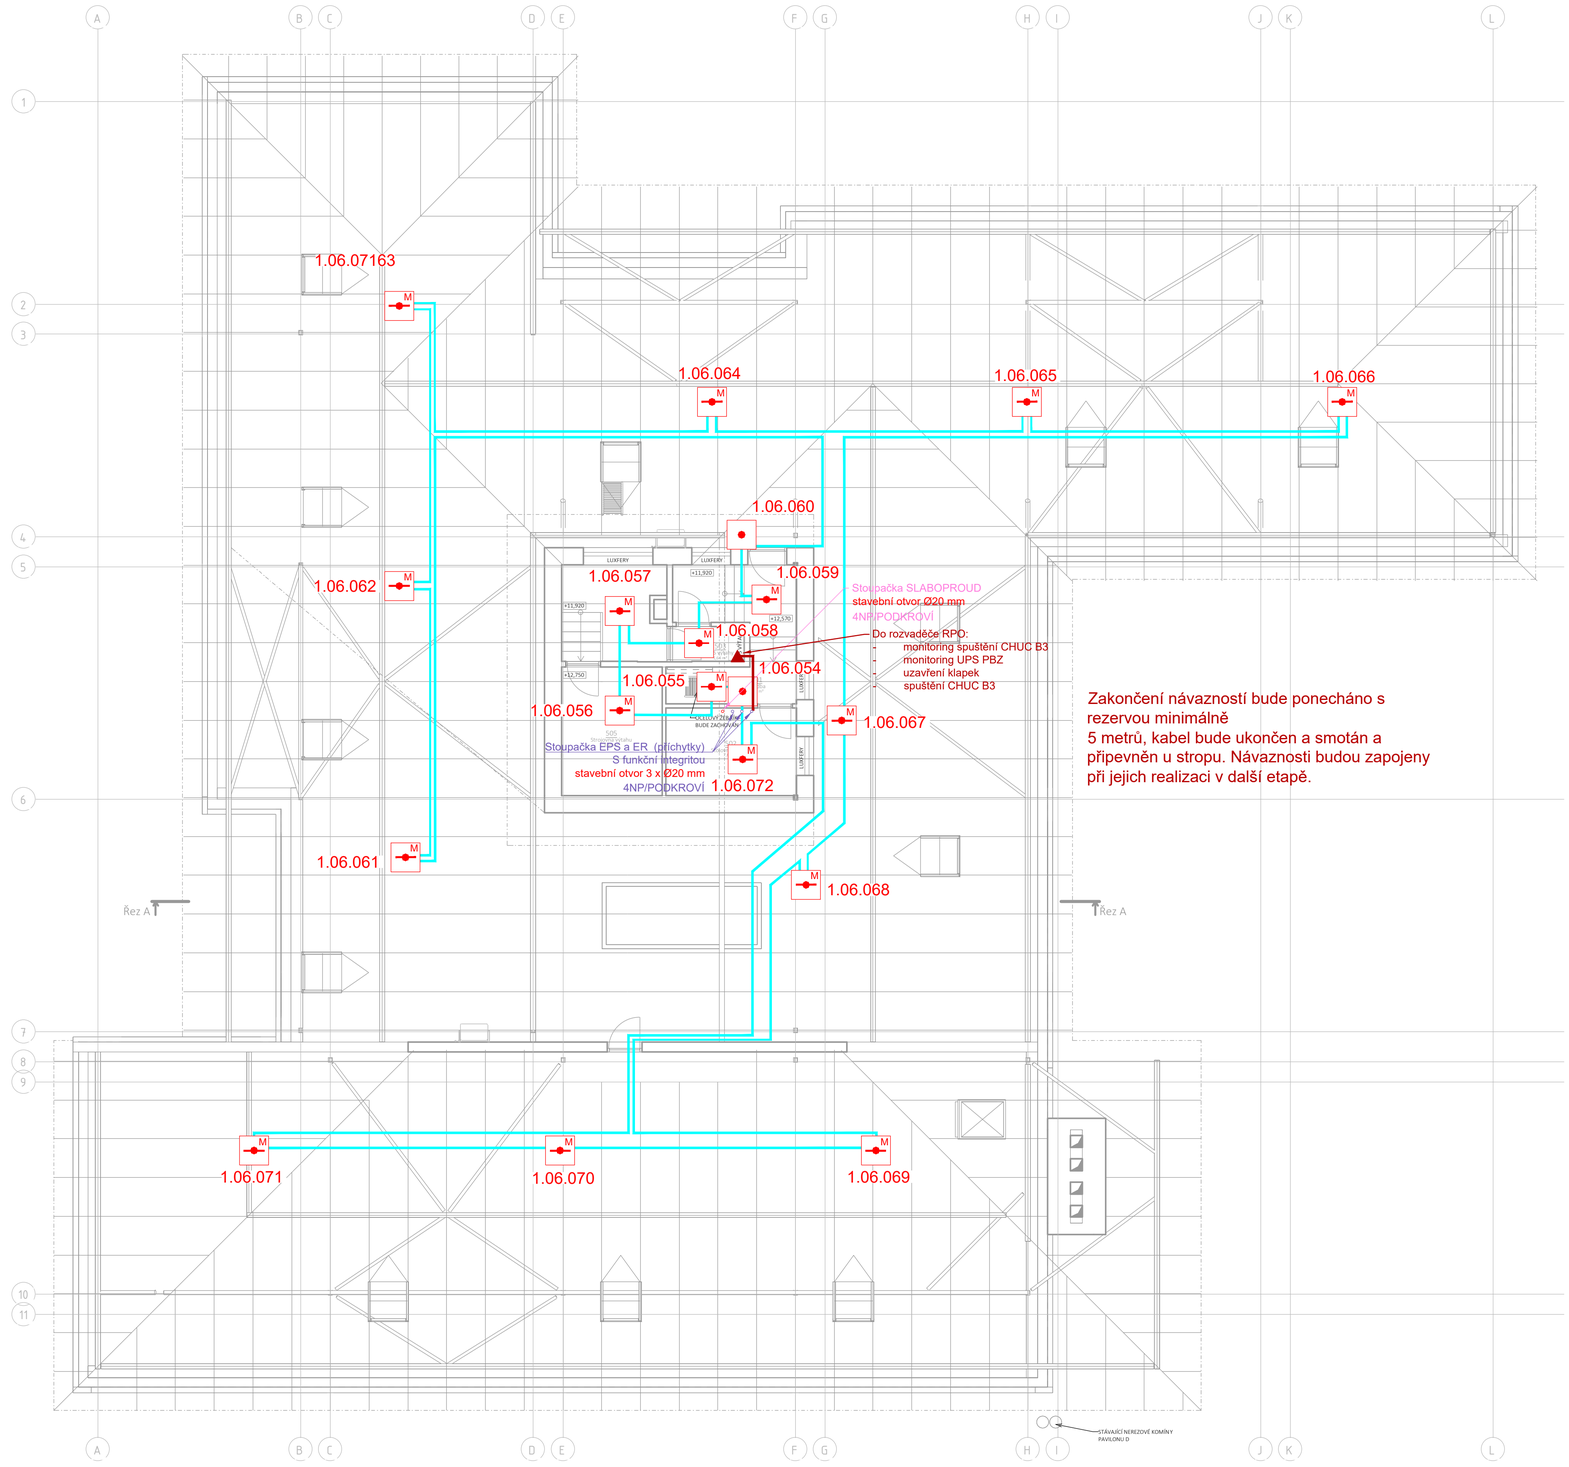

Zakončení návazností bude ponecháno s rezervou minimálně 5 metrů, kabel bude ukončen a smotán a připevněn u stropu. Návaznosti budou zapojeny při jejich realizaci v další etapě.

LEGENDA EPS:

EPS - U	Ústředna EPS
EPS - IO	Rozvaděč EPS - vstupy a výstupy
ZZ	Záložní zdroj pro EPS dle EN 54-4
OPPO	Obslužné pole požární ochrany
KTPO	Klíčový trezor požární ochrany
ZDP	Zařízení dálkového přenosu
VIZUALIZACE	Vizualizace - grafická nadstavba systému EPS
EXT TABLO	Externí zobrazovací tablo systému EPS

LEGENDA SIGNALIZACE EPS:

POŽÁR, IP65 — Optická signalizace pro EPS dle EN 54-23, barva majáku červená, krytí IP65

SYMBOLY AUTOMATICKÝCH DETEKTORŮ DLE TYPU DETEKCE, PROVEDENÍ, VYSTROJENÍ A UMÍSTĚNÍ:

M — Multisenzorový detektor požáru

SYMBOLY MANUÁLNÍCH DETEKTORŮ (TLAČÍTEK):

Manuální detektor požáru (tlačítko)

SYMBOLY MAGNETŮ:

Přídržný magnet — Přídržný magnet

NÁVAZNOSTI:

Návaznost VZT

Návaznost Technologie

ER — Evakuační rozhlas ER

TRASY:

Trasa hlásičové linky EPS 1x2x0,8

Trasa kopplerové linky EPS 1x2x0,8

Trasa signalizace EPS 1x2x0,8

Trasa návazností VZT 1x2x0,8

Trasa návazností Technologie
_výtah 1x2x0,8
_odblokování dveří 2x2x0,8
_propojení ústředen EPS 10x2x0,8

Trasa optického kabelu
_ke stávající ústředně 2x kabel SM 24 vl
_k vizualizaci 1x kabel SM 4 vl

Trasa návazností EPS
_EXTERNÍ PANEL a OPPO 2x kabel 4x2x0,8
_KTPO 2x kabel 4x2x0,8
_ZDP 2x kabel 4x2x0,8
_EVAKUAČNÍ ROZHLAS 4x2x0,8

Stoupací vedení profese EPS a ER

Poznámka:
Je nutné zachovat prostorové rezervy pro nerealizované slaboproudé trasy a stoupačky pro následující etapu výstavby!

LIVINGSTAV
Ateliér: Hlinky 138a, 603 00 Brno,
www.livingstav.cz, info@livingstav.cz,
+420 606 374 102, ID DS: yr7ucj

VEŠKERÉ INFORMACE NA TOMTO VÝKRESE JSOU OCHRÁNĚNY VLASTNICTVÍM FIRMY AKPOS, SPOL. S R.O., BEZ SOUHLASU NESMÍ BÝT KOPÍROVÁNY A POSKYTOVÁNY TŘETÍ OSOBĚ

autorizace

0,000 = 158,57		revize	stupeň	DPS
kontroloval	autor projektu	vypracoval(a)	číslo zakázky	L22 230-4
Ing. Michal Teplý	Ing. arch. Jan Snášel	Ing. Michal Teplý	datum	10/2025
			formát	A1

investor	Město Břeclav, Náměstí T.G. Masaryka 42/3, 690 02 Břeclav
místo stavby	ul. Na Pěšině 2842/13, 690 03 Břeclav 3; k.ú. Břeclav [613584]; parc. č. 2581/44, 3361, 3724/1, 4108
název akce	Domov seniorů Břeclav
stavební objekt	SO01c - Objekt C
část projektu	D.1.4.8 EPS a ER
název výkresu	Dispozice EPS - PODKROVÍ

pare	*
měřítko	číslo výkresu
1:80	D.1.4.8_106

VL ISO 5457-A1T