



DETAIL DV

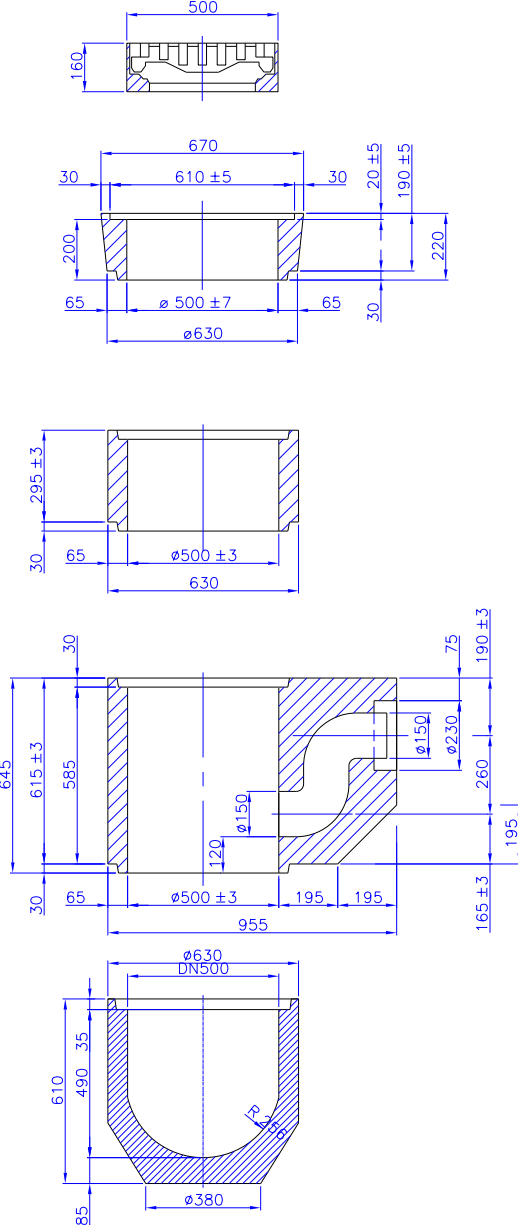


Rozměr výkopu pro osazení DV je 1,7x1,7x2,5m  
DV bude uložena na podkladním betonu tl. 100mm a obbetonována.  
Dospý bude proveden z ŠD 0/32.

ŘEZ MÍSTEM PRO PŘECHÁZENÍ:

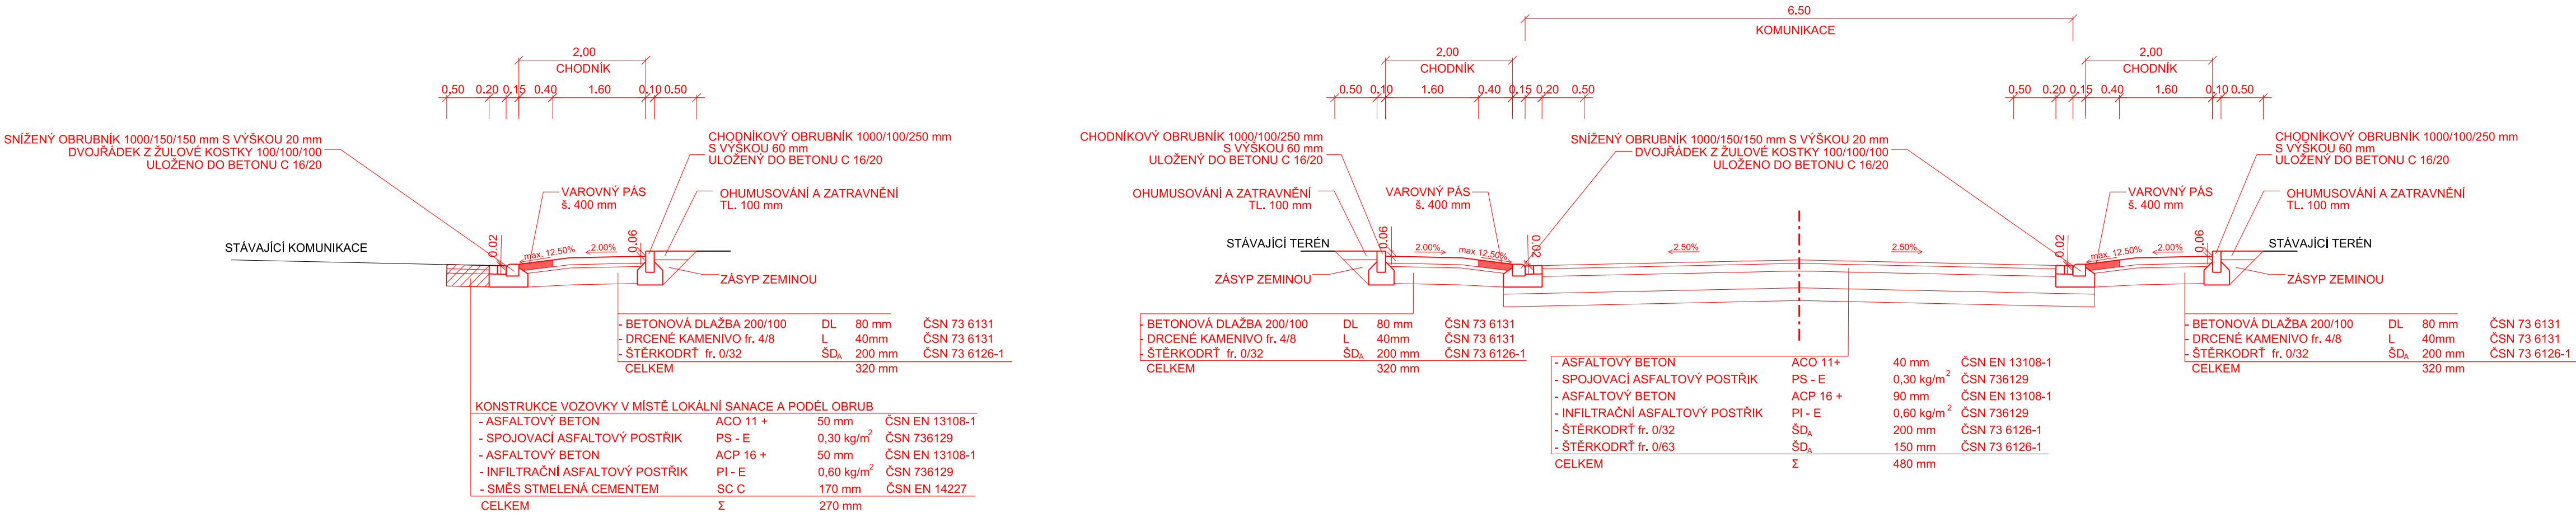

ŘEZ KOMUNIKACÍ A CHODNÍKEM:

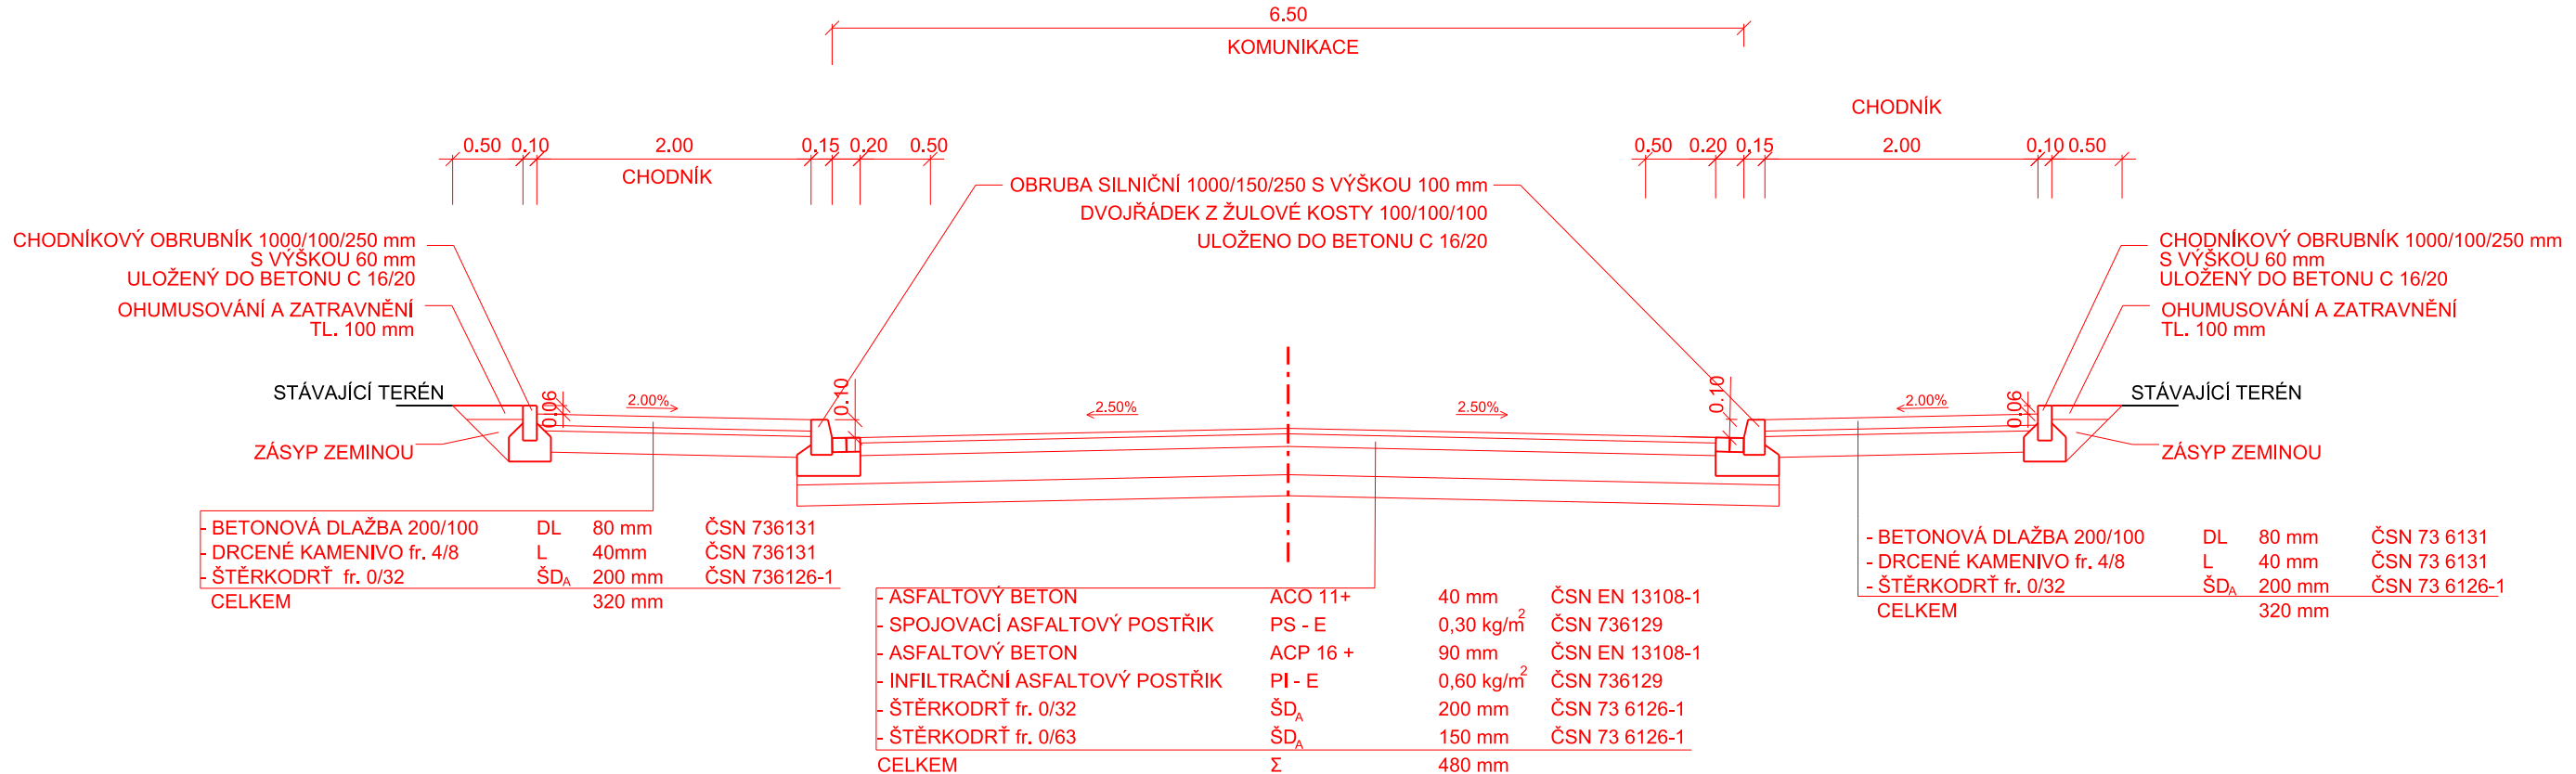

Zodp. projektant:		Vedoucí projektant:	Vypracoval:	<div>ViaDesigne, s.r.o. Na Zahradách 16, 690 02 Břeclav Tel. 519 326 370 e-mail: viadesigne@viadesigne.eu</div>	
Ing. Martin Stöhr <i>Stöhr</i>		Ing. Martin Stöhr <i>Stöhr</i>	Martin Skuhřavý <i>Skuhřavý</i>		
MěÚ: Břeclav		KrÚ: Jihomoravský			
Investor: město Břeclav				Datum:	VI/2025
Akce:				Číslo zakázky:	VD00925
Břeclav - Poštorná, ul. Okružní - oprava krytu komunikací a chodníků				Měřítko:	1 : 50
				Stupeň dokumentace:	Výtisk číslo:
Příloha:				Příloha číslo:	D.1.1.2.b
VZOROVÝ PŘÍČNÝ ŘEZ					