




ŘEZ 2 km 0.02000 1:100/100

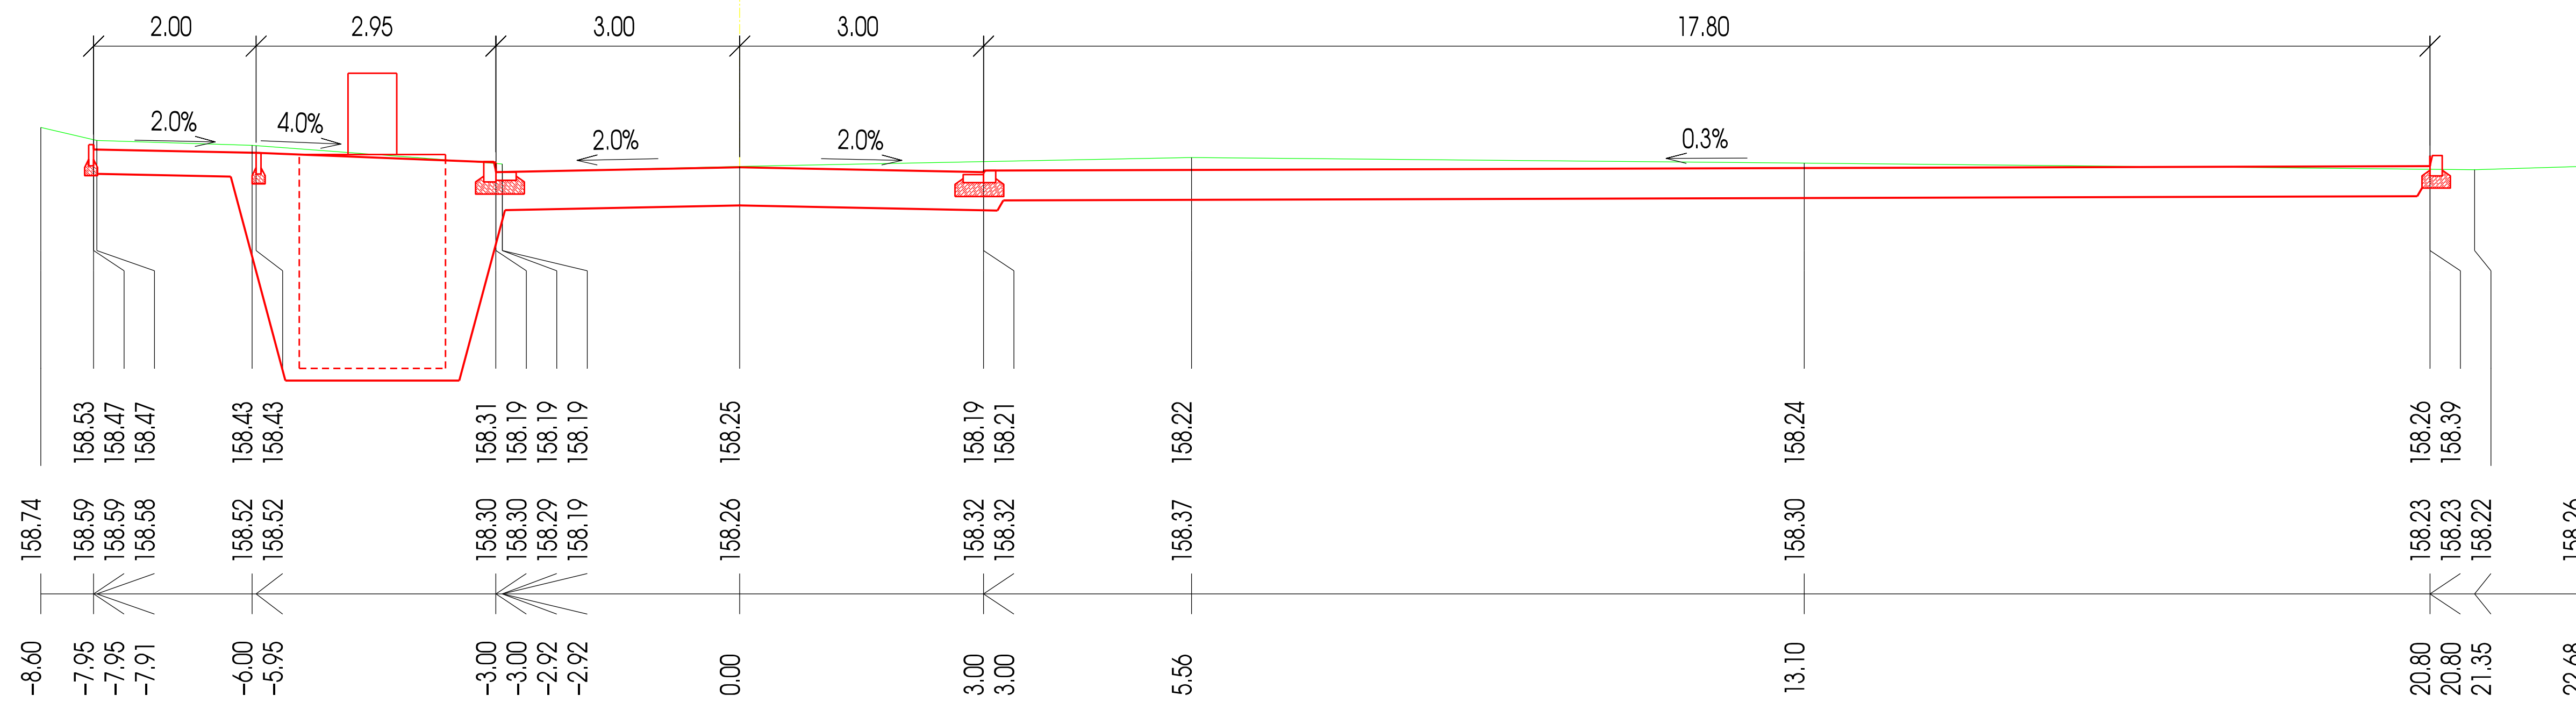


ŘEZ 3 km 0.03400 1:100/100


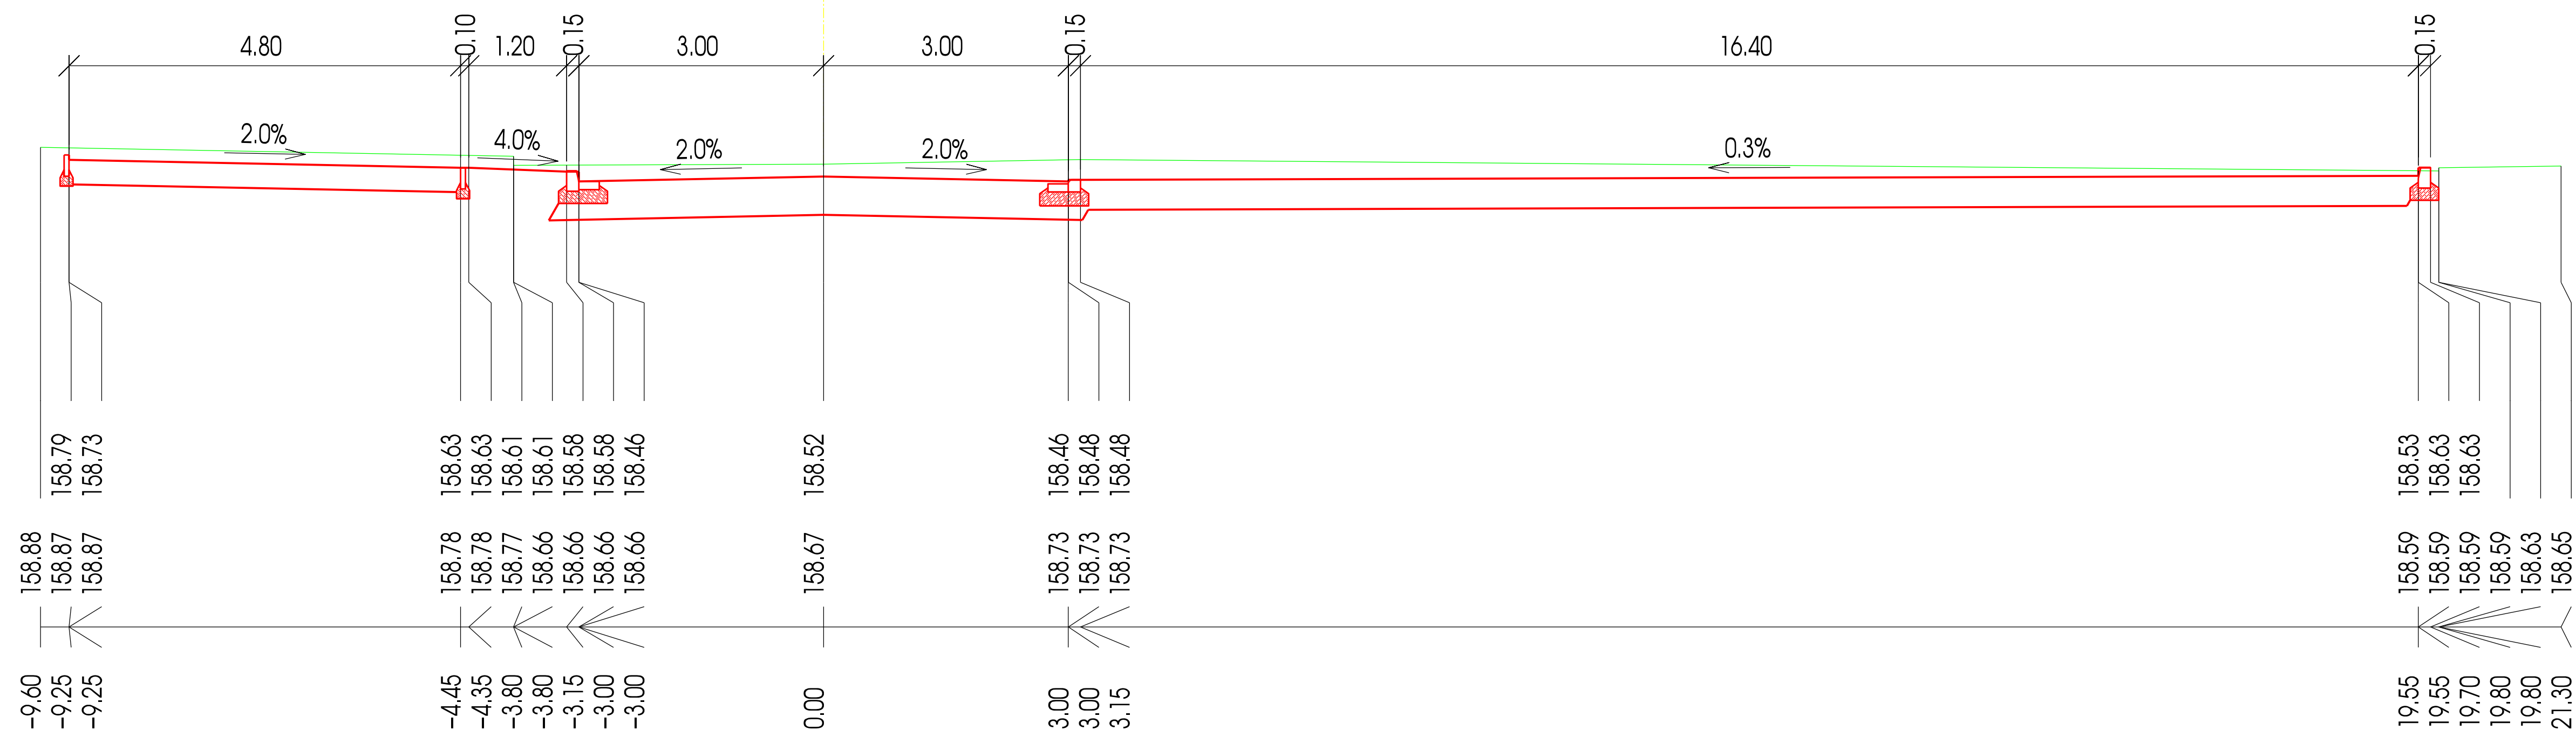


ŘEZ 4 km 0.04000 1:100/100

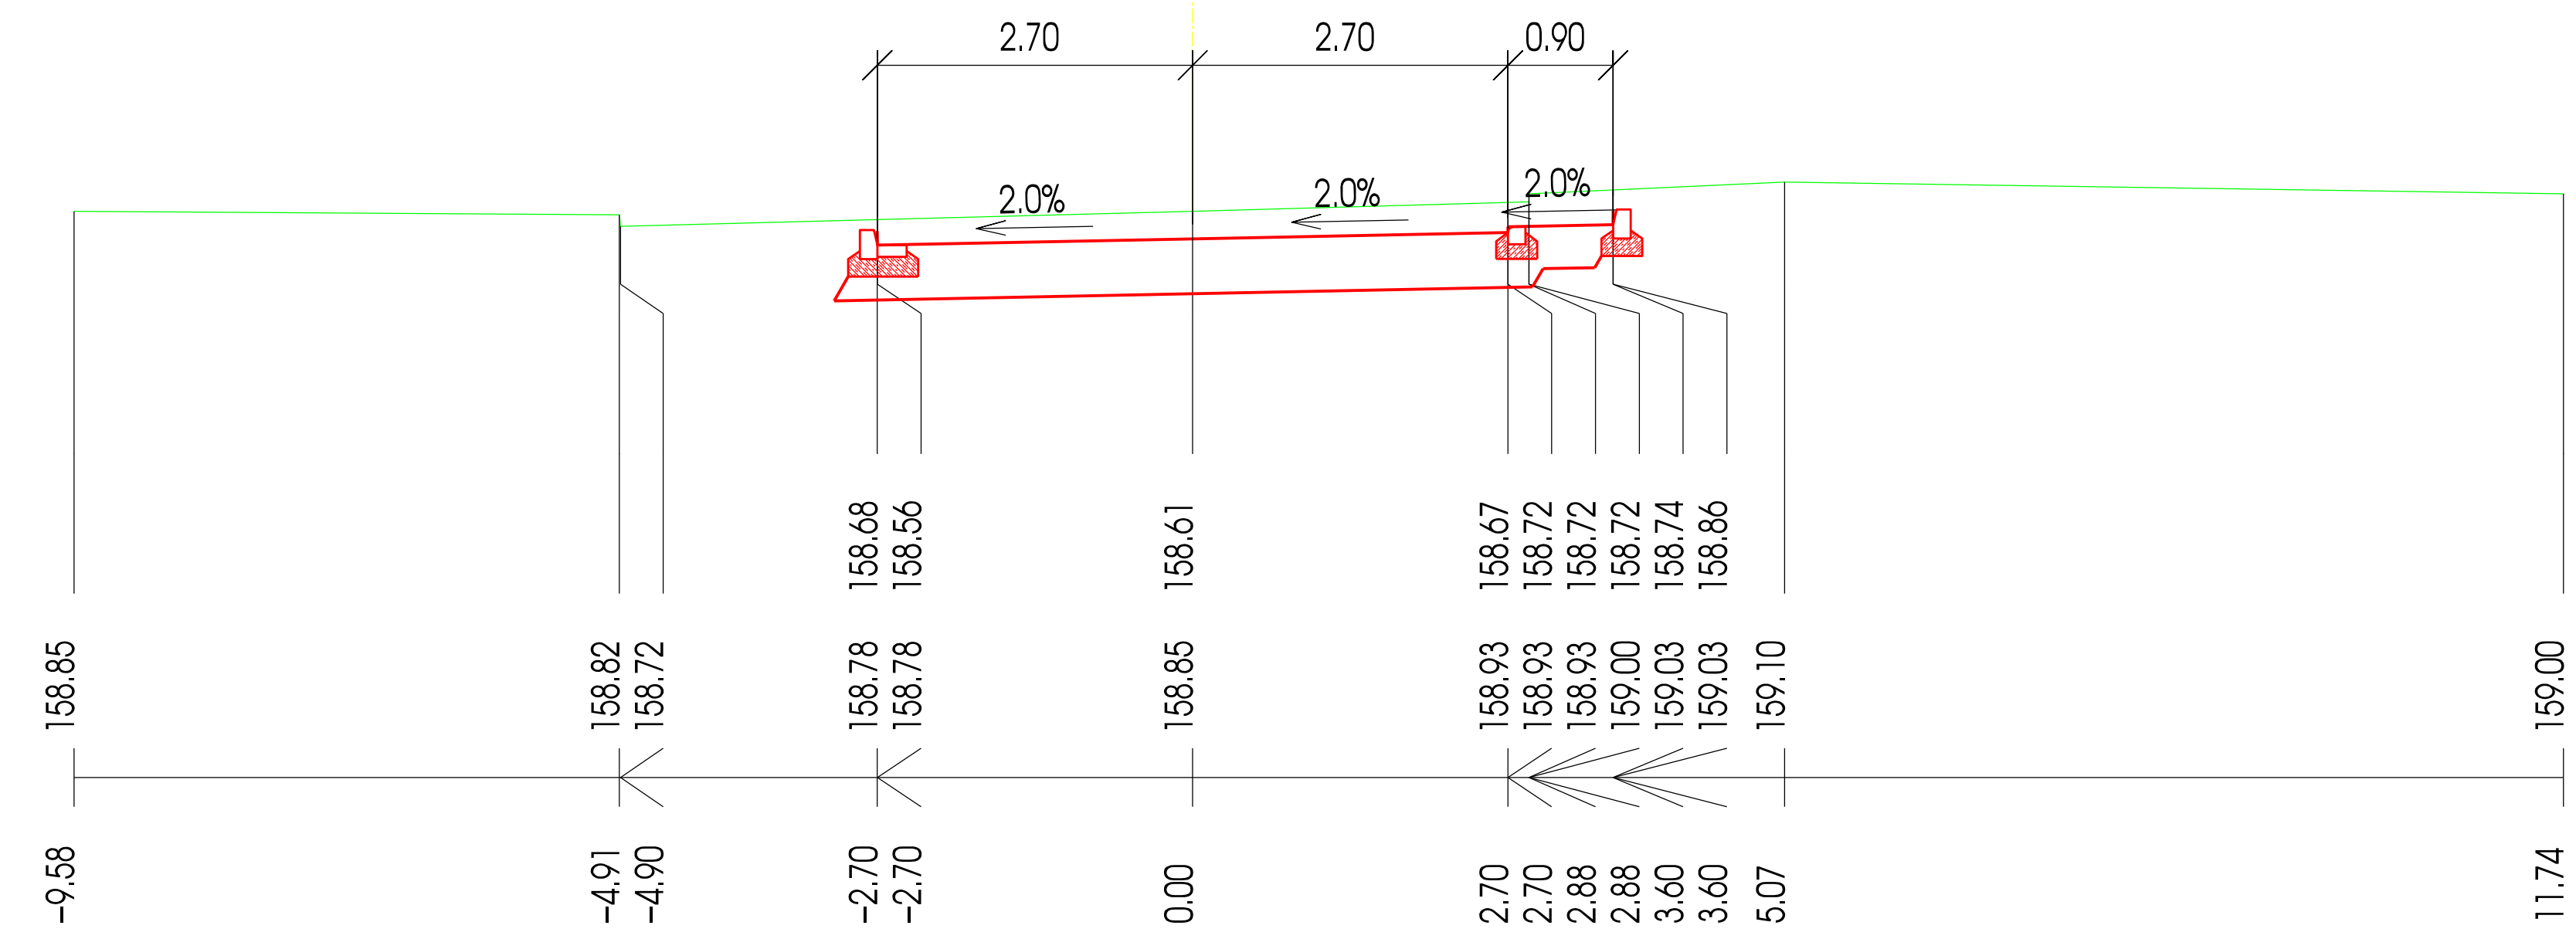

ŘEZ 5 km 0.04700 1:100/100

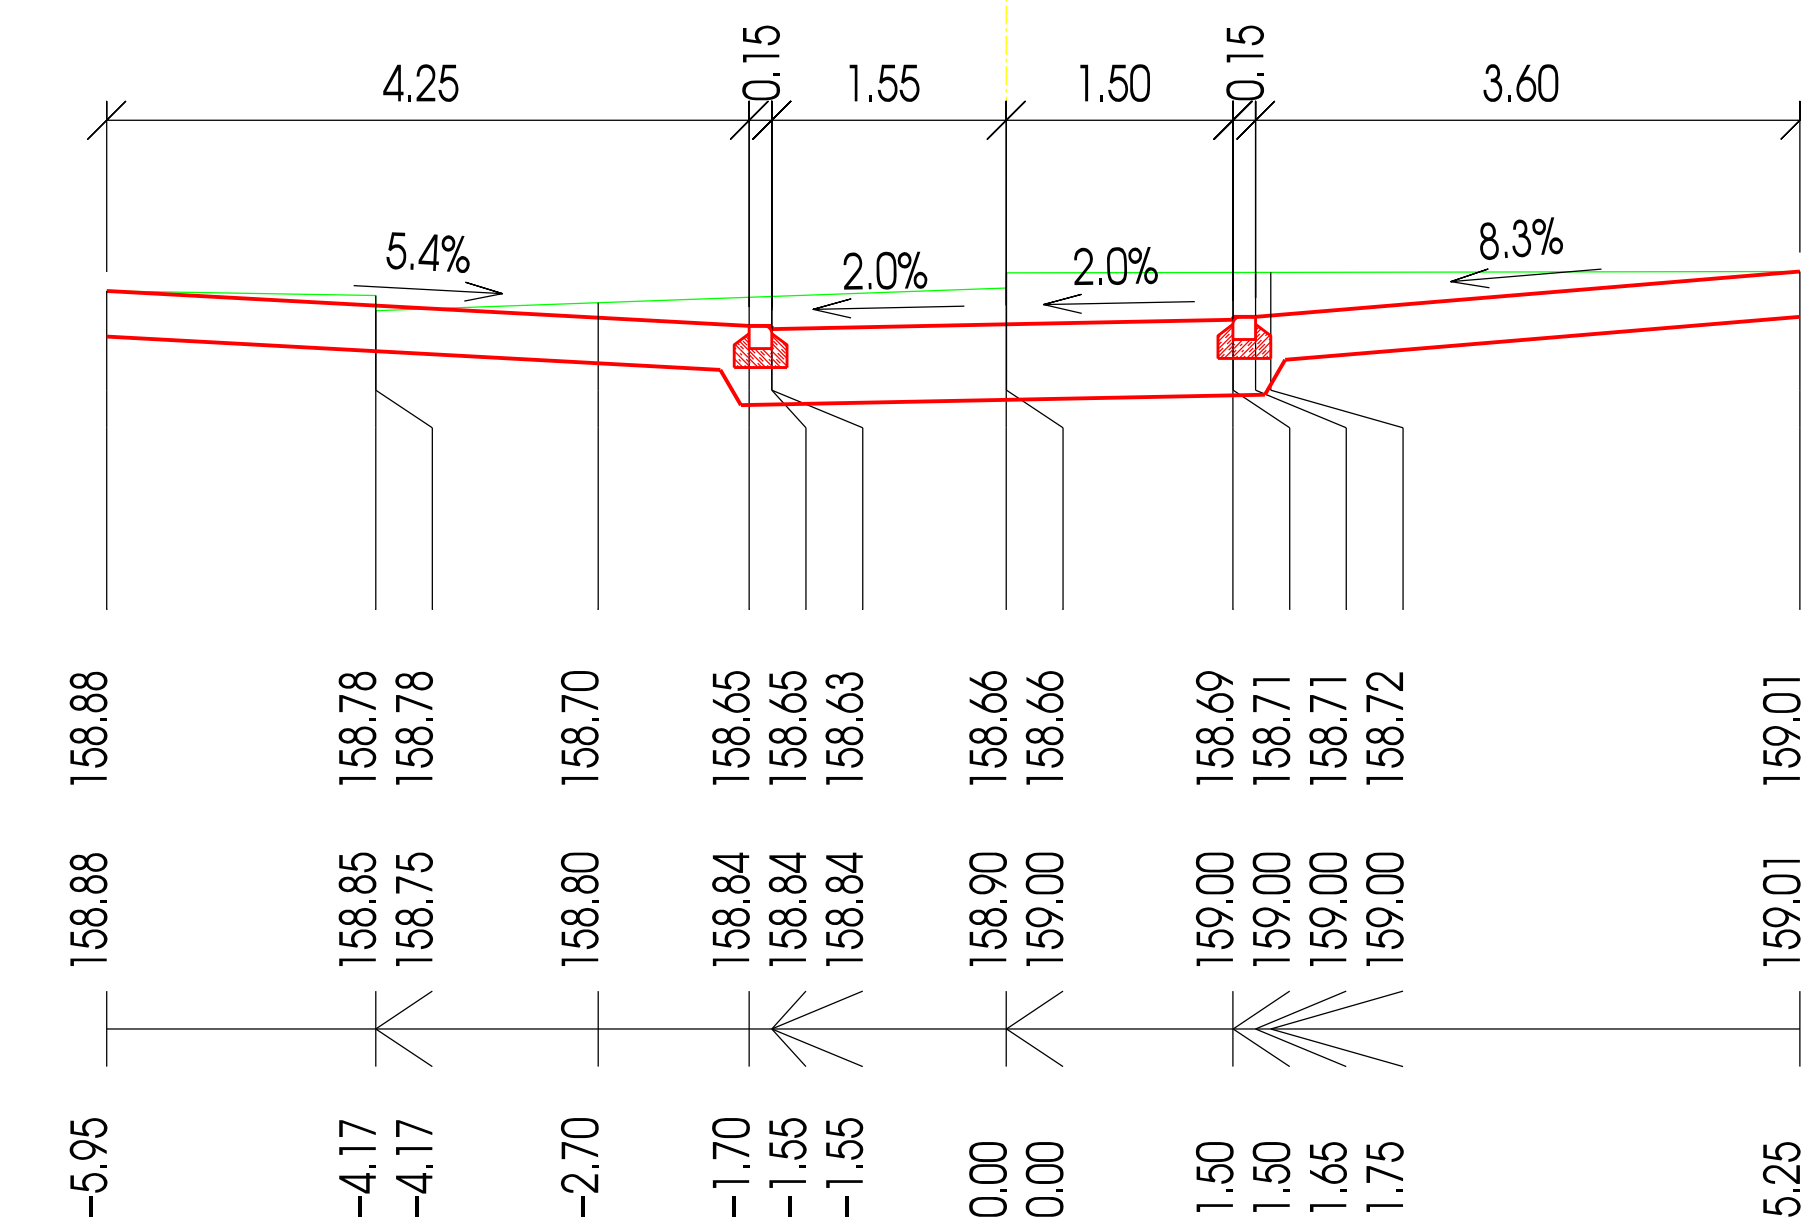

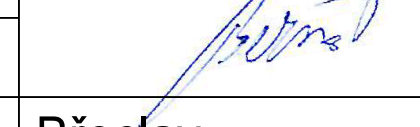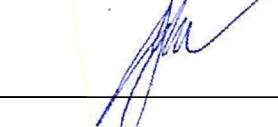VYPRACOVAL A KRESLIL :		ZODP. PROJEKTANT :		Projekce DS s.r.o. Na Výhoně 3223, 69501 Hodonín IČ : 028 464 71, tel. 724152275 e-mail: projekce.ds@email.cz
Ing. Zdeněk Bernát		Ing. Štefančík Peter		
STAVEBNÍ ÚŘAD :	Břeclav	MÍSTO STAVBY :	Břeclav	
INVESTOR :	Město Břeclav, nám. T.G. Masaryka 3, 690 81 Břeclav			
AKCE : BŘECLAV - regenerace veřejných prostranství v lokalitě Dukelských hrdinů - etapa 1 - část 1				STUPEŇ : DPS
				DATUM : 04/2024
				FORMÁT : 3 x A4
				MĚRÍTKO : 1:100
PŘÍLOHA : PŘÍČNÉ ŘEZY				PŘÍLOHA č. D1.2d
				PARÉ č.