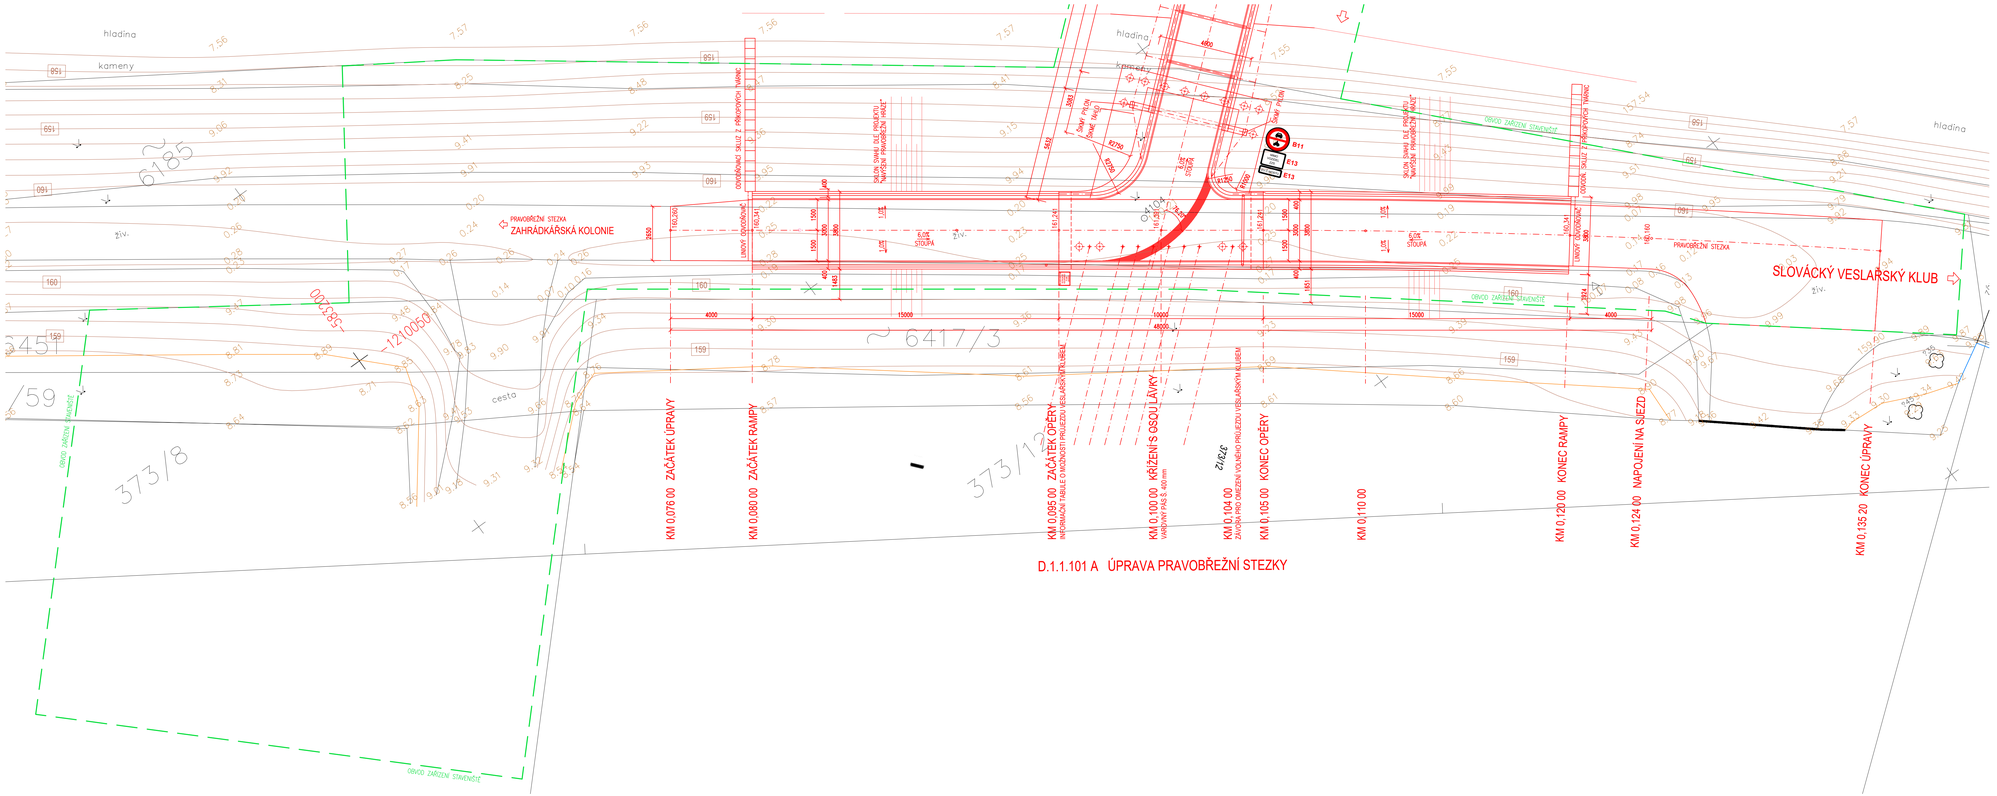


# D 201

SOUŘADNICOVÝ SYSTÉM: JTSK
VÝŠKOVÝ SYSTÉM: BPV

| | | | |
|---|---|---|---|
| HL. PROJEKTANT ING. HURYTA | ZODP. PROJEKTANT ING. HURYTA | VYPRACOVAL ING. HORÁKOVÁ | KONTROLOVAL ING. HURYTA |

HURYTA® s.r.o.
STAVBA A PROJEKTOVÁNÍ STAVEB
BRNO, STARÓVA 557/18a
tel.: 541 420 711
e-mail: huryta@huryta.cz

| | |
|---|---|
| MÍSTO STAVBY | BŘECLAV, U SLOVÁCKÉHO VESLAŘSKÉHO KLUBU |
| INVESTOR | MĚSTO BŘECLAV, NÁM. T. G. MASARYKA 3, 690 81 BŘECLAV |
| AKCE | LÁVKA PRO PĚŠÍ A CYKLISTY PŘES DYJI V BŘECLAVI U SLOVÁCKÉHO VESLAŘSKÉHO KLUBU |
| | D.1.1.101 ÚPRAVA NÁBŘEŽNÍCH STEZEK A SOUVISEJÍCÍ CESTY |
| DATUM | DUBEN 2023 |
| FORMÁT | 12 A4 |
| STUPEŇ | DSP |
| ZAK. Č. | H15073 |
| MĚŘÍTKO | 1:100 |
| VÝKRES | SITUACE PRAVOBŘEŽNÍ STEZKY |
| Č. SOUPRAVY | |
| Č. VÝKRESU | D.1.1.101.02 |