



PŘÍČNÝ ŘEZ 1:20

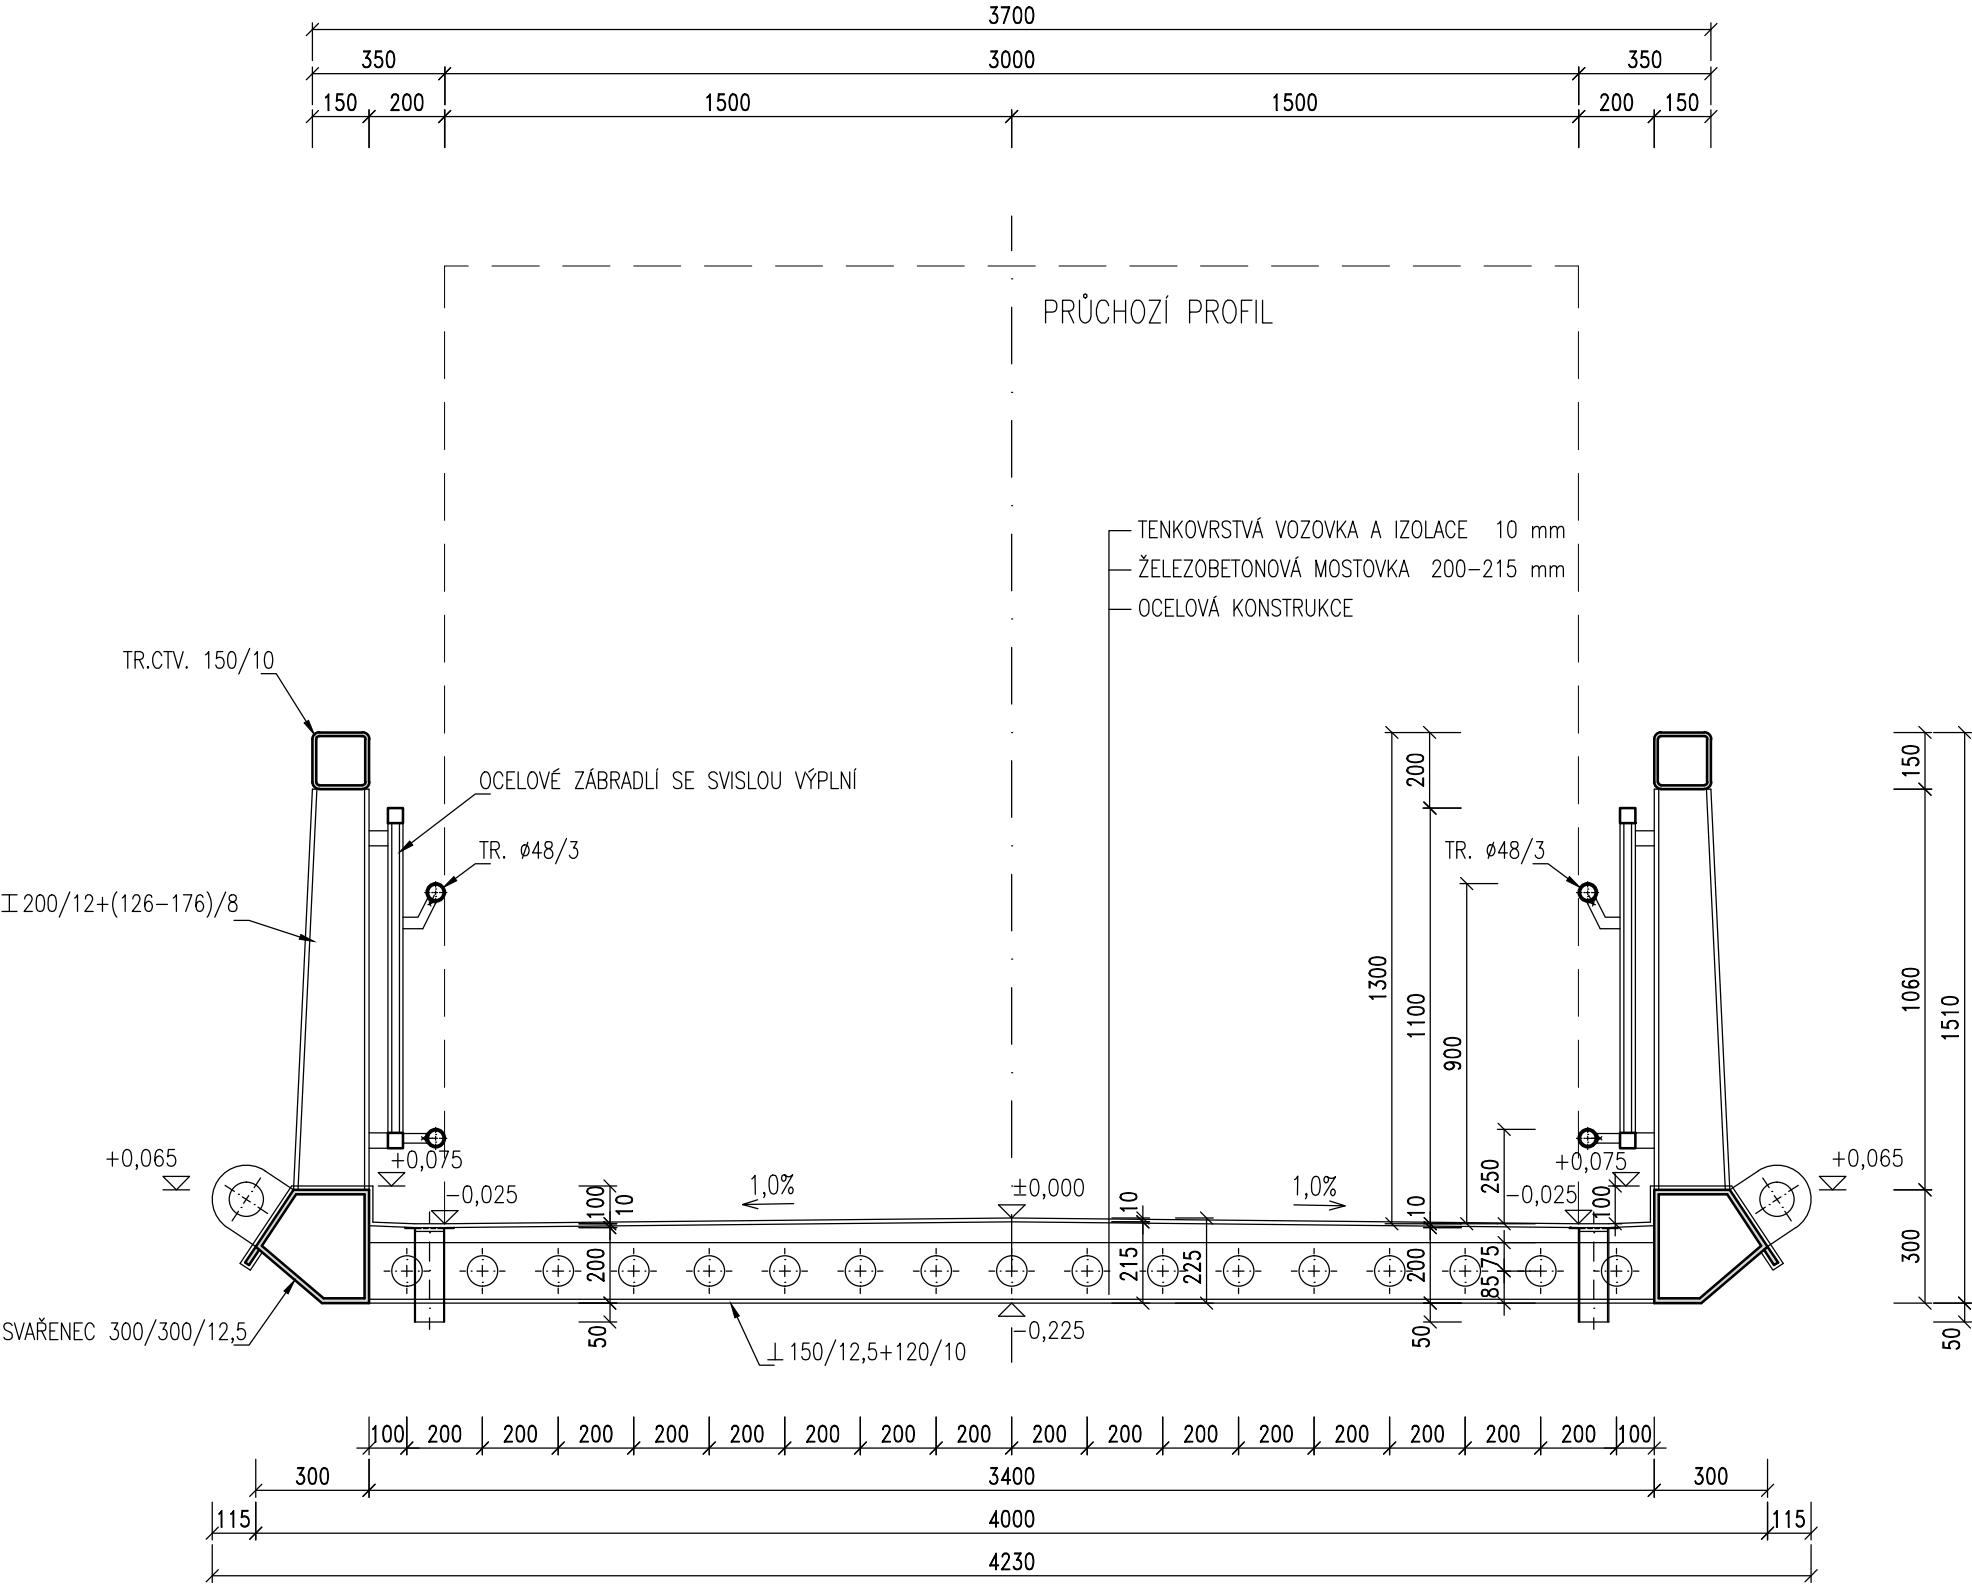

DETAIL 1:10

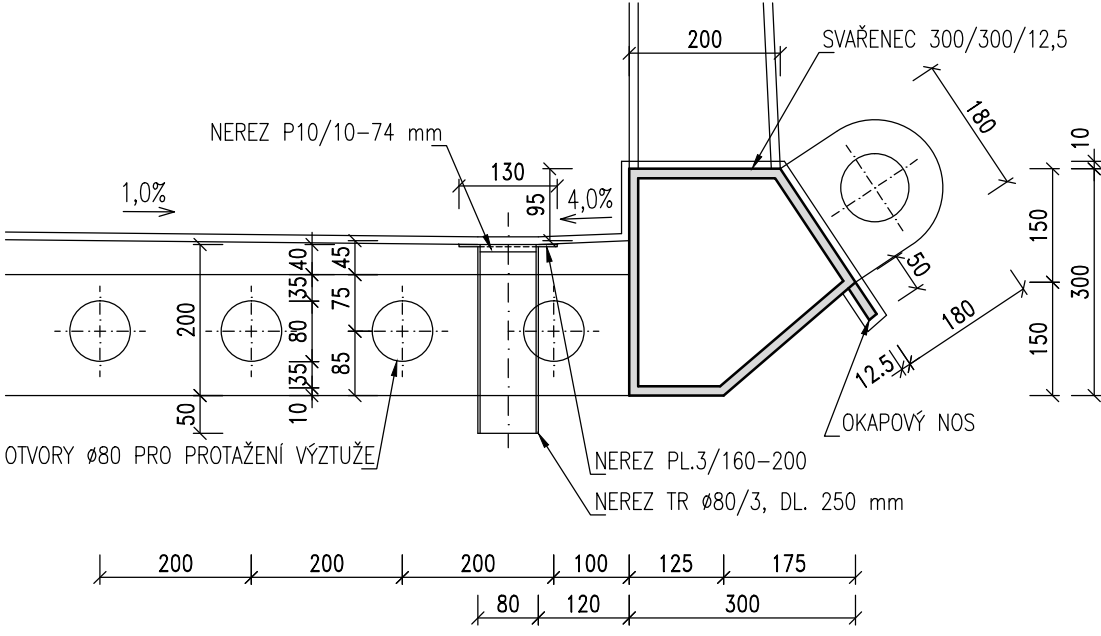

D 201

HL. PROJEKTANT ING. HURYTA	ZODP. PROJEKTANT ING. HURYTA	VÝPRACOVAL ING. HORÁKOVÁ	KONTROLOVAL ING. HURYTA	<div><div><div></div><div></div><div></div><div></div><div></div><div></div><div></div><div></div></div><div><b>HURYTA<sup>®</sup></b> STATIKA A PROJEKTOVÁNÍ STAVEB BRNO, STAŇKOVÁ 557/18a tel.: 541 420 711 e-mail: lhuryta@huryta.cz</div></div>
MÍSTO STAVBY BŘECLAV, U SLOVÁCKÉHO VESLAŘSKÉHO KLUBU				
INVESTOR MĚSTO BŘECLAV, NÁM. T. G. MASARYKA 3, 690 81 BŘECLAV				
AKCE LÁVKA PRO PĚŠÍ A CYKLISTY PŘES DYJI V BŘECLAVI U SLOVÁCKÉHO VESLAŘSKÉHO KLUBU D.1.2.201 LÁVKA				DATUM DUBEN 2023
				FORMÁT 6 A4
				STUPEŇ DSP
				ZAK. Č. H15073
				MĚŘITKO 1:20, 1:10
VÝKRES PŘÍČNÝ ŘEZ				Č. SOUPRAVY Č. VÝKRESU D.1.2.201.04