


Seznam dotčených parcel

p.č.	m2	vlastník	způsob využití	druh pozemku	ochrana
1002	312	Město Břeclav, náměstí T. G. Masaryka 42/3, 69002 Břeclav	stavba občanského vybavení	zastavěná plocha a nádvoří	Nejsou evidovány žádné způsoby ochrany.
1003/1	1450	Město Břeclav, náměstí T. G. Masaryka 42/3, 69002 Břeclav	ostatní komunikace	ostatní plocha	Nejsou evidovány žádné způsoby ochrany.
1003/2	13	Město Břeclav, náměstí T. G. Masaryka 42/3, 69002 Břeclav		zastavěná plocha a nádvoří	Nejsou evidovány žádné způsoby ochrany.
1003/3	50	Město Břeclav, náměstí T. G. Masaryka 42/3, 69002 Břeclav	manipulační plocha	ostatní plocha	Nejsou evidovány žádné způsoby ochrany.



Veškeré změny oproti projektové dokumentaci musí být doloženy změnovým listem, kde bude uveden rozsah změny, její důvod a dopad na cenu díla. Změnový list musí být odsouhlasen projektantem a investorem před zahájením prací.

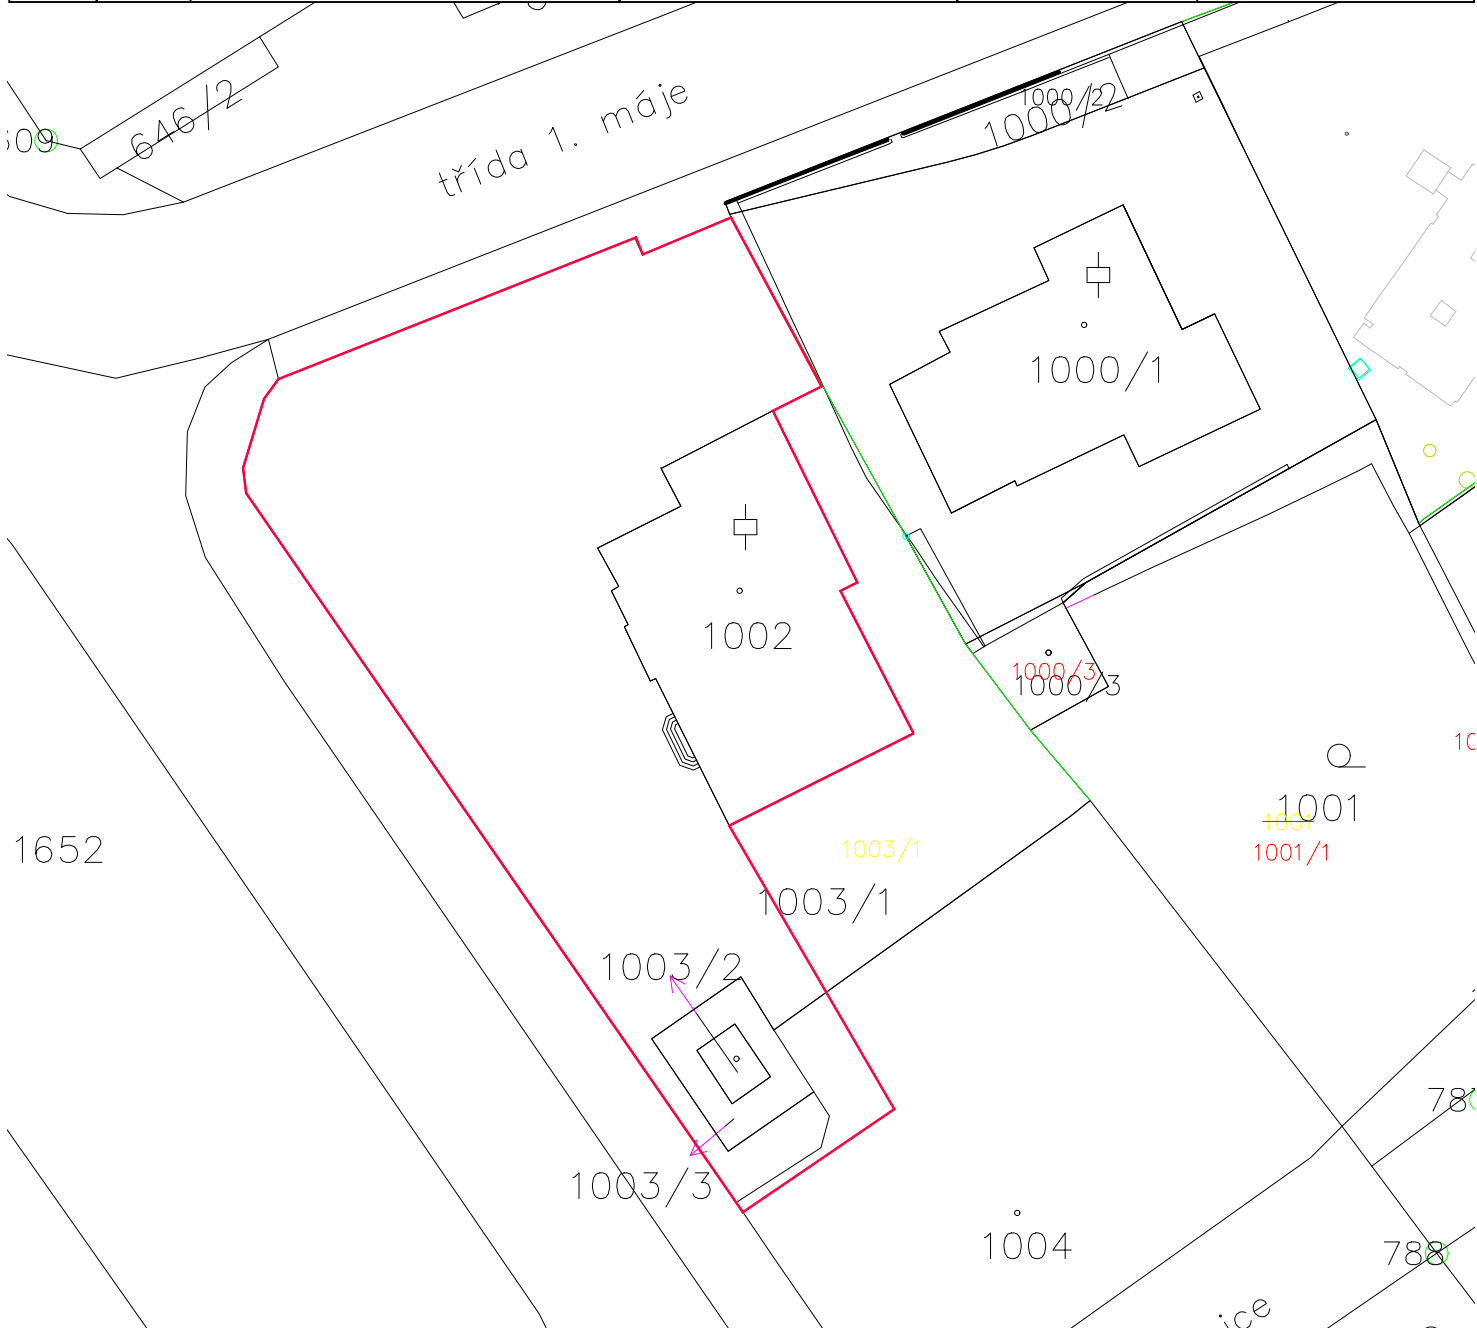

AKCE: Úprava veřejného prostranství v centru Břeclavi - Poštorné

VÝKRES: Katastrální situační výkres

OBJEDNATEL: Město Břeclav

ZODP. PROJEKTANT: doc. Ing. Přemysl Krejčířík, Ph.D.

NÁVRH: Ing. Kamila Krejčíříková, Ph.D.

ZPRACOVÁNÍ: Ing. Eliška Křížová

DATUM: 08/2025

STUPEŇ: DPS

MĚŘÍTKO: 1:200

ČÍSLO VÝKRESU: C.2

