




řez A-A'

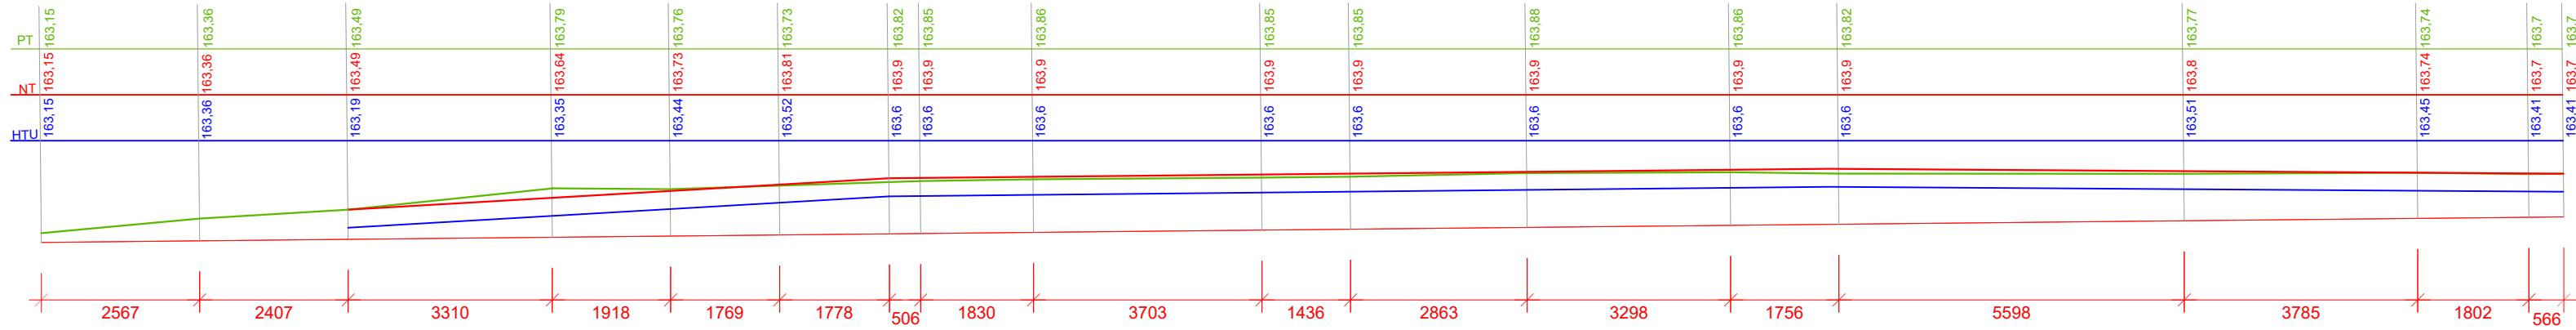


řez B-B'

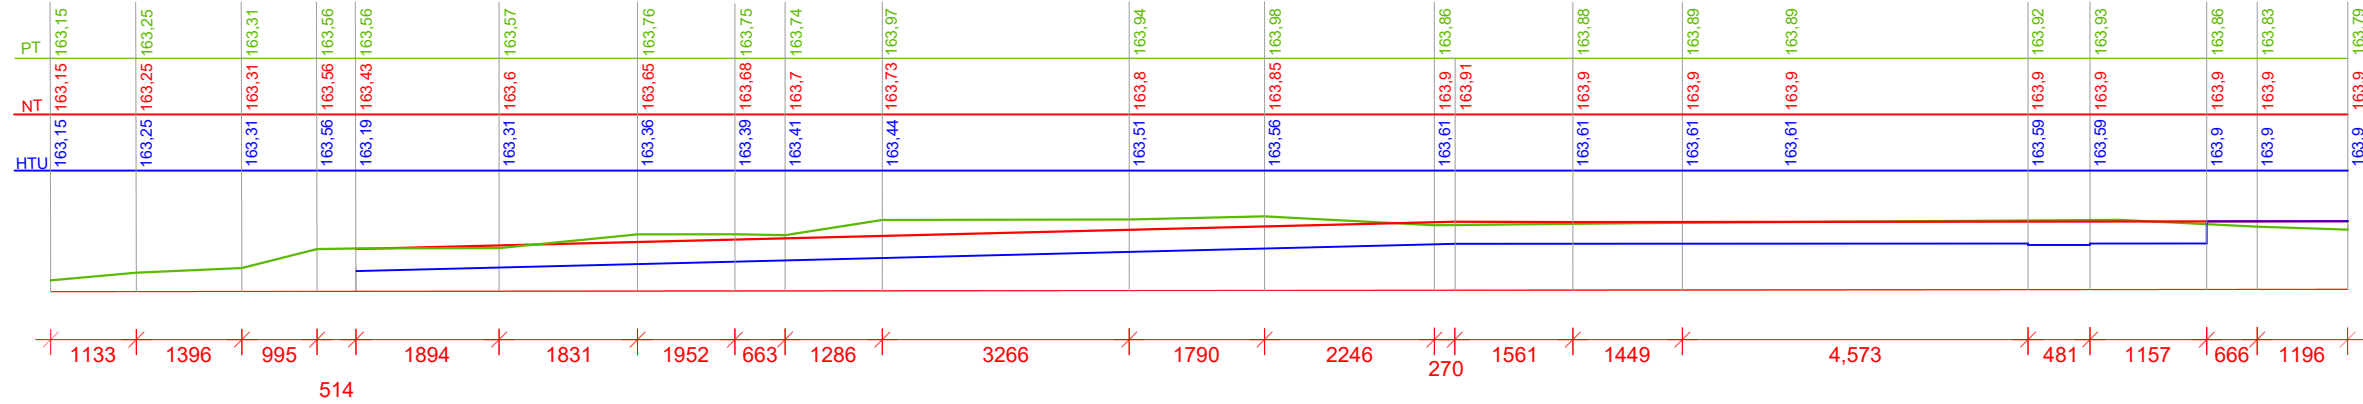



řez C-C'

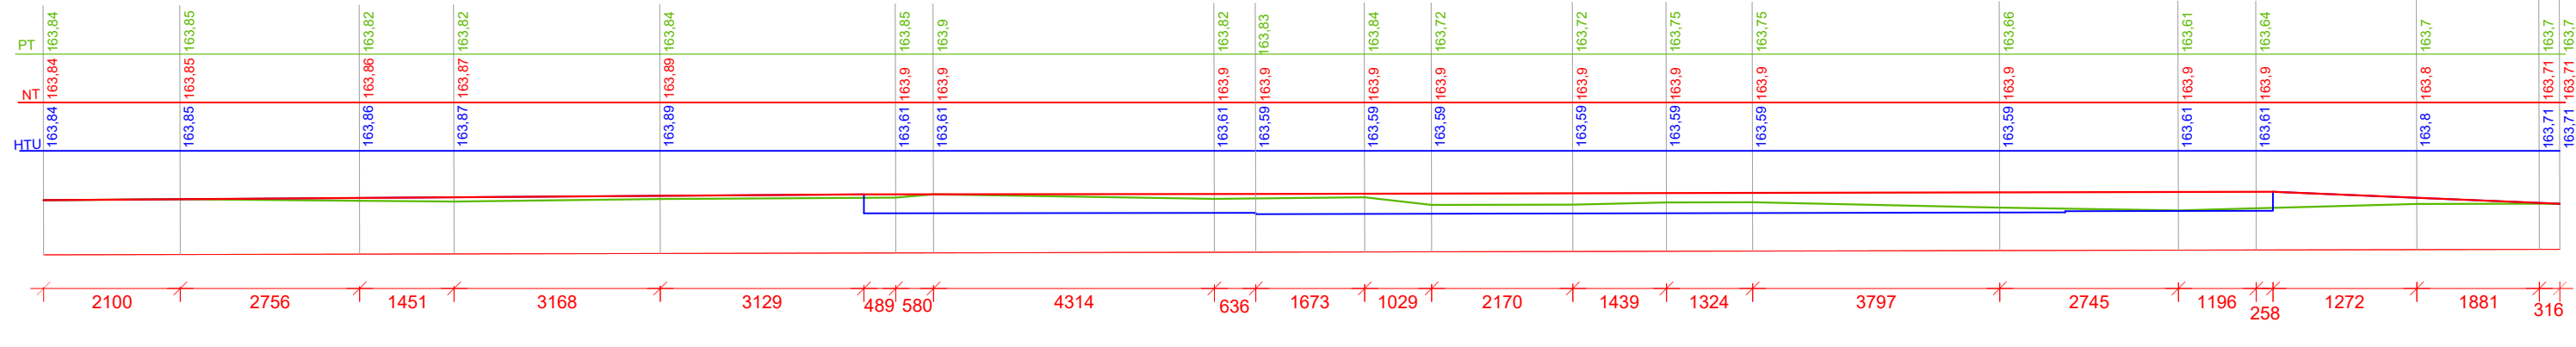


řez D-D'


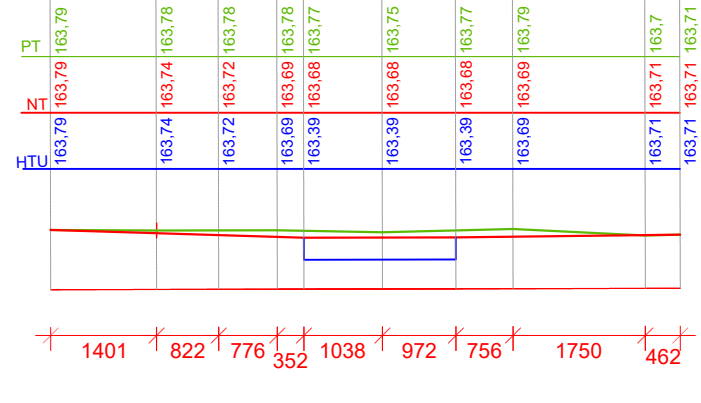


řez E-E'

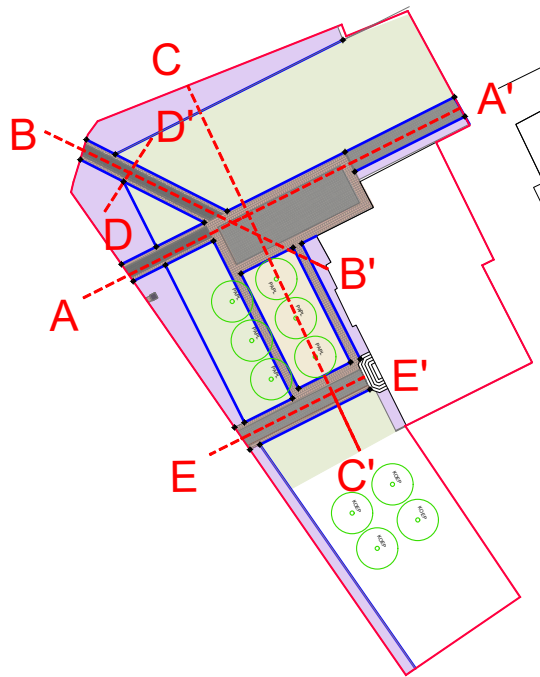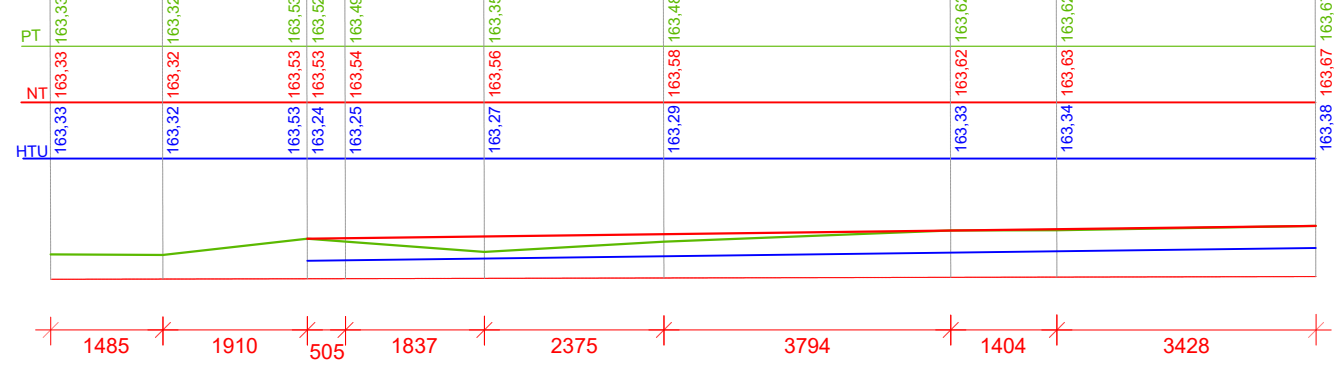

Veškeré změny oproti projektové dokumentaci musí být doloženy změnovým listem, kde bude uveden rozsah změny, její důvod a dopad na cenu díla. Změnový list musí být odsouhlasen projektantem a investorem před zahájením prací.

	GENERÁLNÍ PROJEKTANT:	PROJEKTANT ČÁSTI:
	Ateliér Krejčířikovi, s. r. o. P. Bezruč 182 691 42 Valtice	
ZODP. PROJEKTANT:	doc. Ing. Přemysl Krejčířik, Ph.D.	ZODP. PROJEKTANT: XXX
NÁVRH:	Ing. Kamila Krejčířiková, Ph.D.	NÁVRH: XXX
ZPRACOVÁNÍ:	Ing. Eliška Křížová	ZPRACOVÁNÍ: XXX
OBJEDNATEL:	Město Břeclav, nám. T. G. Masaryka 42/3, 690 02 Břeclav	ČÍSLO PARE:
AKCE:	Úprava veřejného prostranství v centru Břeclavi - Poštorné	
OBJEKT:	Knihovna Poštorná	
OBSAH:	Terénní úpravy - řezy A-E	

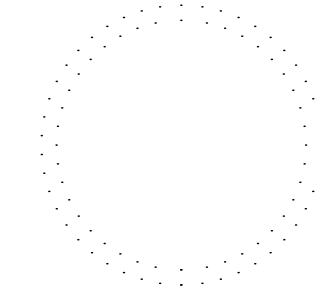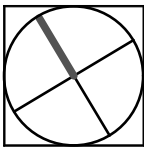

DATUM:	8/2025
STUPEŇ:	DPS
MĚŘÍTKO:	1:100
ČÍSLO VÝKRESU:	D 1.3