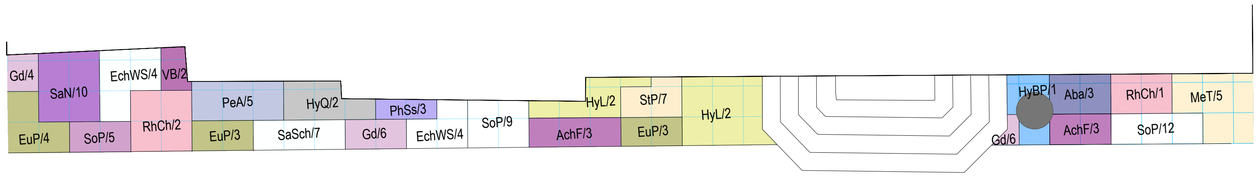

2

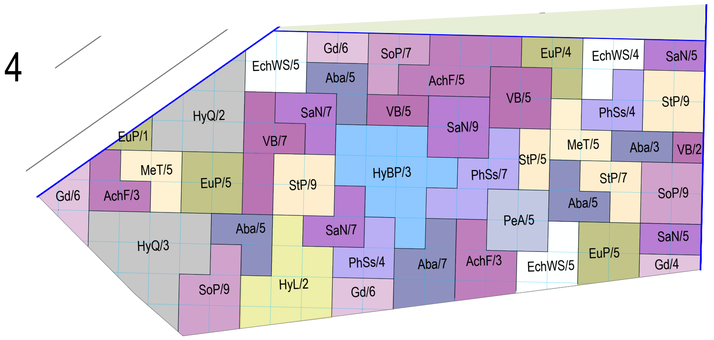

4

1

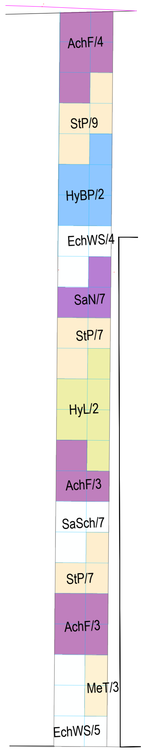

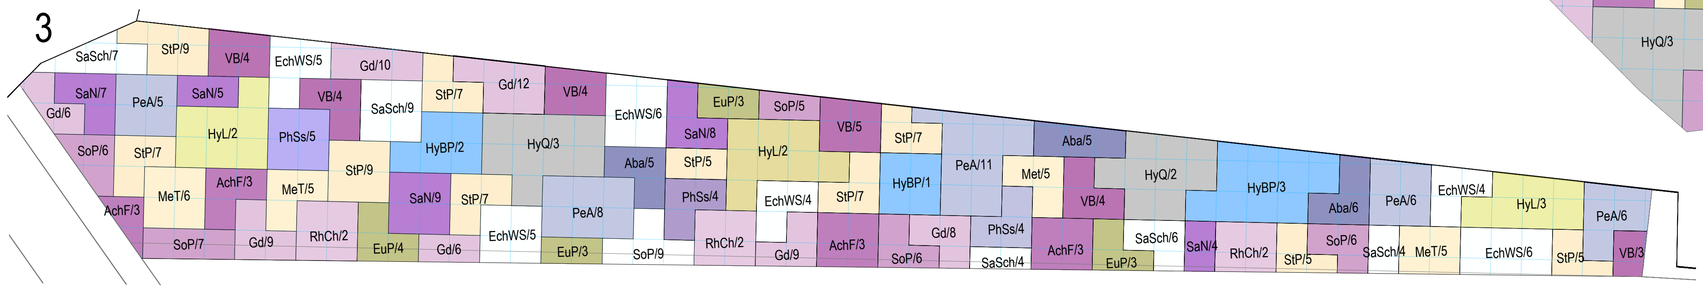

3

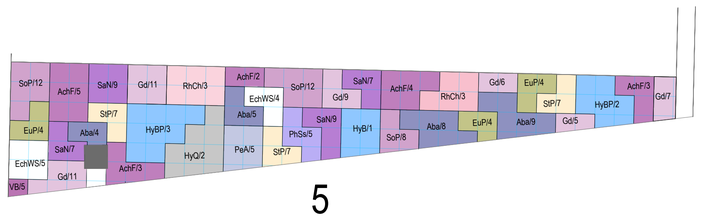

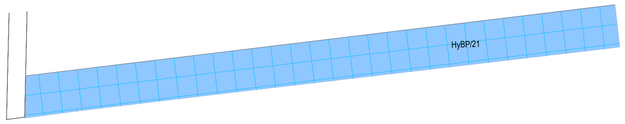

6

5

Záhon 1

Ozn.	Taxon	Ks/m2	Počet ks
AchF	Achillea 'Firefly Ametyst'	3	**10**
EchWS	Echinacea 'White Swan'	5	**9**
HyBP	Hydrangea Blauer Prinze	1	**2**
MeT	Mellica transylvanica	6	**3**
SaN	Salvia nemorosa Caradonna	9	**7**
SaSch	Salvia nemorosa Schneehügel	9	**7**
StP	Stipa tenuissima	9	**23**

Záhon 2

Ozn.	Taxon	Ks/m2	Počet ks
Aba	Agastache Black Adder	6	**3**
AchF	Achillea 'Firefly Ametyst'	3	**6**
EchWS	Echinacea 'White Swan'	5	**8**
EuP	Euphorbia polychroma	5	**10**
Gd	Geranium dalmaticum	11	**16**
HyBP	Hydrangea Blauer Prinze	1	**1**
HyL	Hydrangea Limelight	1	**4**
HyQ	Hydrangea quercifolia	1	**2**
MeT	Mellica transylvanica	6	**5**
PeA	Perovskia atriplicifolia	5	**5**
PhSs	Phlox paniculata Sweet summer ocean	5	**3**
RhCh	Rosa Herzogin Christiana	2	**3**
SaN	Salvia nemorosa Caradonna	9	**10**
SaSch	Salvia nemorosa Schneehügel	9	**7**
SoP	Salvia officinalis Purpurascens	9	**26**
StP	Stipa tenuissima	9	**7**
VB	Verbena bonariensis	5	**2**

Záhon 3

Ozn.	Taxon	Ks/m2	Počet ks
Aba	Agastache Black Adder	6	**16**
AchF	Achillea 'Firefly Ametyst'	3	**12**
EchWS	Echinacea 'White Swan'	5	**30**
EuP	Euphorbia polychroma	5	**13**
Gd	Geranium dalmaticum	11	**54**
HyBP	Hydrangea Blauer Prinze	1	**6**
HyL	Hydrangea Limelight	1	**7**
HyQ	Hydrangea quercifolia	1	**5**
MeT	Mellica transylvanica	6	**21**
PeA	Perovskia atriplicifolia	5	**36**
PhSs	Phlox paniculata Sweet summer ocean	5	**13**
RhCh	Rosa Herzogin Christiana	2	**4**
SaN	Salvia nemorosa Caradonna	9	**33**
SaSch	Salvia nemorosa Schneehügel	9	**33**
SoP	Salvia officinalis Purpurascens	9	**39**
StP	Stipa tenuissima	9	**68**
VB	Verbena bonariensis	5	**24**

Záhon 4

Ozn.	Taxon	Ks/m2	Počet ks
Aba	Agastache Black Adder	6	**25**
AchF	Achillea 'Firefly Ametyst'	3	**11**
EchWS	Echinacea 'White Swan'	5	**14**
EuP	Euphorbia polychroma	5	**15**
Gd	Geranium dalmaticum	11	**22**
HyBP	Hydrangea Blauer Prinze	1	**3**
HyL	Hydrangea Limelight	1	**4**
HyQ	Hydrangea quercifolia	1	**2**
MeT	Mellica transylvanica	6	**10**
PeA	Perovskia atriplicifolia	5	**5**
PhSs	Phlox paniculata Sweet summer ocean	5	**15**
SaN	Salvia nemorosa Caradonna	9	**33**
SoP	Salvia officinalis Purpurascens	9	**25**
StP	Stipa tenuissima	9	**30**
VB	Verbena bonariensis	5	**19**

Záhon 5

Ozn.	Taxon	Ks/m2	Počet ks
Aba	Agastache Black Adder	6	**26**
AchF	Achillea 'Firefly Ametyst'	3	**17**
EchWS	Echinacea 'White Swan'	5	**9**
EuP	Euphorbia polychroma	5	**15**
Gd	Geranium dalmaticum	11	**49**
HyBP	Hydrangea Blauer Prinze	1	**6**
HyQ	Hydrangea quercifolia	1	**2**
PeA	Perovskia atriplicifolia	5	**5**
PhSs	Phlox paniculata Sweet summer ocean	5	**5**
SaN	Salvia nemorosa Caradonna	9	**32**
SoP	Salvia officinalis Purpurascens	9	**38**
StP	Stipa tenuissima	9	**28**
VB	Verbena bonariensis	5	**7**
RhCh	Rosa Herzogin Christiana	2	**4**

Záhon 6

Ozn.	Taxon	Ks/m2	Počet ks
HyBP	Hydrangea Blauer Prinze	1	**21**

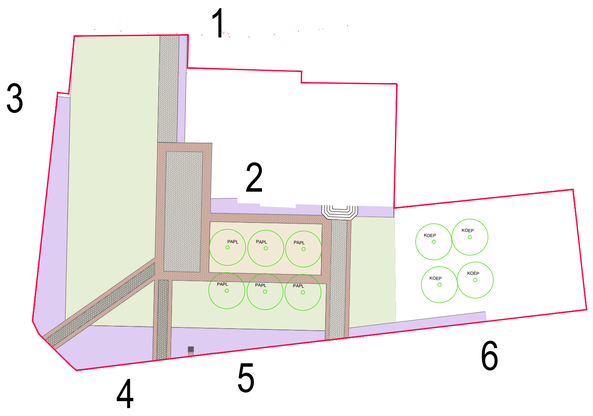

LEGENDA

EchWS/4 Druh/počet ks

Vytyčovovací síť 0,5x0,5 m

Veškeré změny oproti projektové dokumentaci musí být doloženy změnovým listem, kde bude uveden rozsah změny, její důvod a dopad na cenu díla. Změnový list musí být odsouhlasen projektantem a investorem před zahájením prací.

GENERÁLNÍ PROJEKTANT:
Atelér Krejčířikovi, s. r. o.
P. Bezruče 182
691 42 Valtice

PROJEKTANT ČÁSTI:

ZODP. PROJEKTANT: doc. Ing. Přemysl Krejčiřík, Ph.D.
NÁVRH: Ing. Kamila Krejčířiková, Ph.D.
ZPRACOVÁNÍ: Ing. Eliška Křížová

ZODP. PROJEKTANT:
NÁVRH:
ZPRACOVÁNÍ:

OBJEDNATEL: Město Břeclav, nám. T.G. Masaryka 42/3, 690 02 Břeclav
ČÍSLO PARE:
AKCE: Úprava veřejného prostranství v centru Břeclavi - Poštorné
OBJEKT: Knihovna Poštorná
OBSAH: Osazovací plán

DATUM: 8/2025
STUPEŇ: DPS
MĚŘÍTKO: 1:50
ČÍSLO VÝKRESU: D2.3