


Pavilon "D" - rozšíření systému EPS

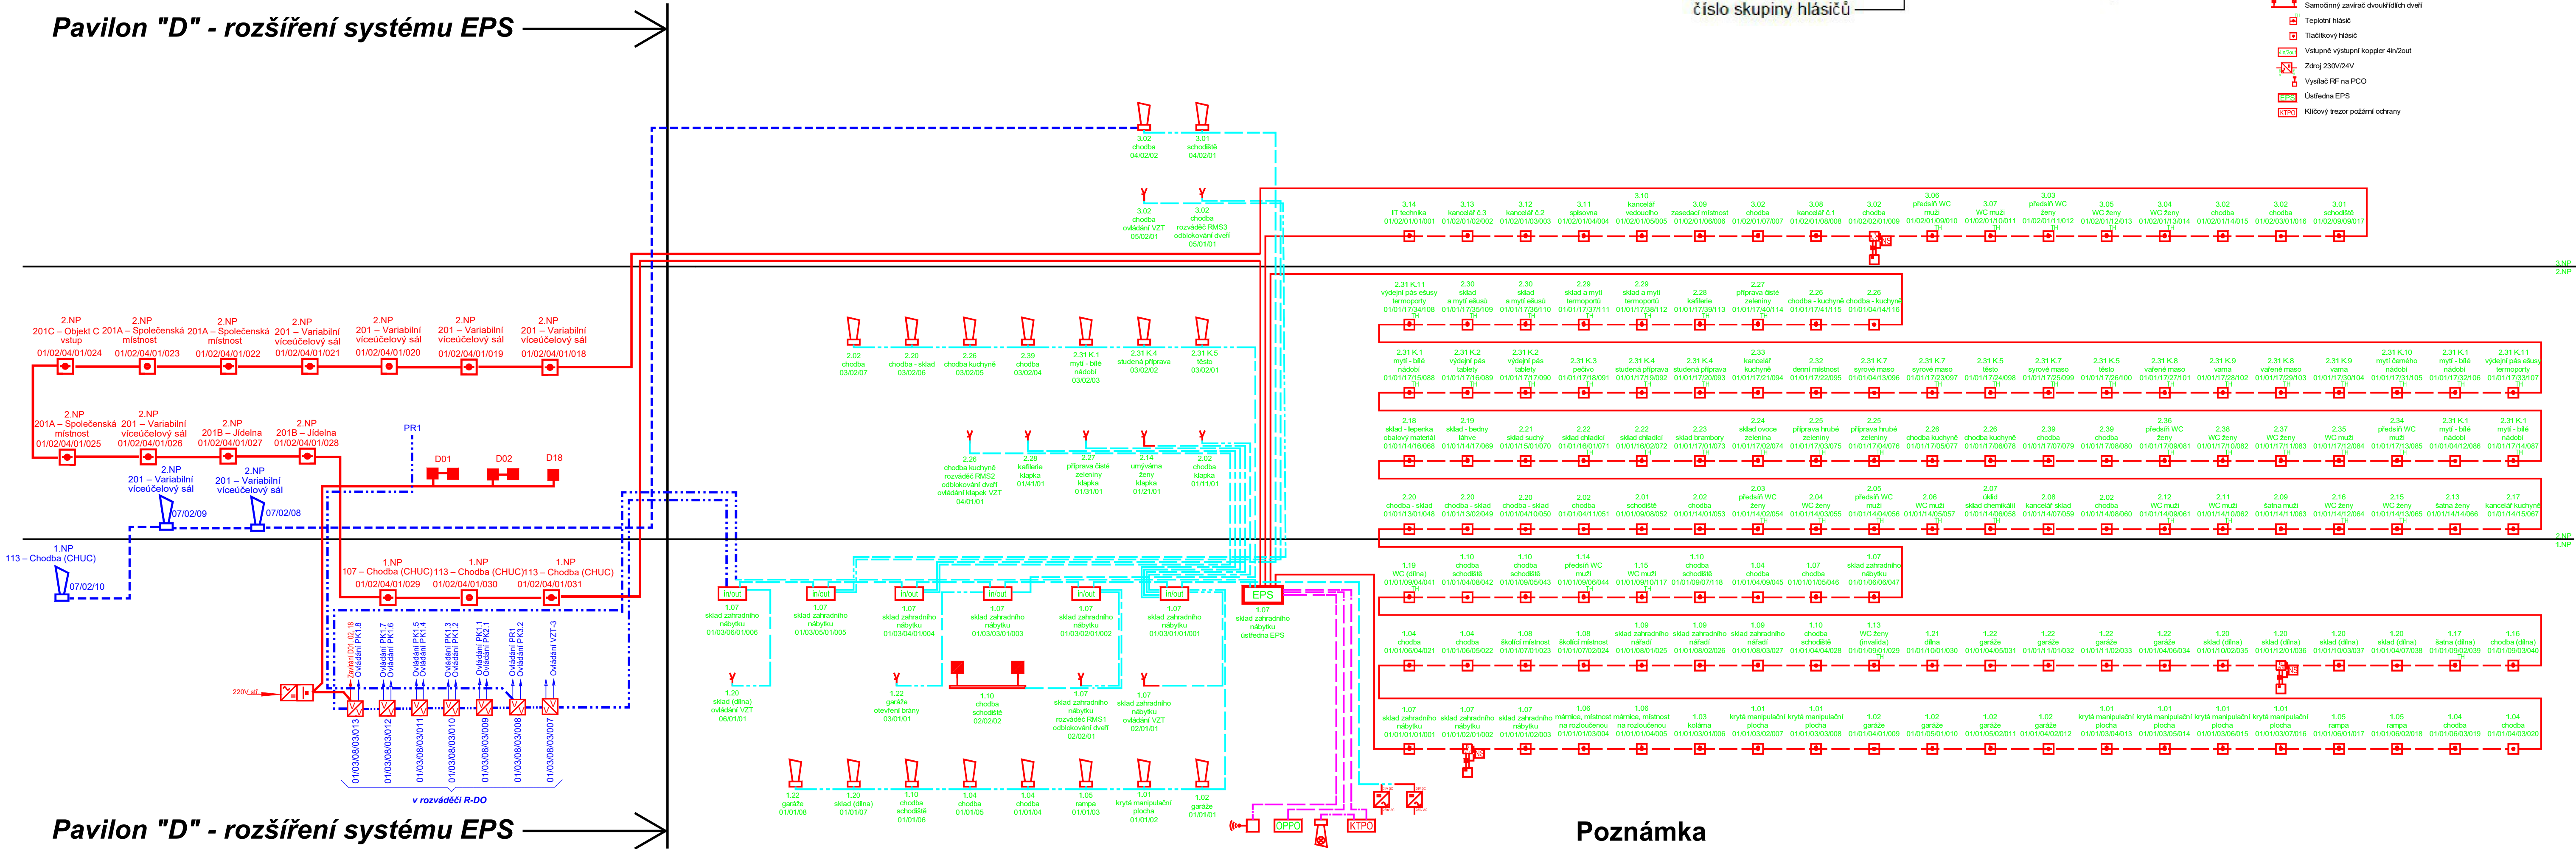

Pavilon "D" - rozšíření systému EPS

Legenda nového vedení EPS

- vedení hlásič linky čidel EPS - JY(S)Y 2x2x0,8
- vedení akustické signalizace - sirény
- vedení akustické signalizace - sirény
- vedení ovládání pož. uzávěr - Požární klapky
- PRAFaCom-F 2x2x0,8 B2s1d0
- PRAFaCom-F 2x2x0,8 B2s1d0
- vedení s funkční integritou odolnost 30min. na klipu HILTI
- EUROFIRE E60/P60-R ?x2x0,8
- vedení s funkční integritou odolnost 30min. pod 1min.10mm omítky
- EUROFIRE E60/P60-R ?x2x0,8
- krabice s funkční integritou odolnost 30min

Legenda nového zařízení

- Hlasič tlačítkový červený
- Hlasič optický detektor
- Požární siréna konvenční
- Vstupné výstupní jednotka - KOPLER 4in/2out
- Spínací zdroj, LCD displej, 27,6V/2A trvale/3A krátkodobě
- Dveřní přídržný magnet s vypínacím tlačítkem 24V/0,1A

Poznámka

ROZVODNÁ SÍŤ:  
PŘÍVODNÍ NAPĚŤOVÁ SOUSTAVA  
3PEN 400/230V 50Hz TN-C  
ROZVODY ELEKTROINSTALACE  
3NPE 400/230V 50Hz TN-C-S  
OCHRANA PŘED ÚRAZEM ELEKTRICKÝM PROUDEM DLE ČSN 33 2000-4-41 ed.3  
ŽIVÝCH ČÁSTÍ: OCHRANA ISOLACÍ  
OCHRANA KRYTÝ A PŘEPÁŽKAMI  
OCHRANA ZÁBRANOU  
OCHRANA POLOHOU  
OCHRANA DOPLŇKOVOU ISOLACÍ  
NEŽIVÝCH ČÁSTÍ: AUTOMATICKÉ ODPOJENÍ OD ZDROJE  
DOPLNĚNA - PROUDOVÝM CHRÁNIČEM  
DOPLNĚNA - DOPLŇKOVÝM POSPOJOVÁNÍM  
OCHRANA MALÝM NAPĚTÍM SELV A PELV  
ELEKTRICKÁ POŽÁRNÍ SIGNALIZACE BUDE PROVEDENA DLE PLATNÝCH ZÁKONŮ,  
VYHLÁŠEK, NOREM A MONTÁŽNÍCH NÁVODŮ VÝROBCE

Autorizační razítko		Pracovní		Pracovní	
Projektant		Miroslav Kozumplik		Datum	
Autorizoval		Miroslav Kozumplik, č. autorizace 1300040		Počet A4	
Objednatel / GP		Pavel Niki architektura, Planá 1520, 696 42 Vracov		DPS	
Investor		Město Breclav, Nám. T. G. Masaryka 3, 690 81 Breclav		Č. zak.	
Stavba		DOMOV SENIORŮ V BRECLAVI		11/2021	
Část		P-AV		P-E2-8135	
Obsah		Blokové schéma - Elektrická požární signalizace - VPZ		Měřítko	
				Kótováno v mm	