


ŘEZ C-C' - NOVÝ STAV | M 1:75

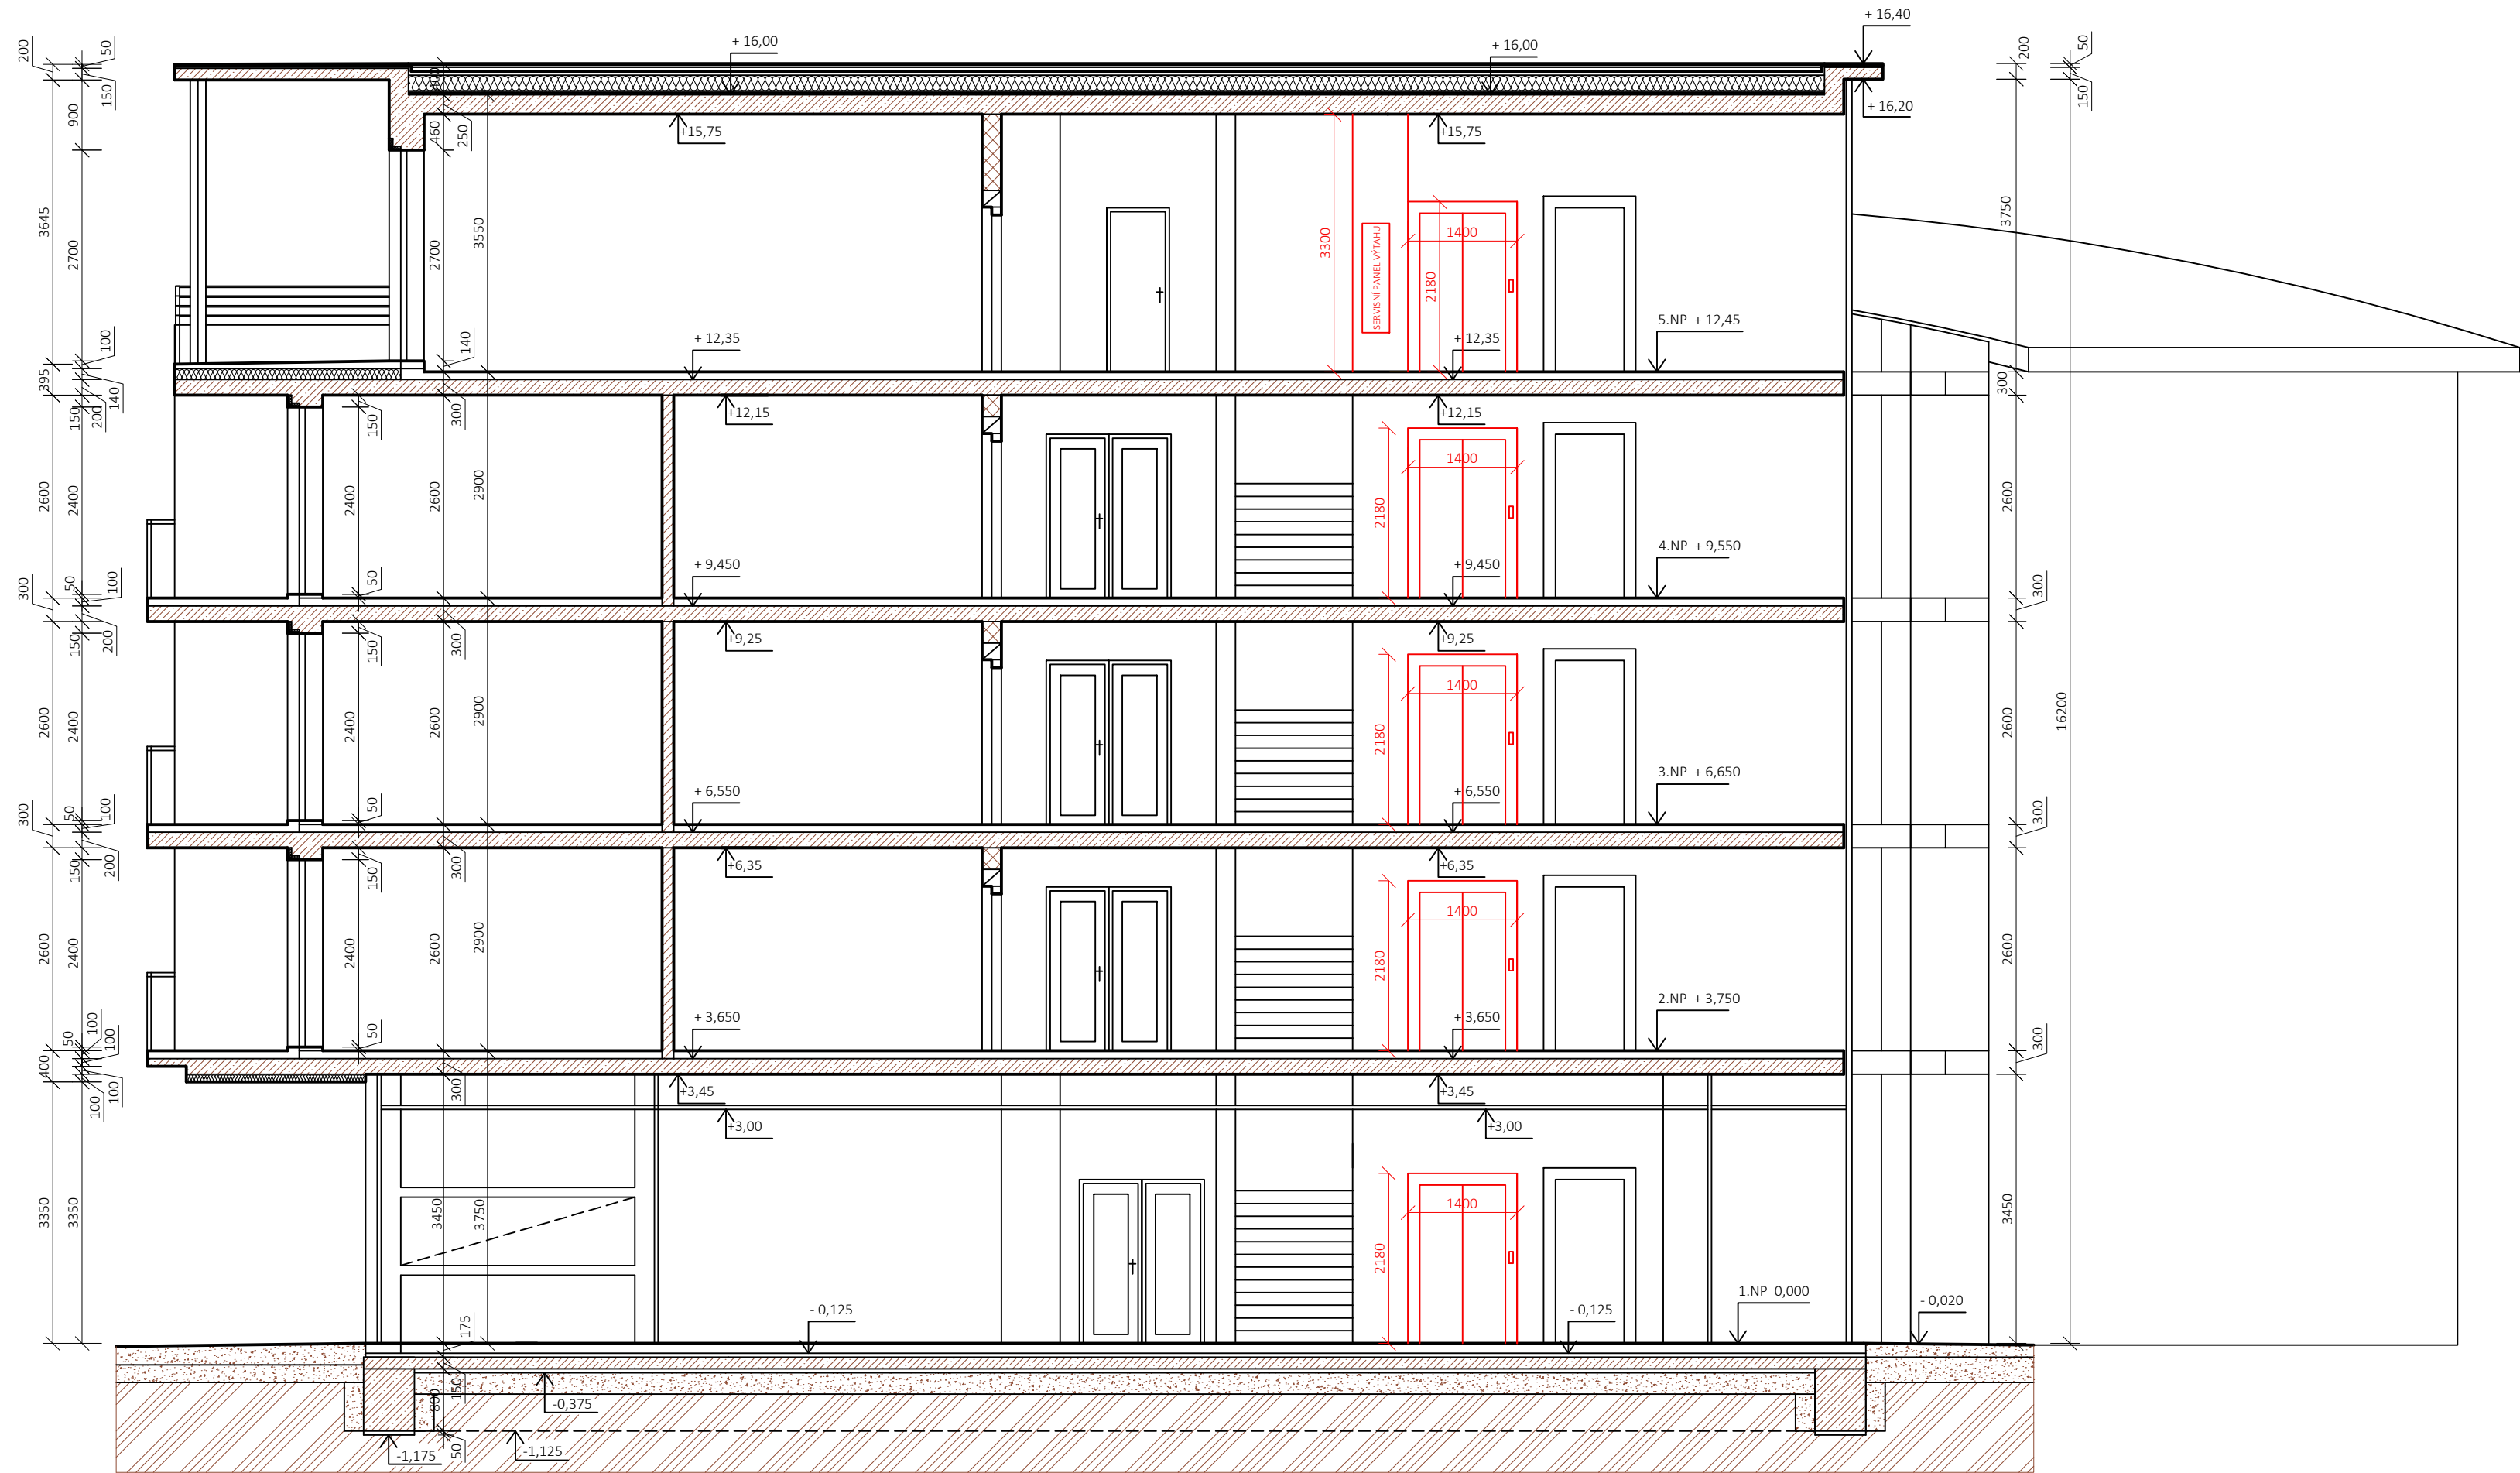

LEGENDA MATERIÁLŮ

- NOSNÉ ZDIVO TL. 450 mm
- NOSNÉ ZDIVO TL. 250 mm
- ZDIVO TL. 150 mm
- PROSTÝ BETON
- ŽELEZOBETON
- HUTNĚNÝ NÁSYP FRAKCE 16/32
- ROSTLÝ TERÉN
- HYDROIZOLACE - ASFALTOVÝ MODIFIKOVANÝ PÁS
- TEPELNÁ IZOLACE
- NOVÝ EVAKUAČNÍ VÝTAH

autorizační razítko		pare	revize	-	<div></div>
±0,000 = STÁVAJÍCÍ PODLAHA 1NP					
autorizovaná osoba		autor projektu		vypracoval(a)	<div>LIVINGSTAV</div> <div>Ateliér: Sovinec 26, 639 00 Brno, www.livingstav.cz, info@livingstav.cz, +420 543 215 155, +420 543 215 058</div> <div>VEŠKERÉ INFORMACE NA TOMTO VÝKRESU JSOU DŮVĚRNÝM VLASTNICTVÍM FIRMY LIVINGSTAV S.R.O., BEZ SOUHLASU NESMÍ BÝT KOPÍROVÁNY A POSKYTOVÁNY TŘETÍ OSOBĚ</div>
Ing. Klára Konečná		Ing. Klára Konečná		Petr Sapák	
investor		Město Břeclav, Náměstí T.G. Masaryka 42/3, 690 02 Břeclav			
		ul. Seniorů 3196/1, 690 03 Břeclav; k.ú. Břeclav [613584]; parc. č. st. 5235			
místo stavby					
název akce		Domov s pečovatelskou službou Břeclav			
stavební objekt		SO.01 Domov s pečovatelskou službou			
část projektu		D.1.1 Architektonicko-stavební část			
název výkresu		Řez C-C' - nový stav			
		1:75			
		D.1.1.08b			