

ŘEZY ULIČNÍM PROSTOREM

multifunkční pavilon
venkovní tržiště
prostor náměstí

aktivní parter

polyfunkční blok

vnitroblok

obytný blok


nábřeží

Dyje


obytný blok

komunikace


městská knihovna

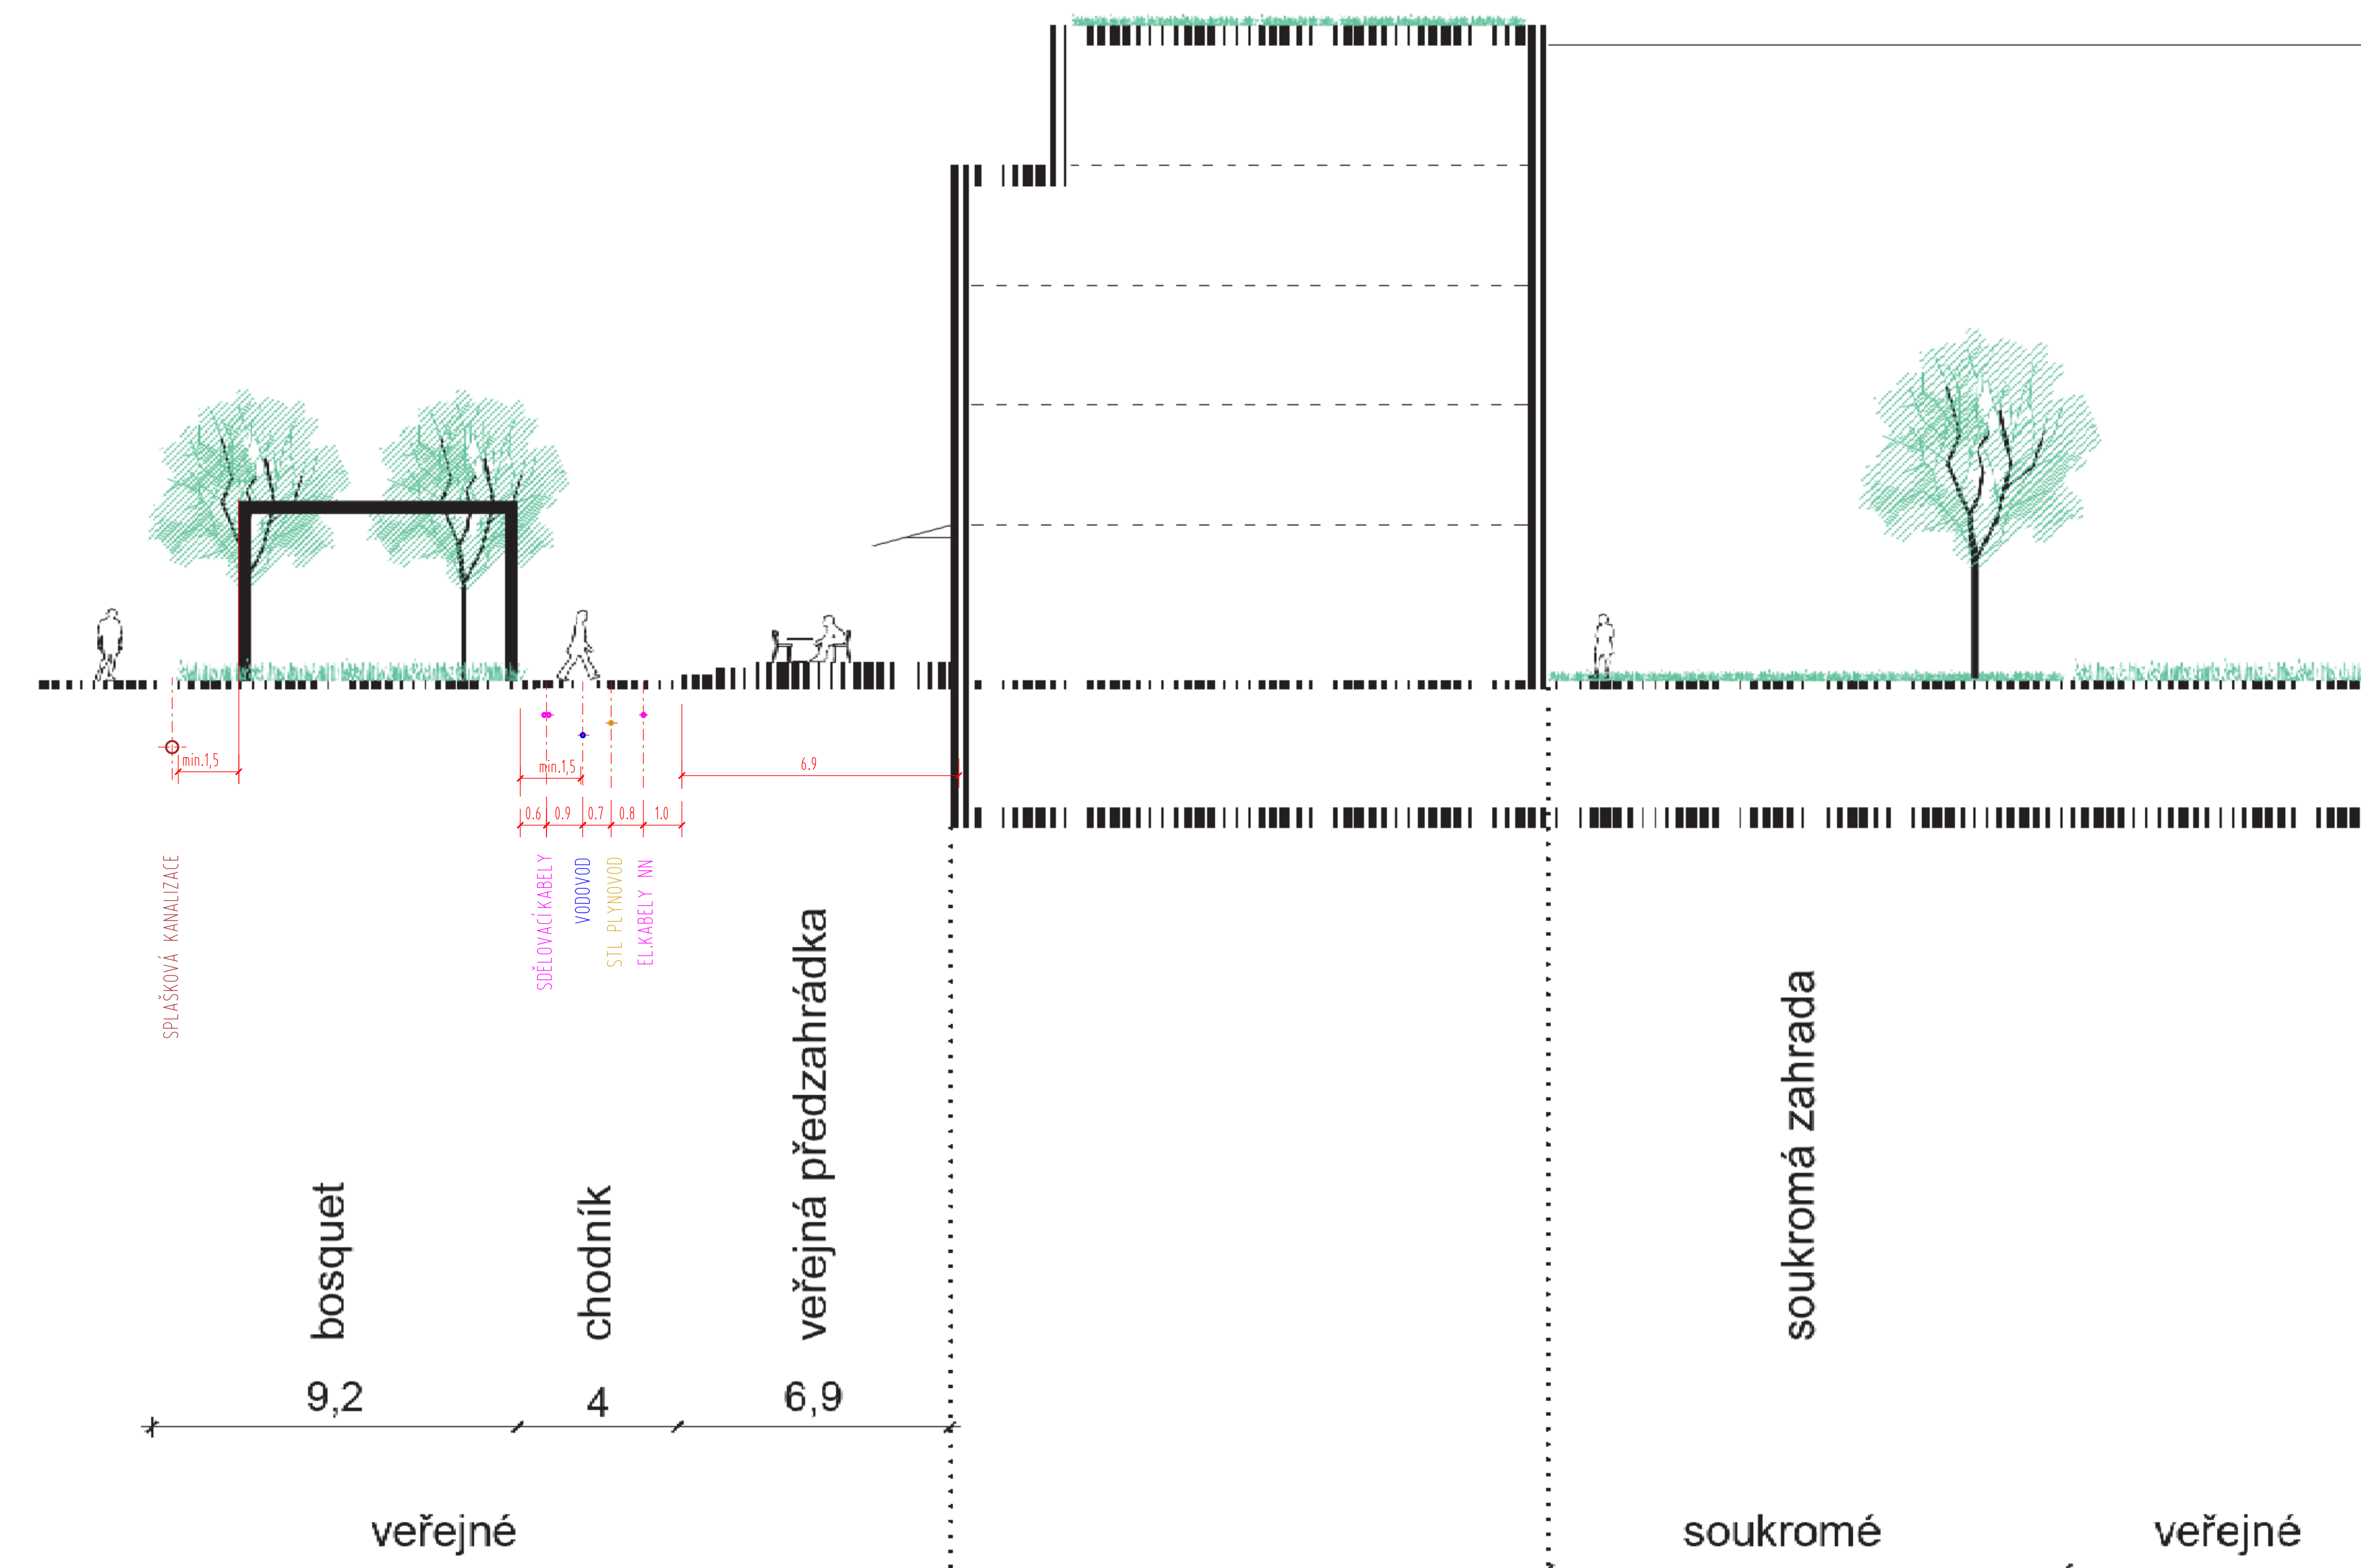

ŘEZ HLAVNÍM NÁMĚSTÍM

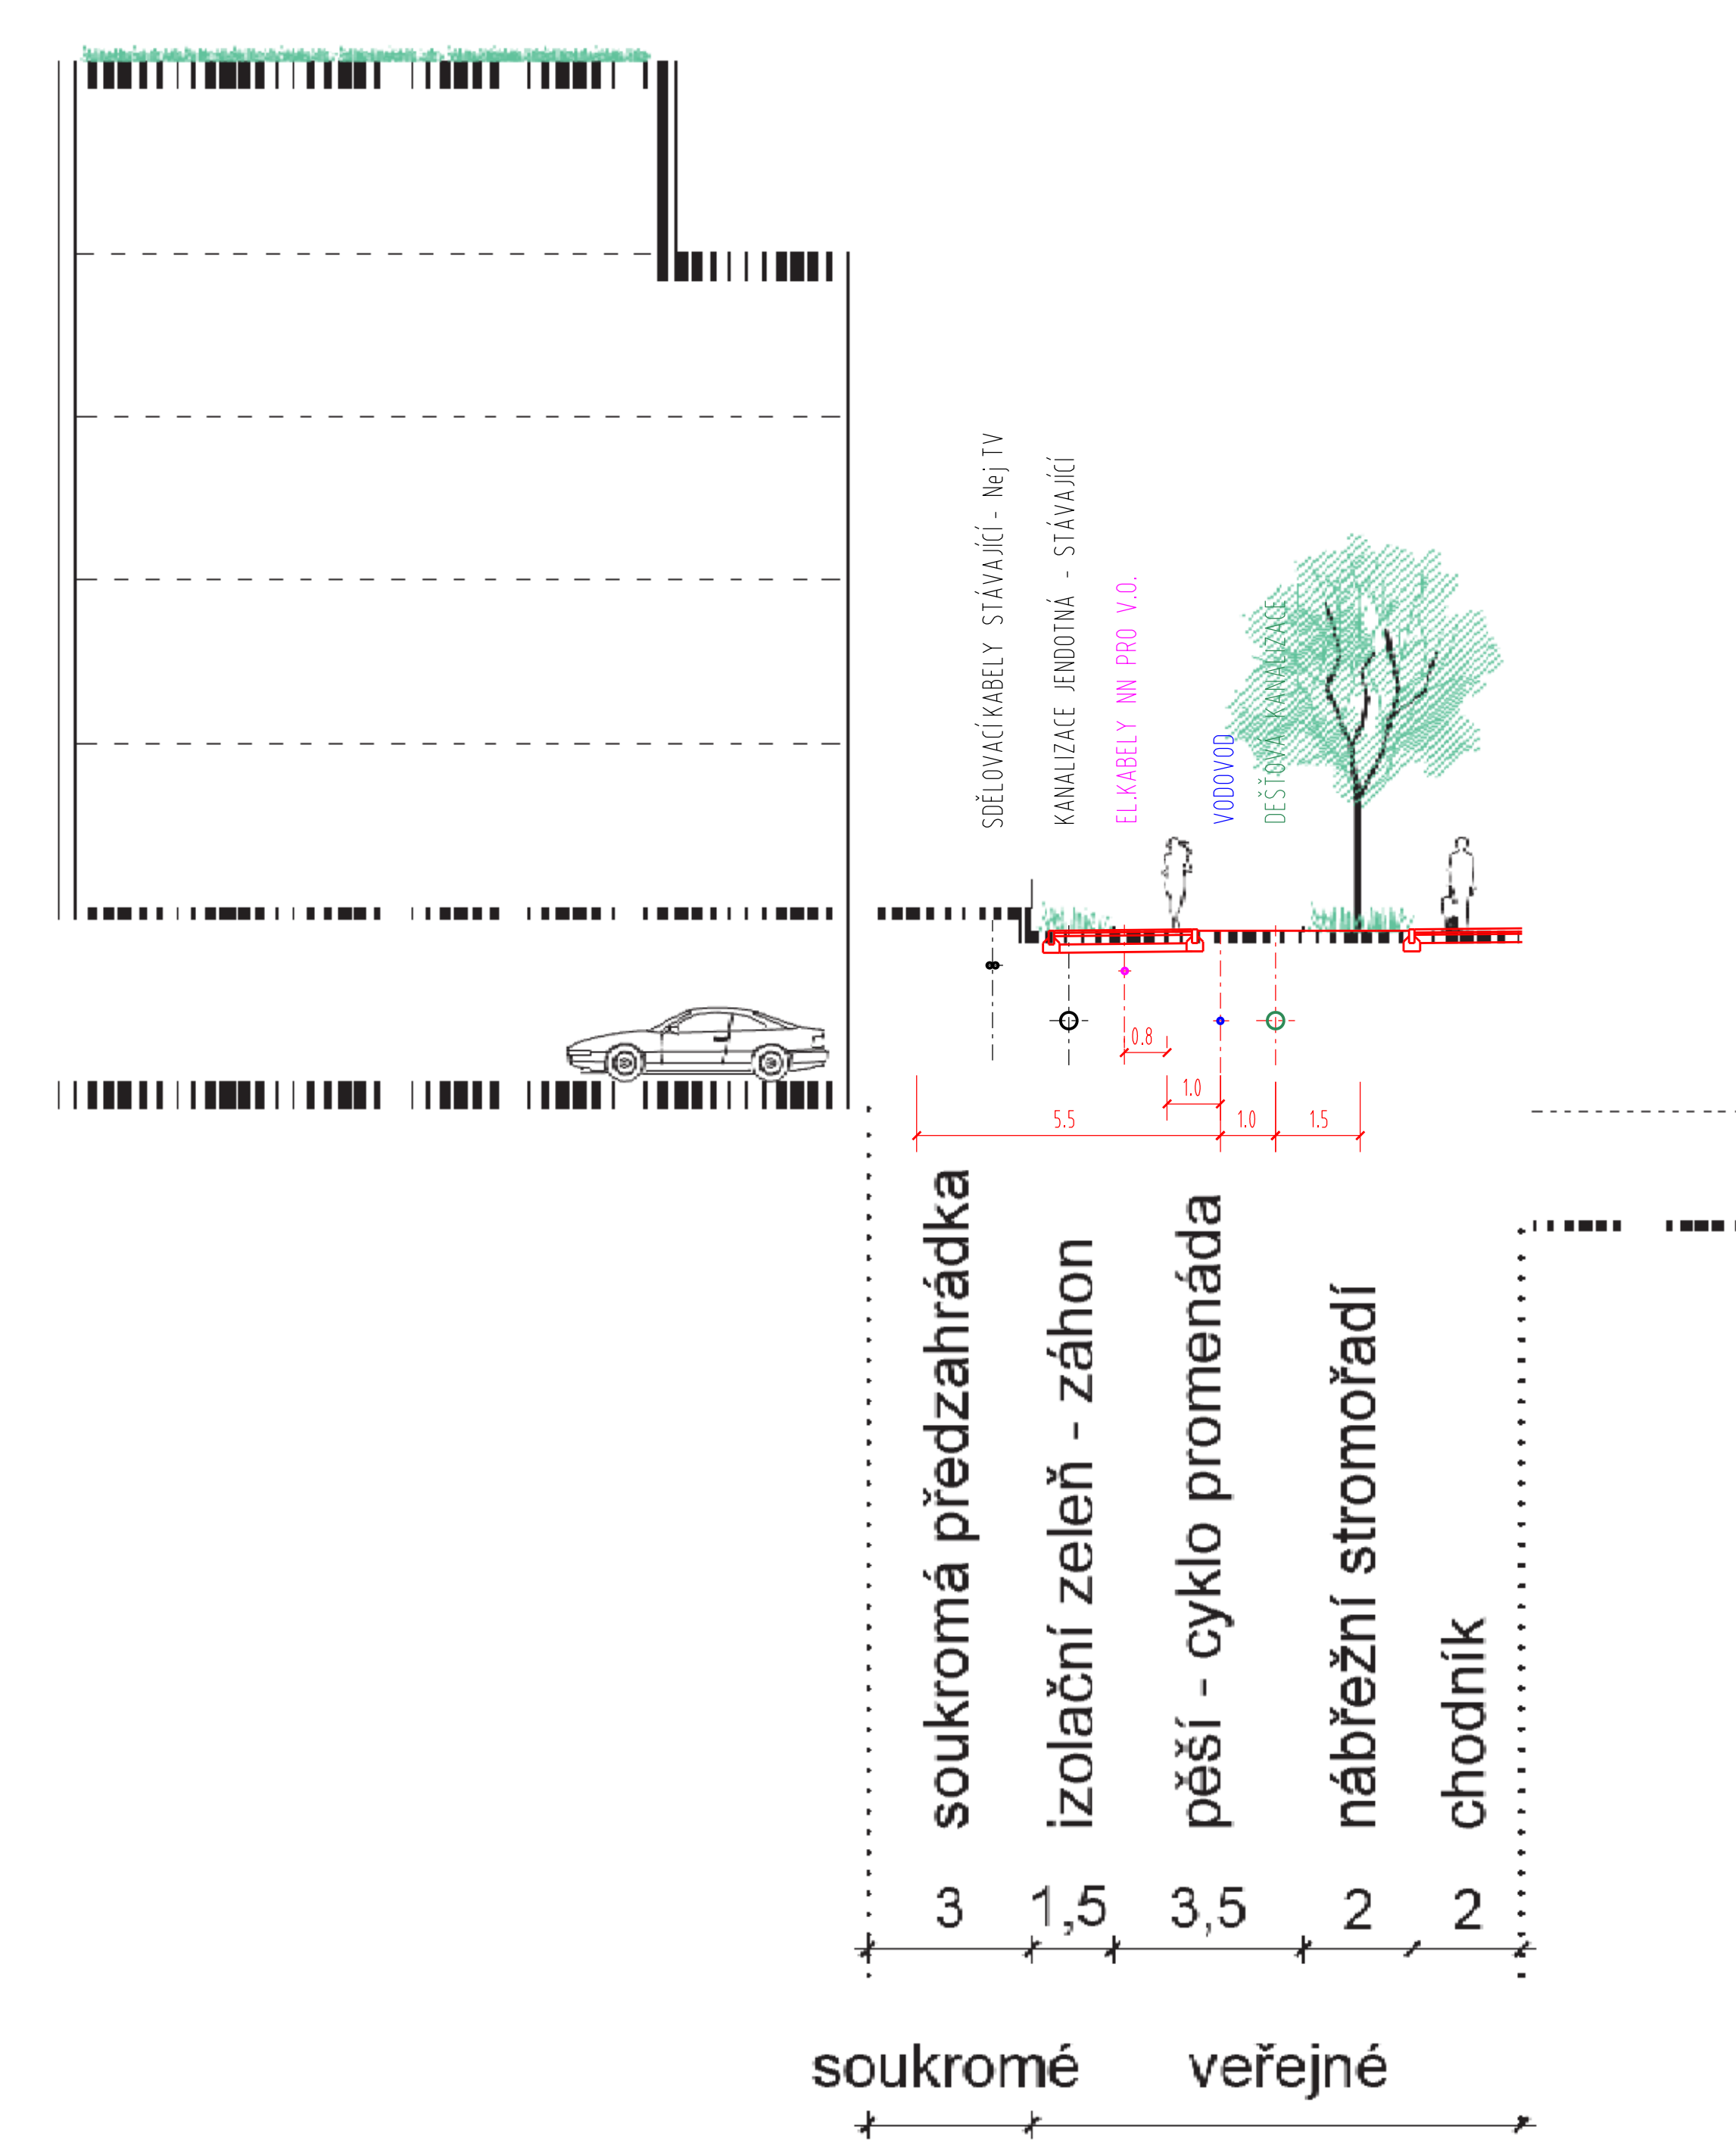


ŘEZ NÁBŘEŽÍM

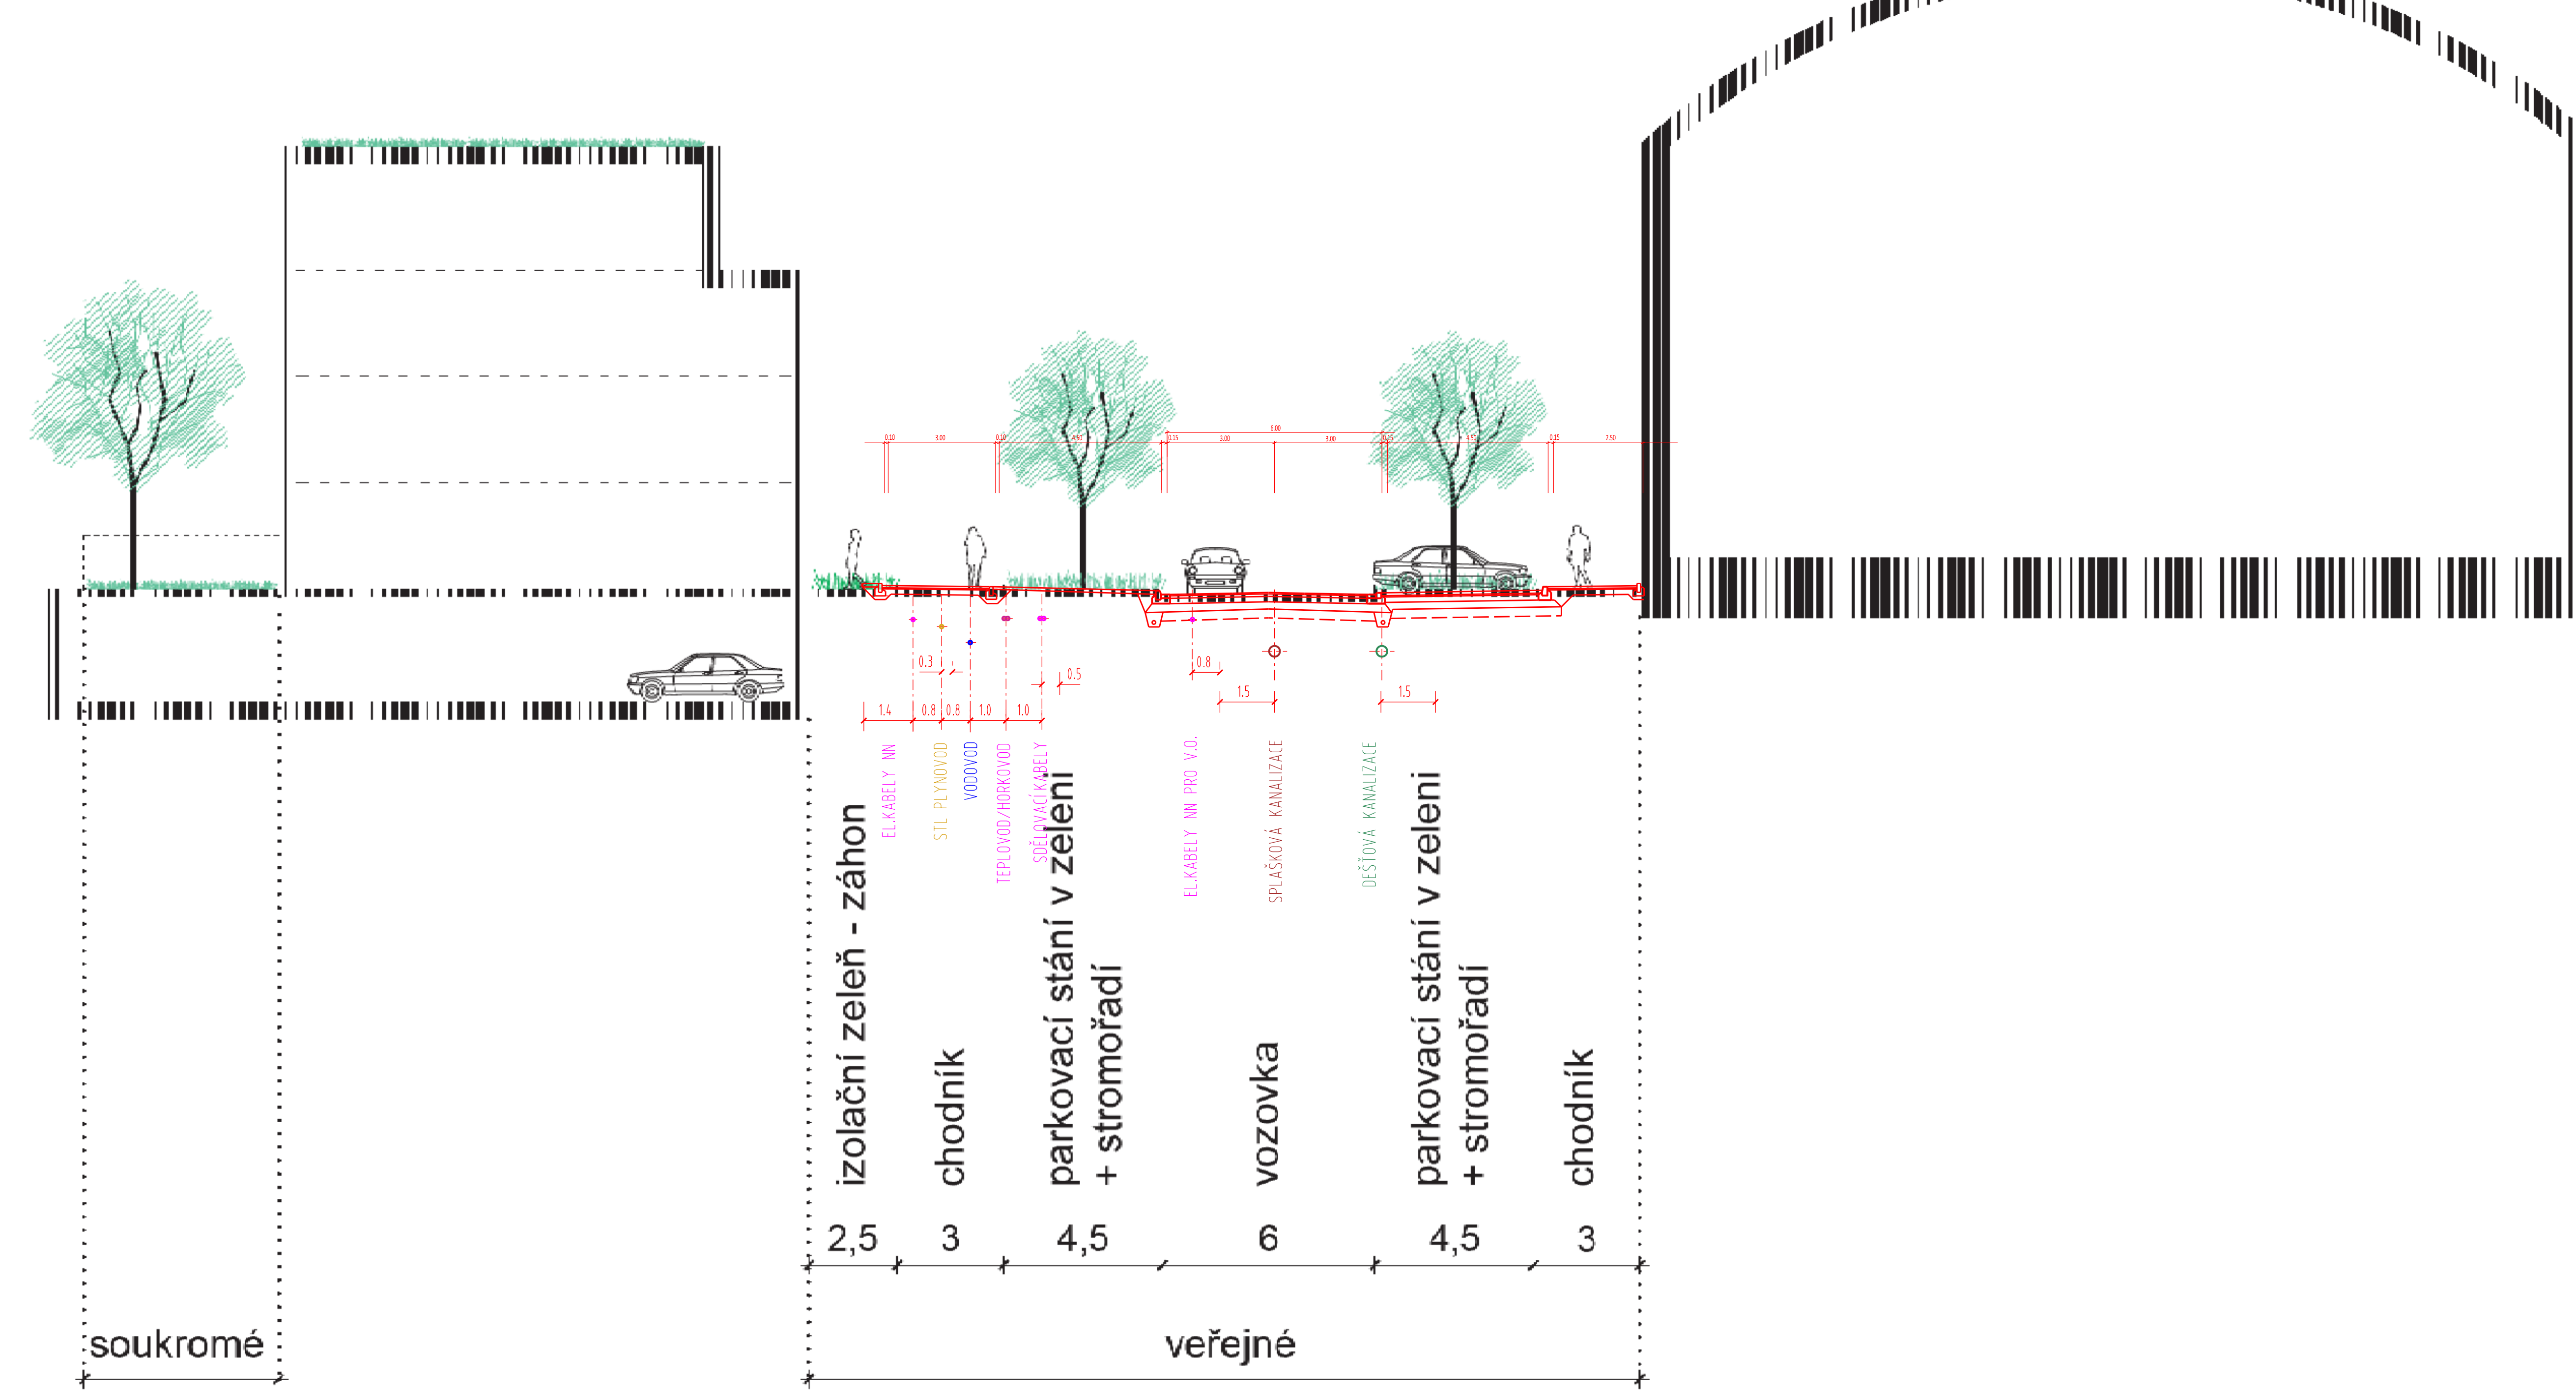

ŘEZ ULICÍ U KNIHOVNY

REVITALIZACE AREÁLU BÝVALÉHO CUKROVARU V BŘECLAVI

Souřadnicový systém: JTSK		Výškový systém: B.p.v.	
Zodp. projektant: Ing. Bořek Zvědeřík 		Vypracoval: Ing. Bořek Zvědeřík 	
			PROJEKCE DOPRAVNÍCH STAVEB, s.r.o. ŠKOLNÍ 13, 690 03 BŘECLAV zvedellk@pds-bv.cz
Měú: Břecław	Krú: Jihomoravský	Datum:	XI/2020
Objednatel: Město Břecław, nám. T.G. Masaryka 42/3, 690 81		Číslo zakázky:	003-21
Akce: REVITALIZACE AREÁLU BÝVALÉHO CUKROVARU BŘECLAV - Komunikace		Měřítko:	1 : 200
		Formát:	10 x A4
		Stupeň:	Výtisk čísl:
		STUDIE	
Příloha: ŘEZY ULIČNÍM PROSTOREM		Příloha číslo: D.3.	