



ZÁKLADY - STÁVAJÍCÍ STAV  
M 1:100

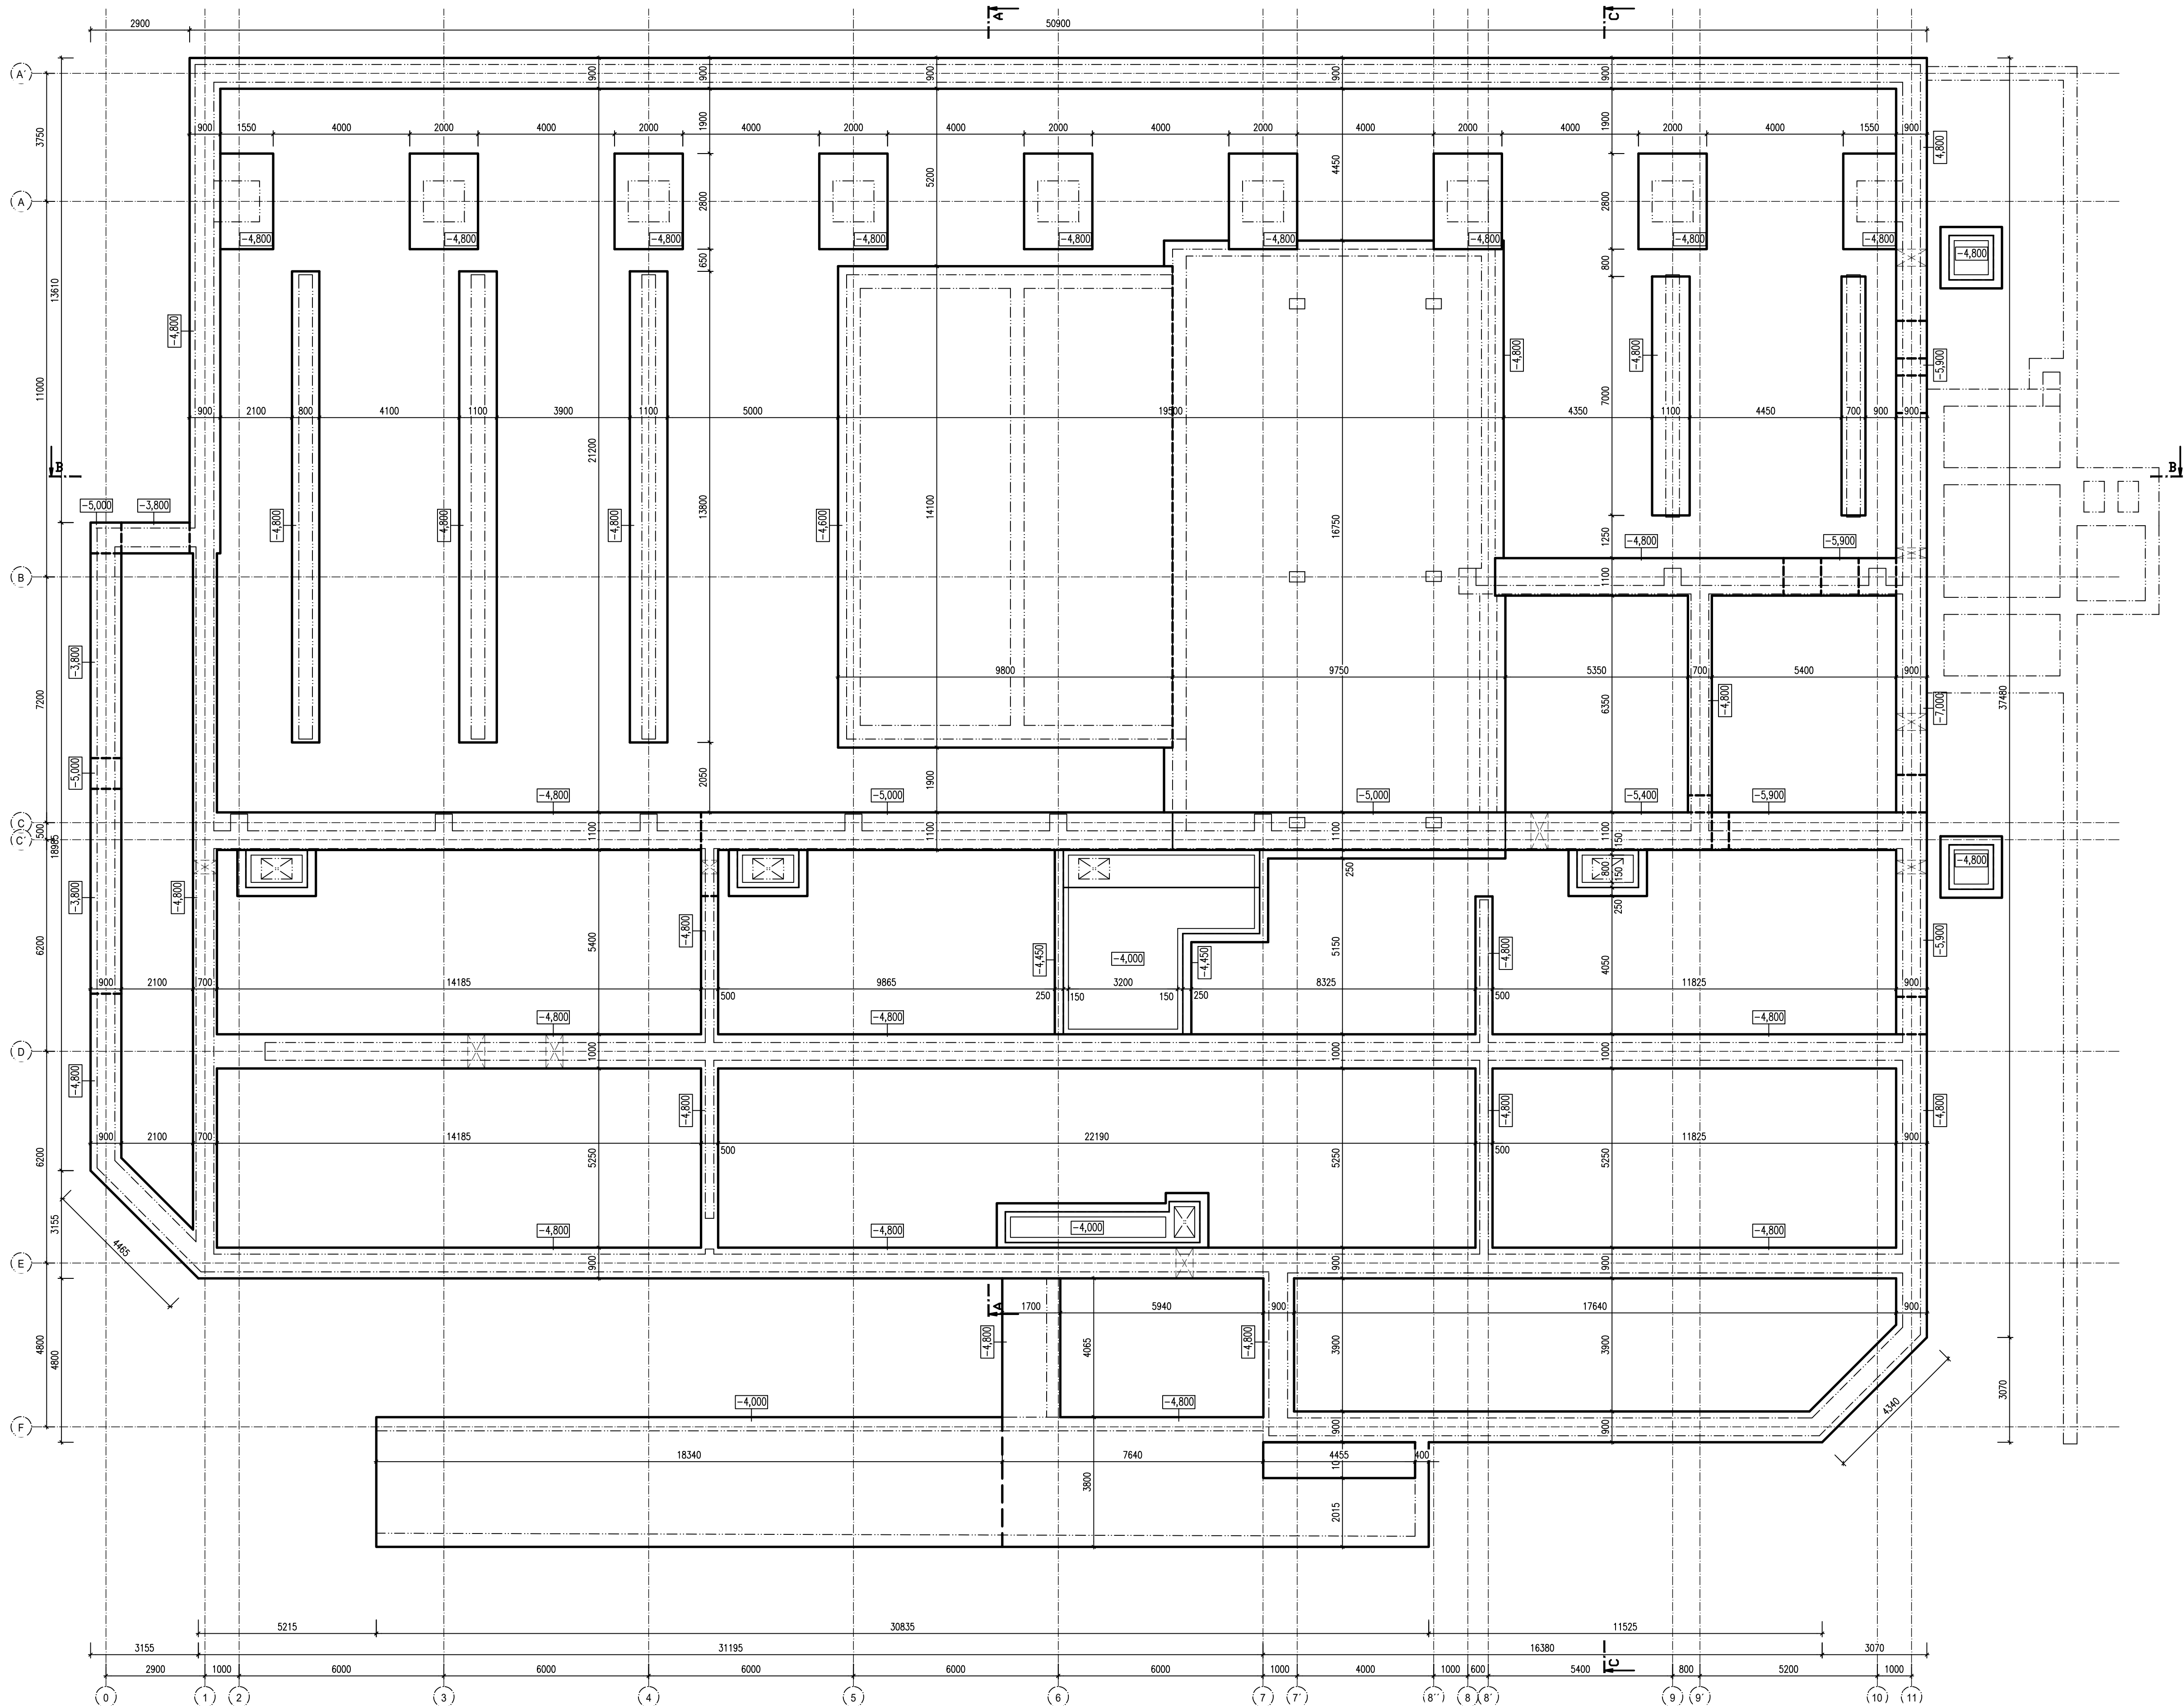

LEGENDA MATERIÁLU

- STÁVAJÍCÍ OHLELNÉ ZDIVO  
STÁVAJÍCÍ OCELOVÝ PROFIL  
STÁVAJÍCÍ ŽELEZOBETONOVÁ KONSTRUKCE  
STÁVAJÍCÍ MINERÁLNÍ IZOLACE  
ŽB NADEZDÍVKA  
STÁVAJÍCÍ KČE Z VODOSTAVEBNÍHO BETONU  
STÁVAJÍCÍ BETONOVÁ KONSTRUKCE  
STÁVAJÍCÍ TERÉN

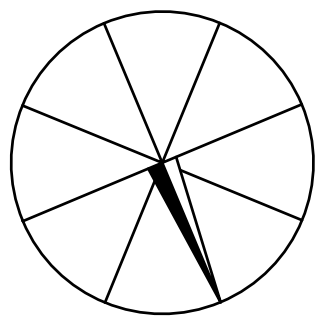

POZNÁMKA 1

- JAKO PODKLAD K PROVEDENÍ STÁVAJÍCÍHO STAVU OBJEKTU BYLA POUŽITA DOKUMENTACE S NÁZVEM "BAZÉN BŘECLAV" Z ROKU 1988, POSKYTNUTÁ INVESTOREM  
- BĚHEM MĚŘENÍ STÁVAJÍCÍHO STAVU OBJEKTU A STAVEBNÍ TECHNICKÉHO PRŮZKUMU NEBYLY ZJIŠŤOVÁNY SKLADBA KČE, NEBYLY PROVÁDĚNY SONDY DO STÁVAJÍCÍCH KČI  
- SKLADBY STÁVAJÍCÍCH KČI JSOU UVEDENY NA VÝKRESE "REZ C-C STÁVAJÍCÍ STAV"

±0 podlaha v m.č. 101

"DOKUMENTACE JE DŮŠEVNÍM MAJETKEM FIRMY HUTNÍ PROJEKT Frýdek-Místek a.s. A NESMÍ BYT POUŽITA BEZ JEJÍHO VĚDOMÍ."

OZN.	ZMĚNA	DATUM	PROVEDL.	KONTROLA
VYPRACOVAL	ING. JIŘÍ KADLČÍK			
PROJEKTANT	ING. JIŘÍ KADLČÍK			
SCHVÁLIL	ING. MICHAL ONDROUŠEK			
KONTROLOVAL	ING. ROMAN SLUNEČKO			
INVESTOR	Město Břeclav			
MÍSTO STAVBY	Fibichova 3385/1, 690 02 Břeclav			
STAVBA	PD - REKONSTRUKCE MĚSTSKÉHO KOUPALIŠTĚ V BŘECLAVI			
Č. ZAK.	11210-003-001			
ARCHIVNÍ ČÍSLO	HP4-1-99677			
LISTŮ	1			
MĚŘITKO	1:100			
POČET A4	10			
POŘADOVÉ Č.	02			