
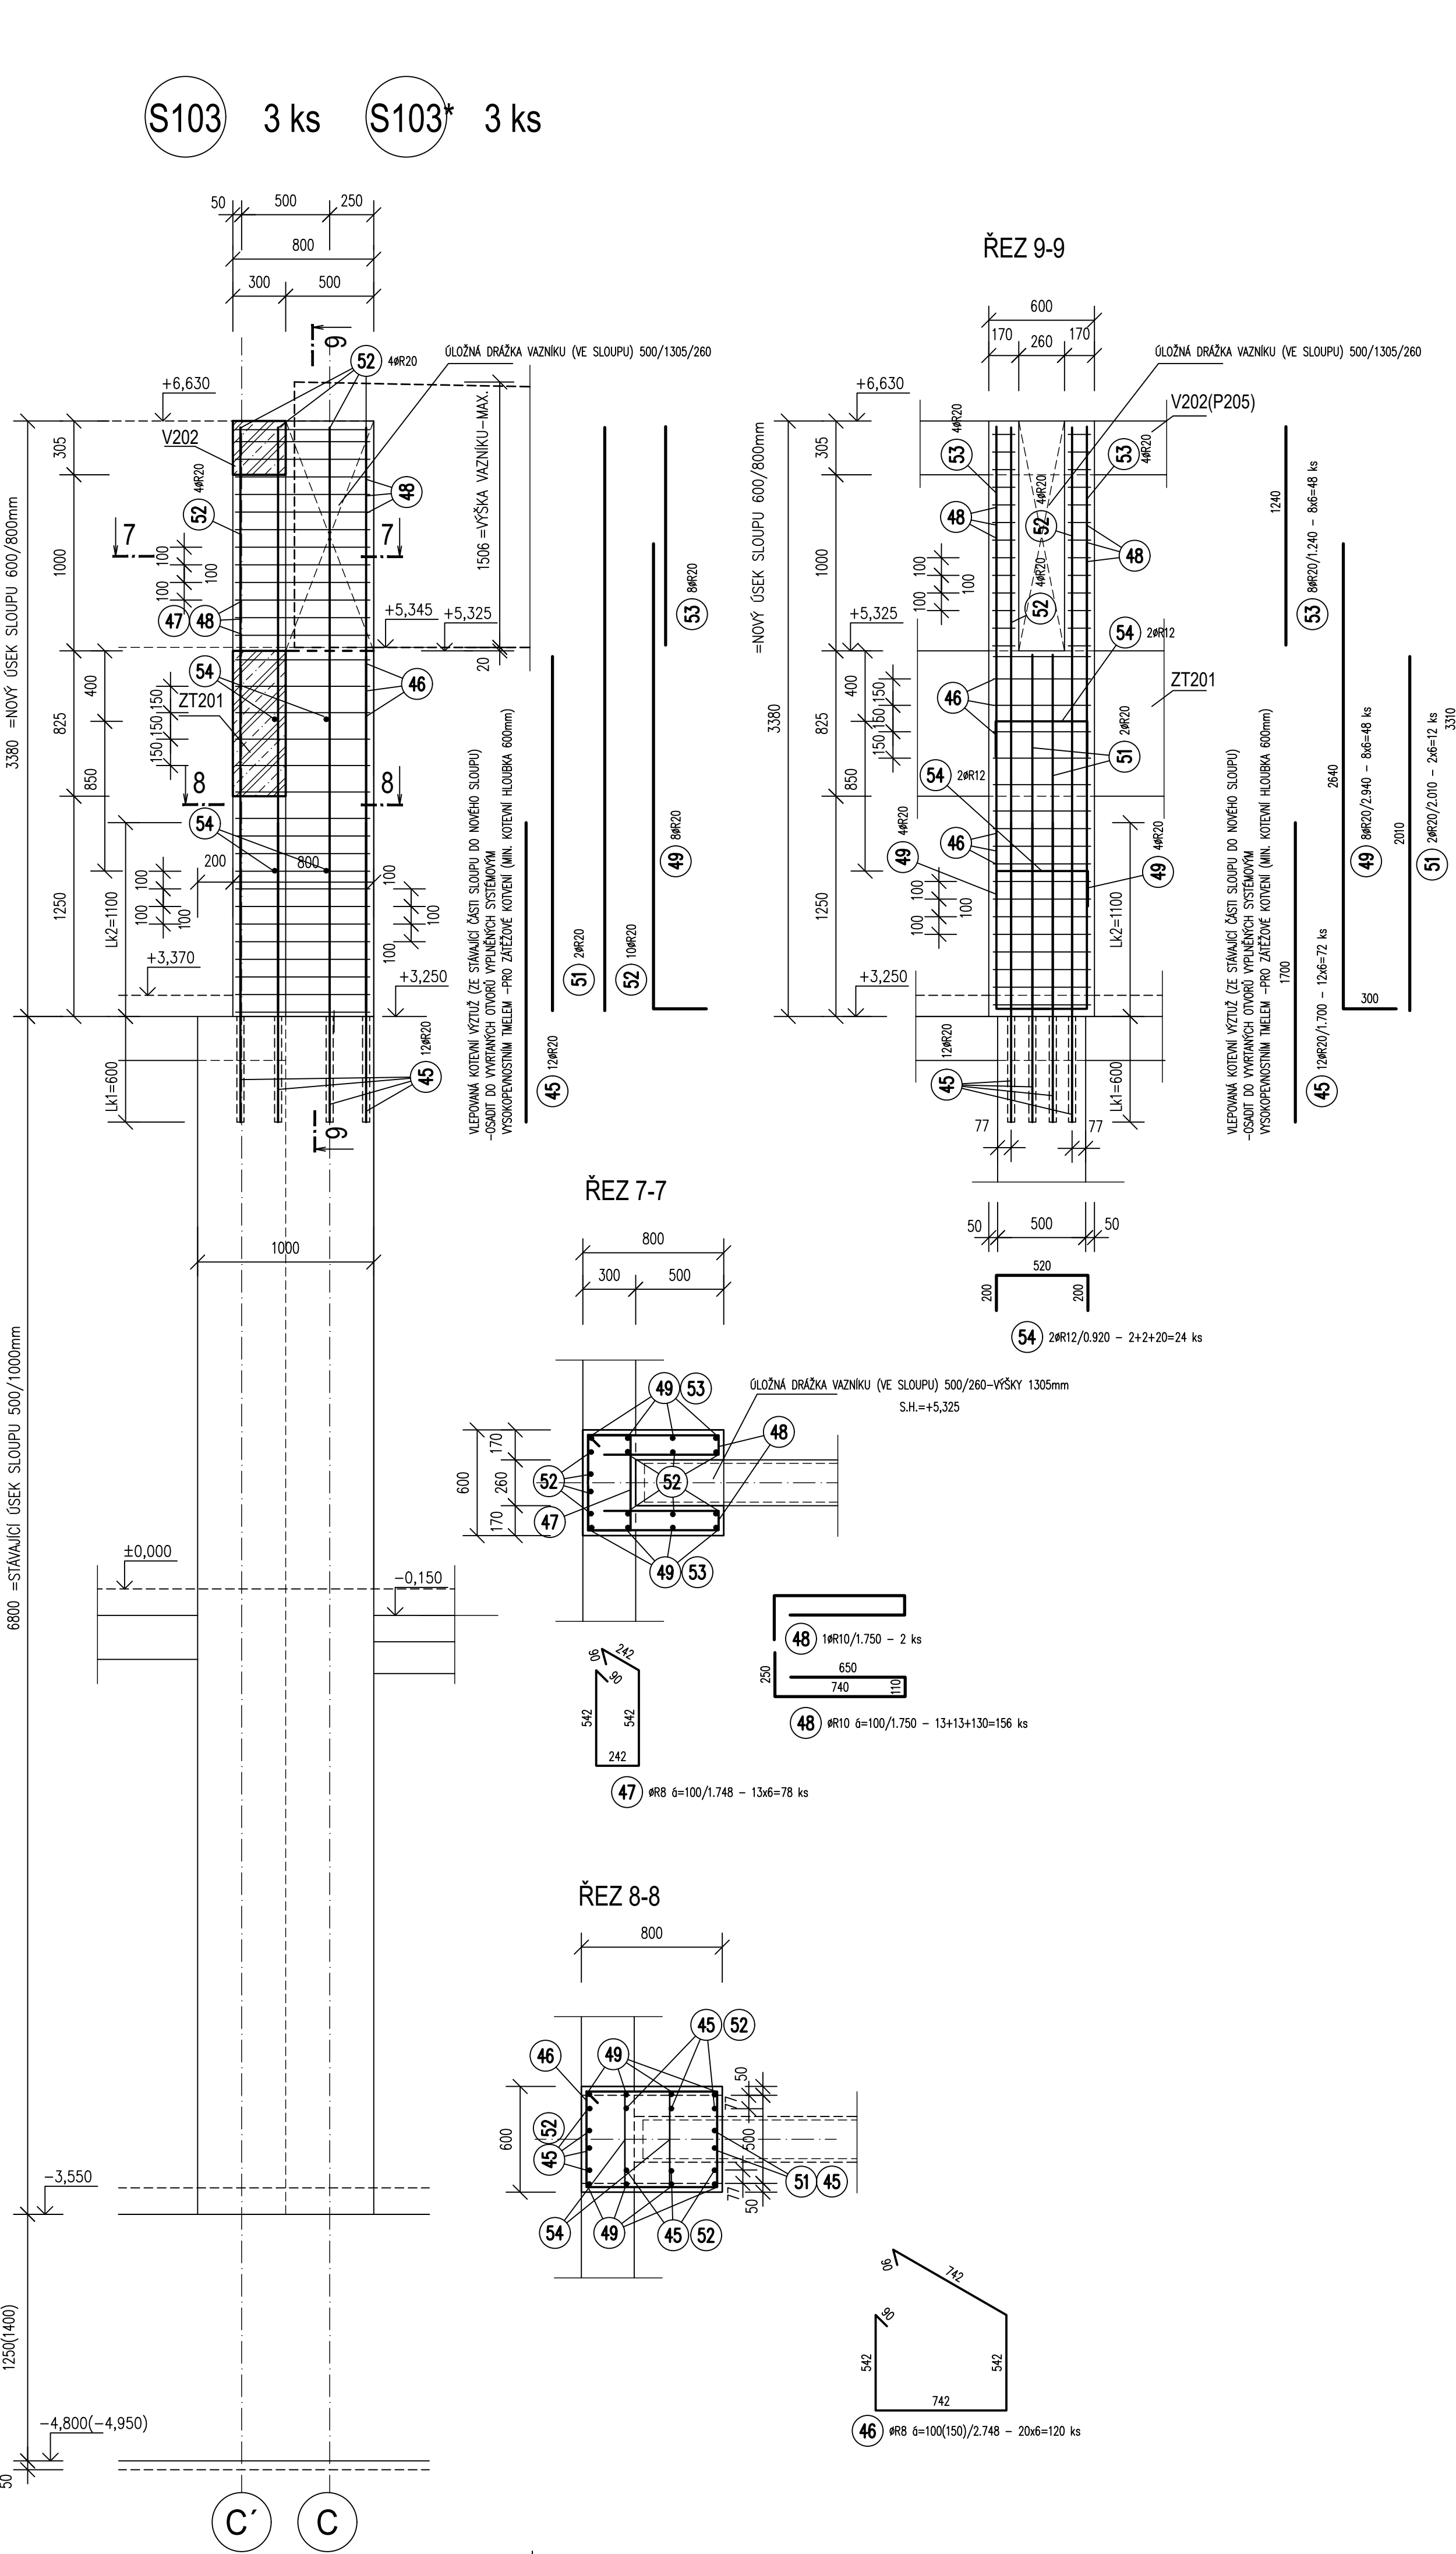


ŽB SLOUPY\_4

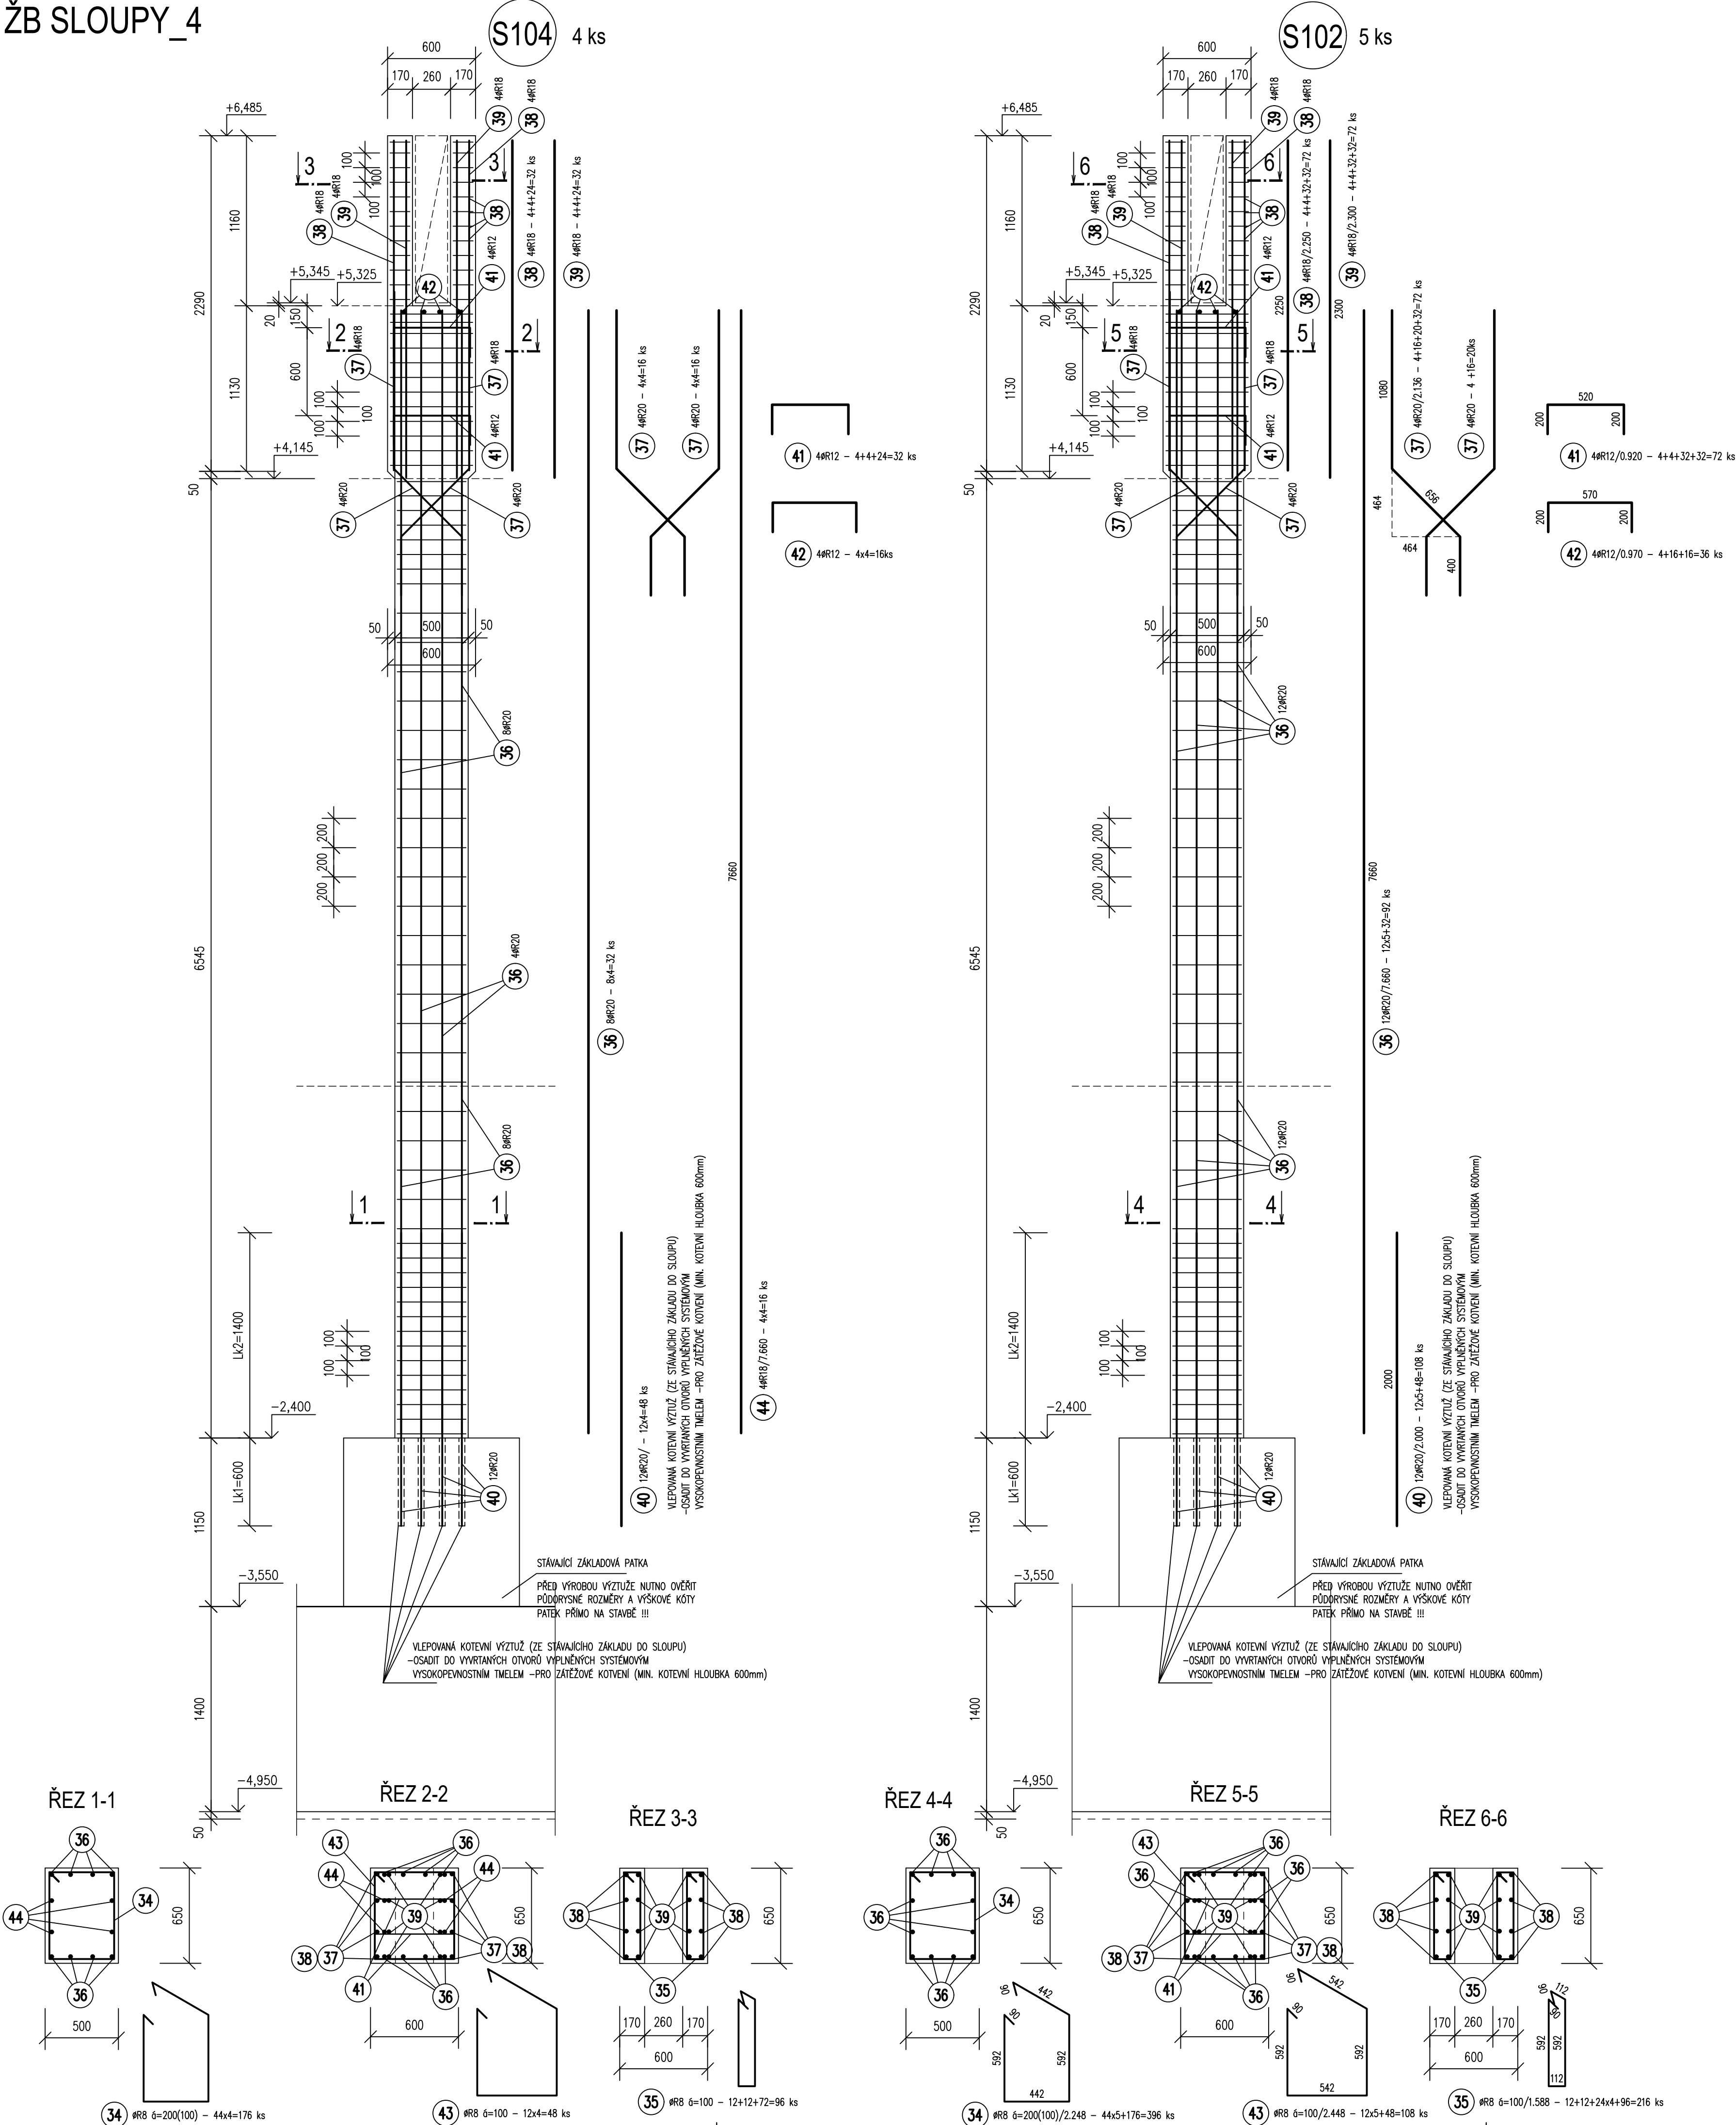

VÝKAZ VÝZTUŽE									
Č.P.	Ø	Délka	Počet	Délka [m]					
				10505					
				R8	R10	R12	R18	R20	
34	R8	2.25	396	890.210					
35	R8	1.59	216	343.010					
36	R20	7.66	92						704.720
37	R20	2.14	72						153.810
38	R18	2.25	72					162.000	
39	R18	2.30	72					165.600	
40	R20	2.00	108						216.000
41	R12	0.92	72				66.240		
42	R12	0.97	36				34.920		
43	R8	2.45	108	264.380					
44	R18	7.66	16					122.560	
45	R20	1.70	72						122.400
46	R8	2.75	120	329.760					
47	R8	1.75	78	136.340					
48	R10	1.75	156		273.000				
49	R20	2.94	48						141.120
50	R20	2.01	12						24.120
51	R20	3.31	60						198.600
52	R20	1.24	48						59.520
53	R12	0.92	24				22.080		
Celková délka [m]				1963.700	273.000	123.240	450.160	1620.280	
Specifická hmotnost [kg/m]				0.395	0.617	0.888	1.998	2.466	
Celková hmotnost [kg]				775.663	168.441	109.437	899.420	3995.626	
Celková hmotnost [kg]							5948.587		

POZNÁMKA

- 1/ DÉLKY JEDNOTLIVÝCH ŮSEKŮ VÝZTUŽNÝCH PRUTŮ JSOU VZTAŽENY KE STŘEDNICI (OSE) VÝZTUŽE
- 2/ PŘED VÝROBOU VÝZTUŽE JE NUTNO OVĚŘIT SKUTEČNÉ PŮDORYSNÉ ROZMĚRY STAVBY
- 3/ KRYTÍ HLAVNÍ VÝZTUŽE JE 33mm, KRYTÍ TŘMINKŮ 25mm
- 4/ PRO ZAJIŠTĚNÍ POŽADOVANÉHO KRYTÍ VÝZTUŽE BUDOU POUŽITÝ SYSTÉMOVÉ DISTANČNÍ PRVKY DODATELE ŽB KONSTRUKCÍ

BETON: C25/30 XC1- Dmax22-S3

OCEL : B500B (R) - KRYTÍ HLAVNÍ VÝZTUŽE 33mm, TŘMINKY-25mm

"DOKUMENTACE JE DUŠEVNÍM MAJETKEM FIRMY HUTNÍ PROJEKT Frydek-Místek a.s. A NESMÍ BÝT POUŽITA BEZ JEJÍHO VĚDOMÍ"				
OZN.	ZMĚNA	DATUM	PROVEDL.	KONTROLA
VYPRACOVAL	ING. MILAN PETRŮ			
PROJEKTANT	ING. MILAN PETRŮ			
SCHVÁLIL	ING. MICHAL ONDROUŠEK			
KONTROLOVAL	ING. MICHAL ONDROUŠEK			
INVESTOR	Město Brčlov			
MÍSTO STAVBY	Fibichova 3385/1, 690 02 Brčlov			
STAVBA	PO - REKONSTRUKCE MĚSTSKÉHO KOUPLIŠTĚ V BRČLOVI			
SO02 KRYTÝ BAZÉN		Č. ZAK.	11210-003-001	
STAVEBNÉ KONSTRUKČNÍ ŘEŠENÍ		ARCHIVNÍ ČÍSLO	HP4-1-99711	
VÝZTUŽ ŽB SLOUPŮ-4.ČÁST		LISTŮ	1	POČET A4 10
		MĚŘÍTKO	1:25	POŘADOVÉ Č.
				18