


PŮDORYS 1.NP - NOVÝ STAV  
1:50

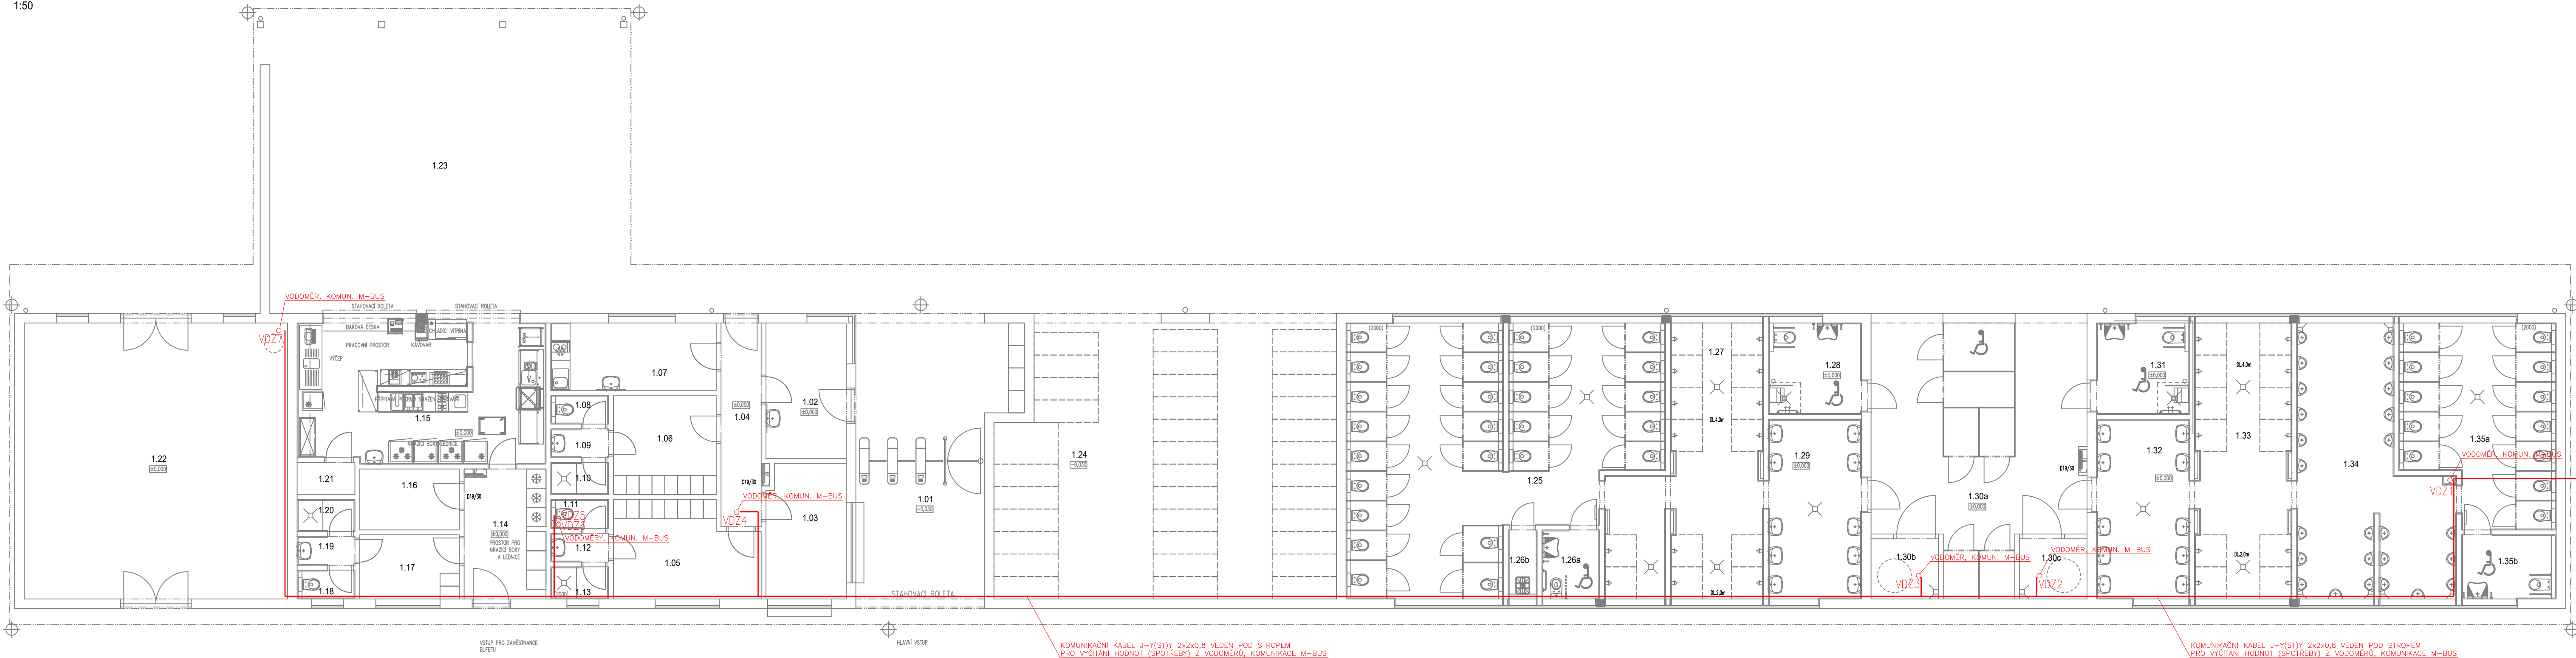

CHRÁNIČKA D=40mm PRO KABEL J-Y(5T)Y 2x2x0,8 PRO VYČITÁNÍ HODNOT (SPOTŘEBY) Z VODOMĚRŮ V ZÁZEMÍ BAZÉNŮ, KABEL VEDEN Z ROZVADĚČE RB3, KABEL J-Y(5T)Y 2x2x0,8 PRO ELEKTROMĚR V ROZVADĚČI OSNAC NA STŘEŠI, KABEL VEDEN Z ROZVADĚČE RB3, KABEL J-Y(5T)Y 2x2x0,8 PRO STŘIŠAČ FVE V ROZVADĚČI OSNAC NA STŘEŠI, KABEL VEDEN Z ROZVADĚČE RB3

KOMUNIKAČNÍ KABEL J-Y(5T)Y 2x2x0,8 VEDEN POD STROPEM PRO VYČITÁNÍ HODNOT (SPOTŘEBY) Z VODOMĚRŮ, KOMUNIKACE M-BUS

KOMUNIKAČNÍ KABEL J-Y(5T)Y 2x2x0,8 VEDEN POD STROPEM PRO VYČITÁNÍ HODNOT (SPOTŘEBY) Z VODOMĚRŮ, KOMUNIKACE M-BUS

±0 ≈ 158,800 m.n.m

INVESTOR:	MĚSTO BŘECLAV	OSPOV. PROJEKTANT:	ING. VLADIMÍR ABRAHÁM
GENERÁLNÍ PROJEKTANT:	HUTNÍ PROJEKT Frýdek-Místek, o.s.	VYPRACOVAL:	ING. VLADIMÍR ABRAHÁM
NÁZEV AKCE:	REKONSTRUKCE MĚSTSKÉHO KOUPALIŠTĚ V BŘECLAVI	KONTROLOVAL:	PAVEL MUCHA
PROFESÍ:	D02.10 MĚŘENÍ A REGULACE	FORMÁT:	5x44
OBSAH VÝKRESU:	ZÁZEMÍ VENKOVNÍCH BAZÉNŮ	MĚŘITKO:	1:50
		STUPEŇ:	DPS
		DATUM:	09/2023
		CAD FILE:	Zázemí
		ZAKÁZKA ČÍSLO:	22501
		ČÍSLO VÝKRESU:	ČÍSLO PARE:
		11	