


PŮDORYS 1.NP  
1:50



LEGENDA MÍSTNOSTÍ

ČÍSLO MÍSTNOSTI	ÚČEL MÍSTNOSTI	PLOCHA m²	PODLAHA	OPRAVA POVRCHU	POZNÁMKA
1.01	HLAVNÍ VSTUP	40,3	ZÁMKOVÁ DLAŽBA	KERAM. SKL. 10/10	SK. POKLAD. 30x300mm
1.02	PLAVČKA A PRVNÍ POMOC	10,6	KERAMICKÁ DLAŽBA, A	KERAM. SKL. 10/10	SK. POKLAD. 30x300mm
1.03	POKLADNA	10,6	KERAMICKÁ DLAŽBA, B	KERAM. SKL. 10/10	SK. POKLAD. 30x300mm
1.04	CHODBA	7,9	KERAMICKÁ DLAŽBA, A	KERAM. SKL. 10/10	SK. POKLAD. 30x300mm
1.05	SÁTKA ŽENY	12,9	KERAMICKÁ DLAŽBA, B	KERAM. SKL. 10/10	SK. POKLAD. 30x300mm
1.06	SÁTKA MUŽI	9,9	KERAMICKÁ DLAŽBA, A	KERAM. SKL. 10/10	SK. POKLAD. 30x300mm
1.07	DENNÍ MÍSTNOST	10,8	KERAMICKÁ DLAŽBA, A	KERAM. SKL. 10/10	SK. POKLAD. 30x300mm
1.08	WC	1,6	KERAMICKÁ DLAŽBA, B	KERAM. SKL. 10/10	SK. POKLAD. 30x300mm
1.09	PŘEDSÍN WC	1,6	KERAMICKÁ DLAŽBA, B	KERAM. SKL. 10/10	SK. POKLAD. 30x300mm
1.10	SPRCHA	1,8	KERAMICKÁ DLAŽBA, B	KERAM. SKL. 10/10	SK. POKLAD. 30x300mm

ČÍSLO MÍSTNOSTI	ÚČEL MÍSTNOSTI	PLOCHA m²	PODLAHA	OPRAVA POVRCHU	POZNÁMKA
1.11	WC	1,6	KERAMICKÁ DLAŽBA, B	KERAM. SKL. 10/10	SK. POKLAD. 30x300mm
1.12	PŘEDSÍN WC	1,6	KERAMICKÁ DLAŽBA, B	KERAM. SKL. 10/10	SK. POKLAD. 30x300mm
1.13	SPRCHA	1,8	KERAMICKÁ DLAŽBA, B	KERAM. SKL. 10/10	SK. POKLAD. 30x300mm
1.14	CHODBA	10,8	KERAMICKÁ DLAŽBA, A	KERAM. SKL. 10/10	SK. POKLAD. 30x300mm
1.15	BUFFET	33,7	KERAMICKÁ DLAŽBA, B	KERAM. SKL. 10/10	SK. POKLAD. 30x300mm
1.16	SKLAD. BUFETU	5,9	KERAMICKÁ DLAŽBA, A	KERAM. SKL. 10/10	SK. POKLAD. 30x300mm
1.17	DENNÍ MÍSTNOST	6,2	KERAMICKÁ DLAŽBA, A	KERAM. SKL. 10/10	SK. POKLAD. 30x300mm
1.18	WC	1,6	KERAMICKÁ DLAŽBA, B	KERAM. SKL. 10/10	SK. POKLAD. 30x300mm
1.19	PŘEDSÍN WC	1,6	KERAMICKÁ DLAŽBA, B	KERAM. SKL. 10/10	SK. POKLAD. 30x300mm
1.20	SPRCHA	1,8	KERAMICKÁ DLAŽBA, B	KERAM. SKL. 10/10	SK. POKLAD. 30x300mm

ČÍSLO MÍSTNOSTI	ÚČEL MÍSTNOSTI	PLOCHA m²	PODLAHA	OPRAVA POVRCHU	POZNÁMKA
1.21	SKLAD	1,8	KERAMICKÁ DLAŽBA, B	KERAM. SKL. 10/10	SK. POKLAD. 30x300mm
1.22	PŘEDSÍN WC	69,2	KERAMICKÁ DLAŽBA, B	KERAM. SKL. 10/10	SK. POKLAD. 30x300mm
1.23	ZAHRADKA BUFETU	106,4	ZÁMKOVÁ DLAŽBA	KERAM. SKL. 10/10	SK. POKLAD. 30x300mm
1.24	KOLABNA	90,7	ZÁMKOVÁ DLAŽBA	KERAM. SKL. 10/10	SK. POKLAD. 30x300mm
1.25	WC ŽENY	69,8	KERAMICKÁ DLAŽBA, B	KERAM. SKL. 10/10	SK. POKLAD. 30x300mm
1.26a	WC MOBLNÍ ŽENY	3,9	KERAMICKÁ DLAŽBA, B	KERAM. SKL. 10/10	SK. POKLAD. 30x300mm
1.26b	OKLADOVÁ KOMORA	1,9	KERAMICKÁ DLAŽBA, B	KERAM. SKL. 10/10	SK. POKLAD. 30x300mm
1.27	SPRCHY ŽENY	32,5	KERAMICKÁ DLAŽBA, B	KERAM. SKL. 10/10	SK. POKLAD. 30x300mm
1.28	WC MOBLNÍ ŽENY	8,4	KERAMICKÁ DLAŽBA, B	KERAM. SKL. 10/10	SK. POKLAD. 30x300mm
1.29	PŘEDSÍN UMÝVÁRNÝ ŽENY	16,4	KERAMICKÁ DLAŽBA, B	KERAM. SKL. 10/10	SK. POKLAD. 30x300mm
1.30a	SÁTKA	50,0	KERAMICKÁ DLAŽBA, A	KERAM. SKL. 10/10	SK. POKLAD. 30x300mm

ČÍSLO MÍSTNOSTI	ÚČEL MÍSTNOSTI	PLOCHA m²	PODLAHA	OPRAVA POVRCHU	POZNÁMKA
1.30b	TECHNICKÁ MÍSTNOST	4,0	KERAMICKÁ DLAŽBA, B	KERAM. SKL. 10/10	SK. POKLAD. 30x300mm
1.30c	TECHNICKÁ MÍSTNOST	4,0	KERAMICKÁ DLAŽBA, B	KERAM. SKL. 10/10	SK. POKLAD. 30x300mm
1.31	WC MOBLNÍ MUŽI	8,4	KERAMICKÁ DLAŽBA, B	KERAM. SKL. 10/10	SK. POKLAD. 30x300mm
1.32	PŘEDSÍN UMÝVÁRNÝ MUŽI	16,4	KERAMICKÁ DLAŽBA, B	KERAM. SKL. 10/10	SK. POKLAD. 30x300mm
1.33	SPRCHY MUŽI	26,2	KERAMICKÁ DLAŽBA, B	KERAM. SKL. 10/10	SK. POKLAD. 30x300mm
1.34	PISOVÁ	33,6	KERAMICKÁ DLAŽBA, B	KERAM. SKL. 10/10	SK. POKLAD. 30x300mm
1.35a	WC MUŽI	28,0	KERAMICKÁ DLAŽBA, B	KERAM. SKL. 10/10	SK. POKLAD. 30x300mm
1.35b	WC MOBLNÍ MUŽI	5,9	KERAMICKÁ DLAŽBA, B	KERAM. SKL. 10/10	SK. POKLAD. 30x300mm

OM...OMITKA ŠTÍROVÁ, MA...MALBA  
SK. POKLAD...NOVÝ SAMONOSKÝ ŠABROKARTONOVÝ POKLAD, ZAVĚŠENÝ POD STROPEM (BEVŮVNÍ KUPKY, PRO INSTALACE UMÍSTIT DLE POŽADAVKŮ JEDNOTLIVÝCH PROFESÍ) S.V. PO POKLAD, POŽÁRNÍ ODOLNOST DLE POŽADAVKŮ PBR

LEGENDA HMOT

- ŽELEZOBETONOVÉ KONSTRUKCE
- NOŠNÉ KONSTRUKCE, ŽDVO Z KERAMICKÝCH TVÁRNIC TL.300mm
- NOŠNÉ KONSTRUKCE, ŽDVO Z KERAMICKÝCH TVÁRNIC TL.250mm
- VNITŘNÍ PRŮKY, ŽDVO Z KERAMICKÝCH TVÁRNIC TL.140mm
- ŽELEZOBETON
- PODKLADNÍ BETON C16/20

POZNÁMKA 1

- SKLADBY KONSTRUKCE A PODLAH JESOU UVEDENY NA VÝKRESE "SKLADBY KONSTRUKCI"
- DOUMENTACE SLOUŽÍ K ZISKÁNÍ ROZHODNUTÍ O UMÍSTĚNÍ A POVOLENÍ STAVBY
- PŘI VYSTAVĚ JE NUTNÉ POSTUPOVAT DLE PLATNÝCH TECHNOLOGICKÝCH PRAVIDEL VÝROBY
- POŽÁRNÍHO SYSTÉMU PŘÍPADNĚ VÝROBY
- PŘI PROVÁDĚCÍCH PRÁCH JE NUTNÉ DOORZOVAT ZASADY BEZPEČNOSTI A OCHRANY ZDRAVÍ PŘI PRÁCI

±0 ± 158,800 m.n.m.

"DOKUMENTACE JE DUŠEVNÍM MAJETKEM FIRMY HUTNÍ PROJEKT FRYŠAVÁ-MOLSKÁ S.R.O. A NESMÍ BYT POUŽITA BEZ JEJÍHO VĚDOMÍ"			
Č. ZAK.	11210-003-001	Č. ZAK.	11210-003-001
LISTŮ 1	POČET A4 18	LISTŮ 1	POČET A4 18
MĚŘÍTKO	POŘÁDOVÉ Č. 03	MĚŘÍTKO	POŘÁDOVÉ Č. 03
PŮDORYS 1.NP		PŮDORYS 1.NP	