


PŮDORYS ZÁKLADŮ A PŘÍDAVNÝCH BETONŮ
M 1:50

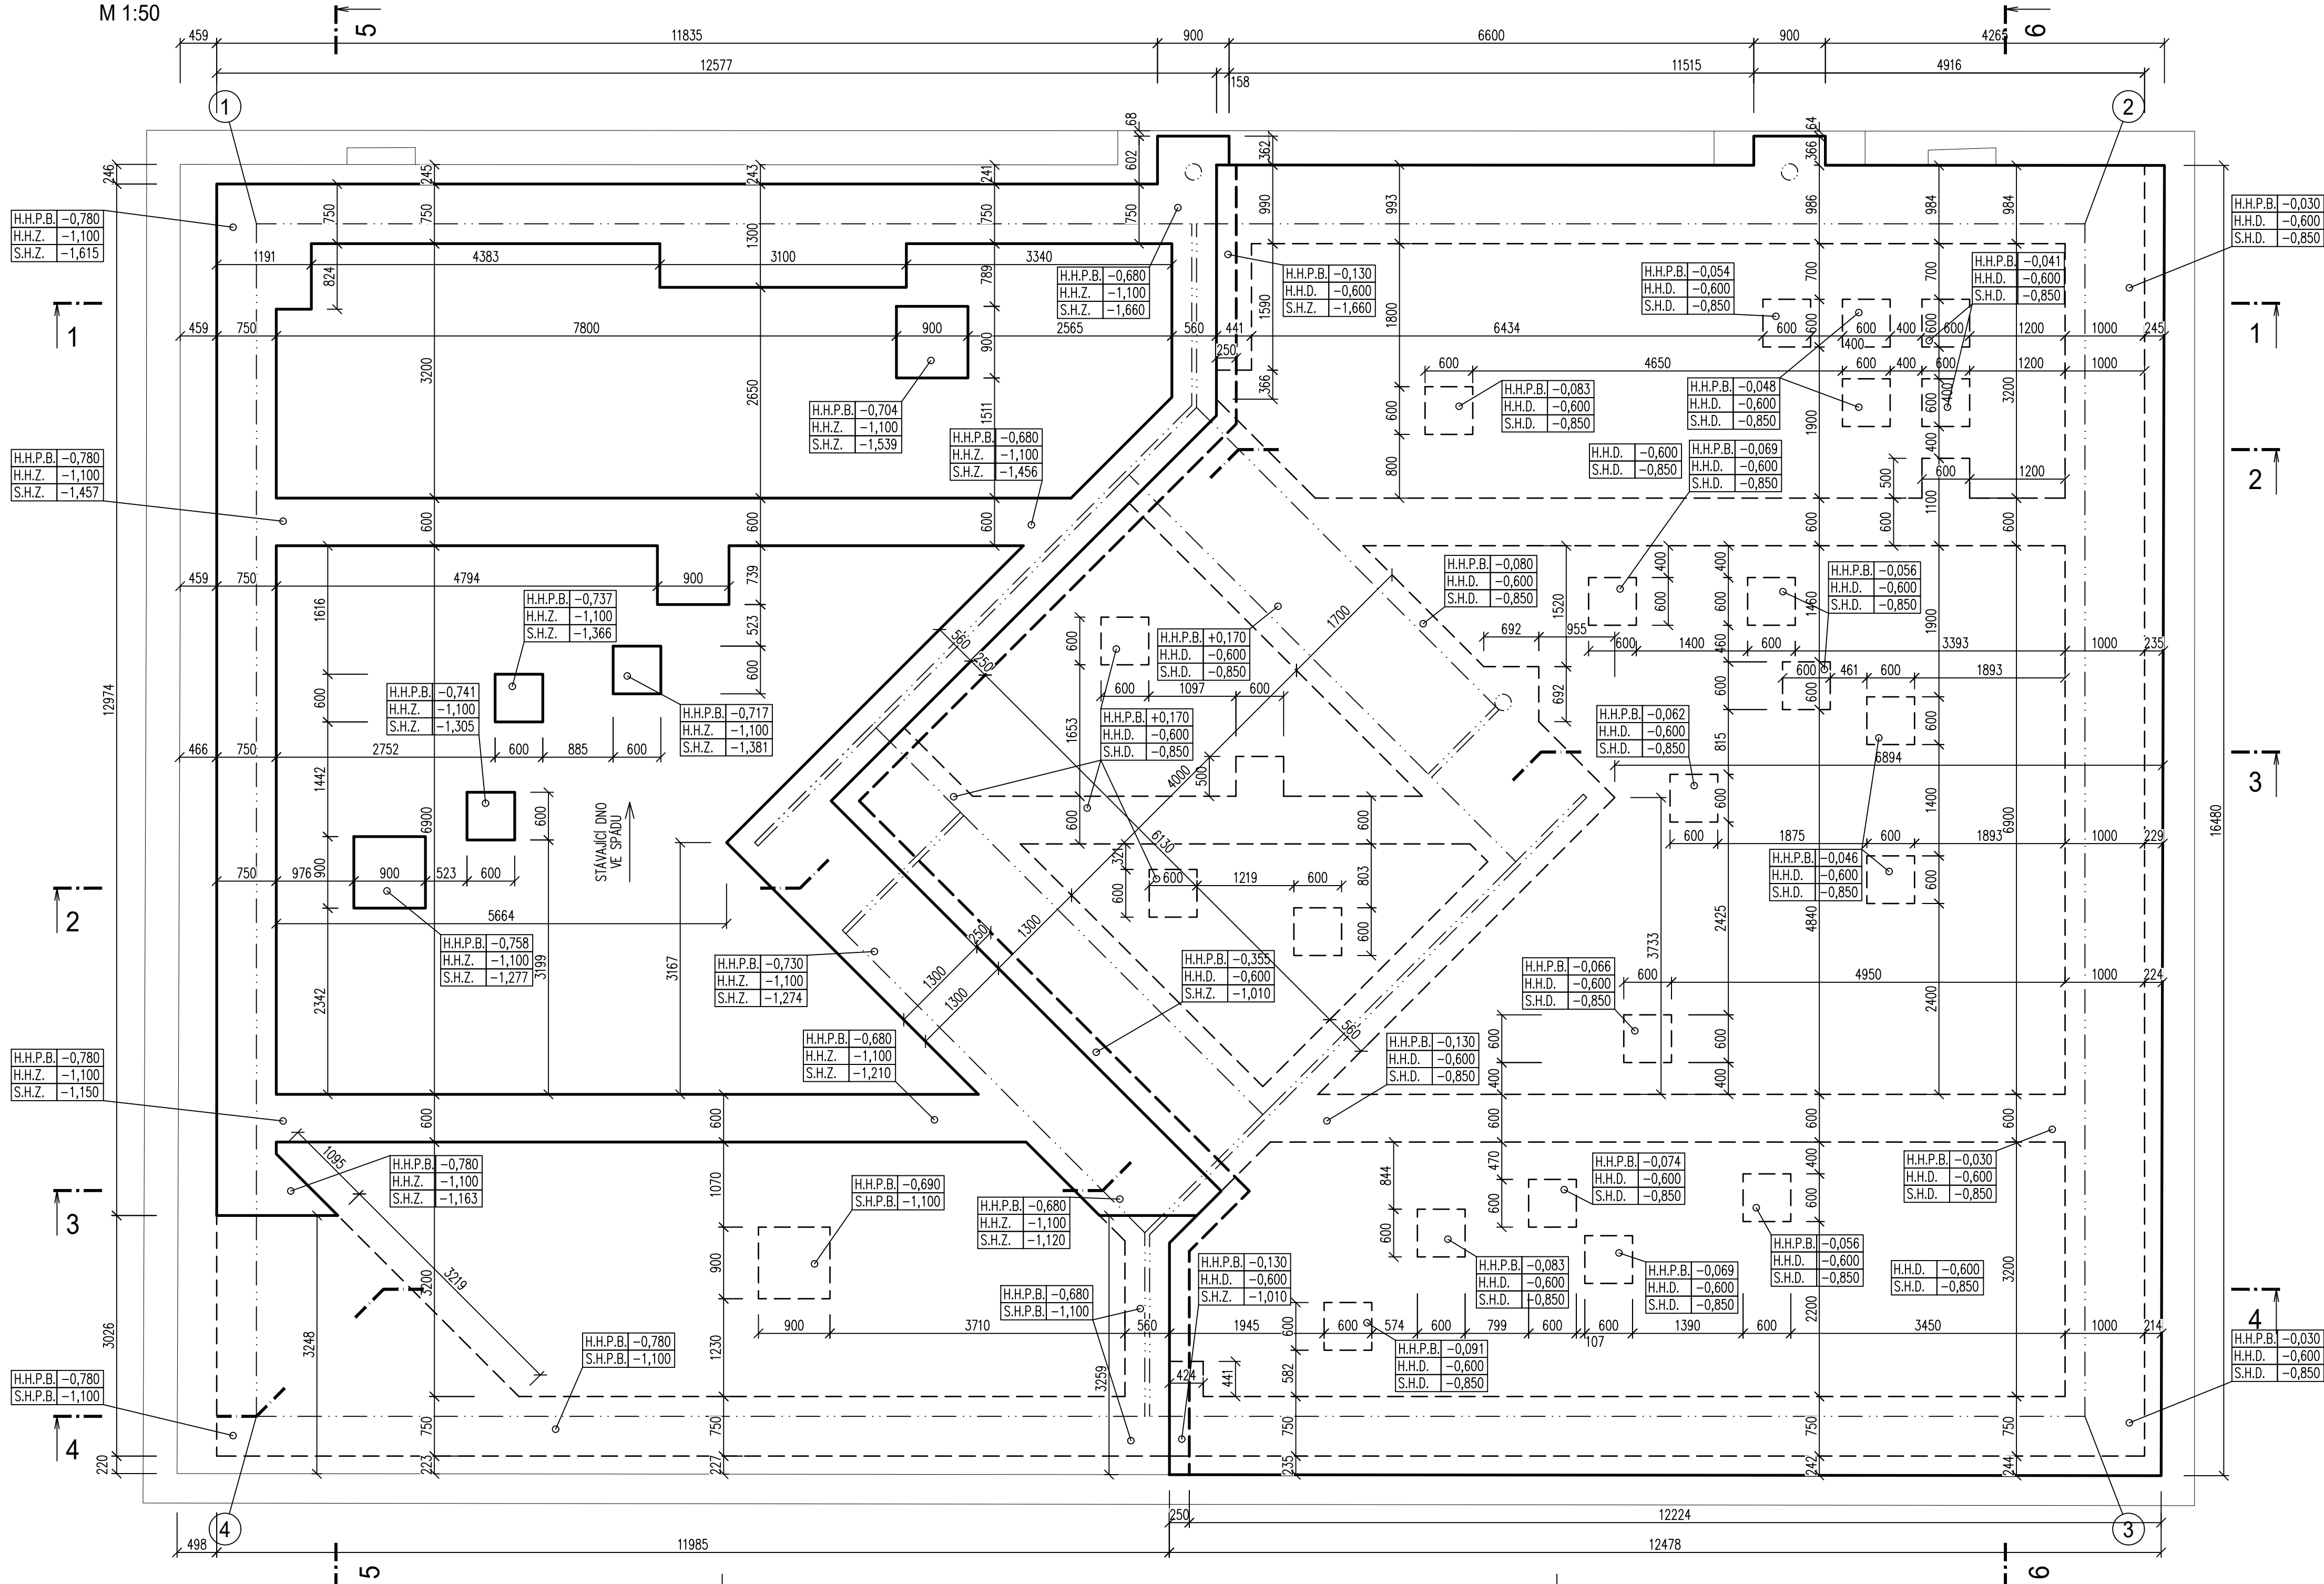

LEGENDA HMOT

- PŘÍDAVNÝ BETON – PROVÉST PO MONTÁŽI KONSTRUKCE BAZÉNU A BAZÉNOVÉ TECHNOLOGIE. BETON BUDE VYZTUŽEN POMOCÍ PŘEDEM PŘIPRAVENÉ VÝZTUŽE, VÝCHÝLAJÍCÍ ZE ŽB ZÁKLADOVÝCH PASŮ.
- NOVÉ ŽB ZÁKLADOVÉ PASY
- NÁSYP Z NENAMRZÁVÉHO MATERIÁLU (ZAHLINĚNÝ ŠTĚRK, EVENT. BETONOVÝ RECYKLÁT – HUTNIT PO VRSTVÁCH MAX. 200mm NA Edef2=45MPa)
- NÁSYP Z NENAMRZÁVÉHO MATERIÁLU (ZAHLINĚNÝ ŠTĚRK, EVENT. BETONOVÝ RECYKLÁT – HUTNIT PO VRSTVÁCH MAX. 200mm NA Edef2=60MPa)
- STÁVAJÍCÍ ŽB BAZÉNOVÉ TĚLESO

LEGENDA VÝŠKOVÝCH KÓT

- H.H.P.B. | X,XXX HORNÍ HRANA PŘÍDAVNÉHO BETONU
- S.H.P.B. | X,XXX SPODNÍ HRANA PŘÍDAVNÉHO BETONU
- H.H.Z. | X,XXX HORNÍ HRANA ZÁKLADU
- S.H.Z. | X,XXX SPODNÍ HRANA ZÁKLADU
- H.H.D. | X,XXX HORNÍ HRANA DESKY
- S.H.D. | X,XXX SPODNÍ HRANA DESKY

POZNÁMKA :

- NESOUDRNÉ ČÁSTI BETONOVÝCH KONSTRUKCÍ STÁVAJÍCÍHO BAZÉNU BUDOU ODSTRANĚNY
- NOVÉ PŘÍDAVNÉ BETONY BUDOU KOTVENY KE STÁVAJÍCÍMU DNU BAZÉNU
- VŠECHNY ZASYPY MUSÍ BÝT ZBAVENY ČISTÉ ZEMINY A KOVOVÝCH MATERIÁLŮ
- TĚLESO MUSÍ BÝT UZEMNĚNO!
- BAZÉN SE NESMÍ V ZIMĚ VYPOUŠTĚT!
- PŘI REALIZACI DÍLA NUTNO KOORDINOVAT STAVEBNÍ VÝKRESY S VÝROBNÍ DOKUMENTACÍ DODAVATELE !
- STAVEBNÍ ÚPRAVY NEUVEDENÉ NA TOMTO VÝKRESE SE PROVEDOU DLE STAVEBNÍ ČÁSTI PROJEKTOVÝCH DOKUMENTACE

BETON: C25/30 XC2


BETON: C12/15 – PODKLADNÍ BETON

OCEL B500B (R) – KRYTÍ HLAVNÍ VÝZTUŽE 40mm

OCEL B500A – KARI SÍTĚ

VYTYČOVACÍ BODY

- ① X = -583376,6724
Y = -1210591,2103
- ② X = -583366,1049
Y = -1210570,7817
- ③ X = -583352,7819
Y = -1210577,6735
- ④ X = -583363,3493
Y = -1210598,1021

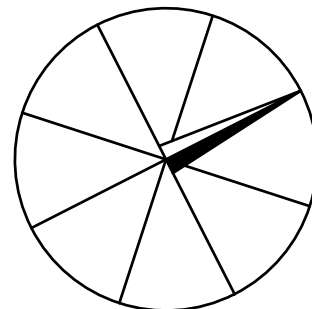

±0 ± 159,700 m n.m. - ÚROVEŇ BAZÉNOVÉHO OCHOZU

DOKUMENTACE JE DUŠEVNÍM MAJETKEM FIRMY HUTNÍ PROJEKT Frydek-Místek a.s. A NESMÍ BÝT POUŽITA BEZ JEJÍHO VĚDOMÍ.

a)		DATUM	PROVEDL	KONTROLA
OZN.	ZMĚNA			
VYPRACOVAL	LENKA KOŘINKOVÁ			
PROJEKTANT	LENKA KOŘINKOVÁ			
SCHVÁLIL	ING. MICHAL ONDROUŠEK			
KONTROLOVAL	ING. ROMAN SLUNEČKO			
INVESTOR	Město Břeclav			
MÍSTO STAVBY	Fibichova 3385/1, 690 02 Břeclav			
STAVBA	PD - REKONSTRUKCE MĚSTSKÉHO KOUPALIŠTĚ V BŘECLAVI			
SO04 VENKOVNÍ BAZÉNY				
ARCHITEKTONICKO STAVEBNÍ ŘEŠENÍ				
DĚTSKÝ BAZÉN 1 - PŮDORYS ZÁKLADŮ-NOVÝ STAV				
		DATUM	10/2023	
		ÚČEL	PROVÁDĚNÍ	
		STAVBY		
		Č. ZAK.	11210-003-001	
		ARCHIVNÍ ČÍSLO	HP4-2-101590	
		LISTŮ	1	POČET A4 8
		MĚŘÍTKO	1:50	POŘADOVÉ Č.
				10