


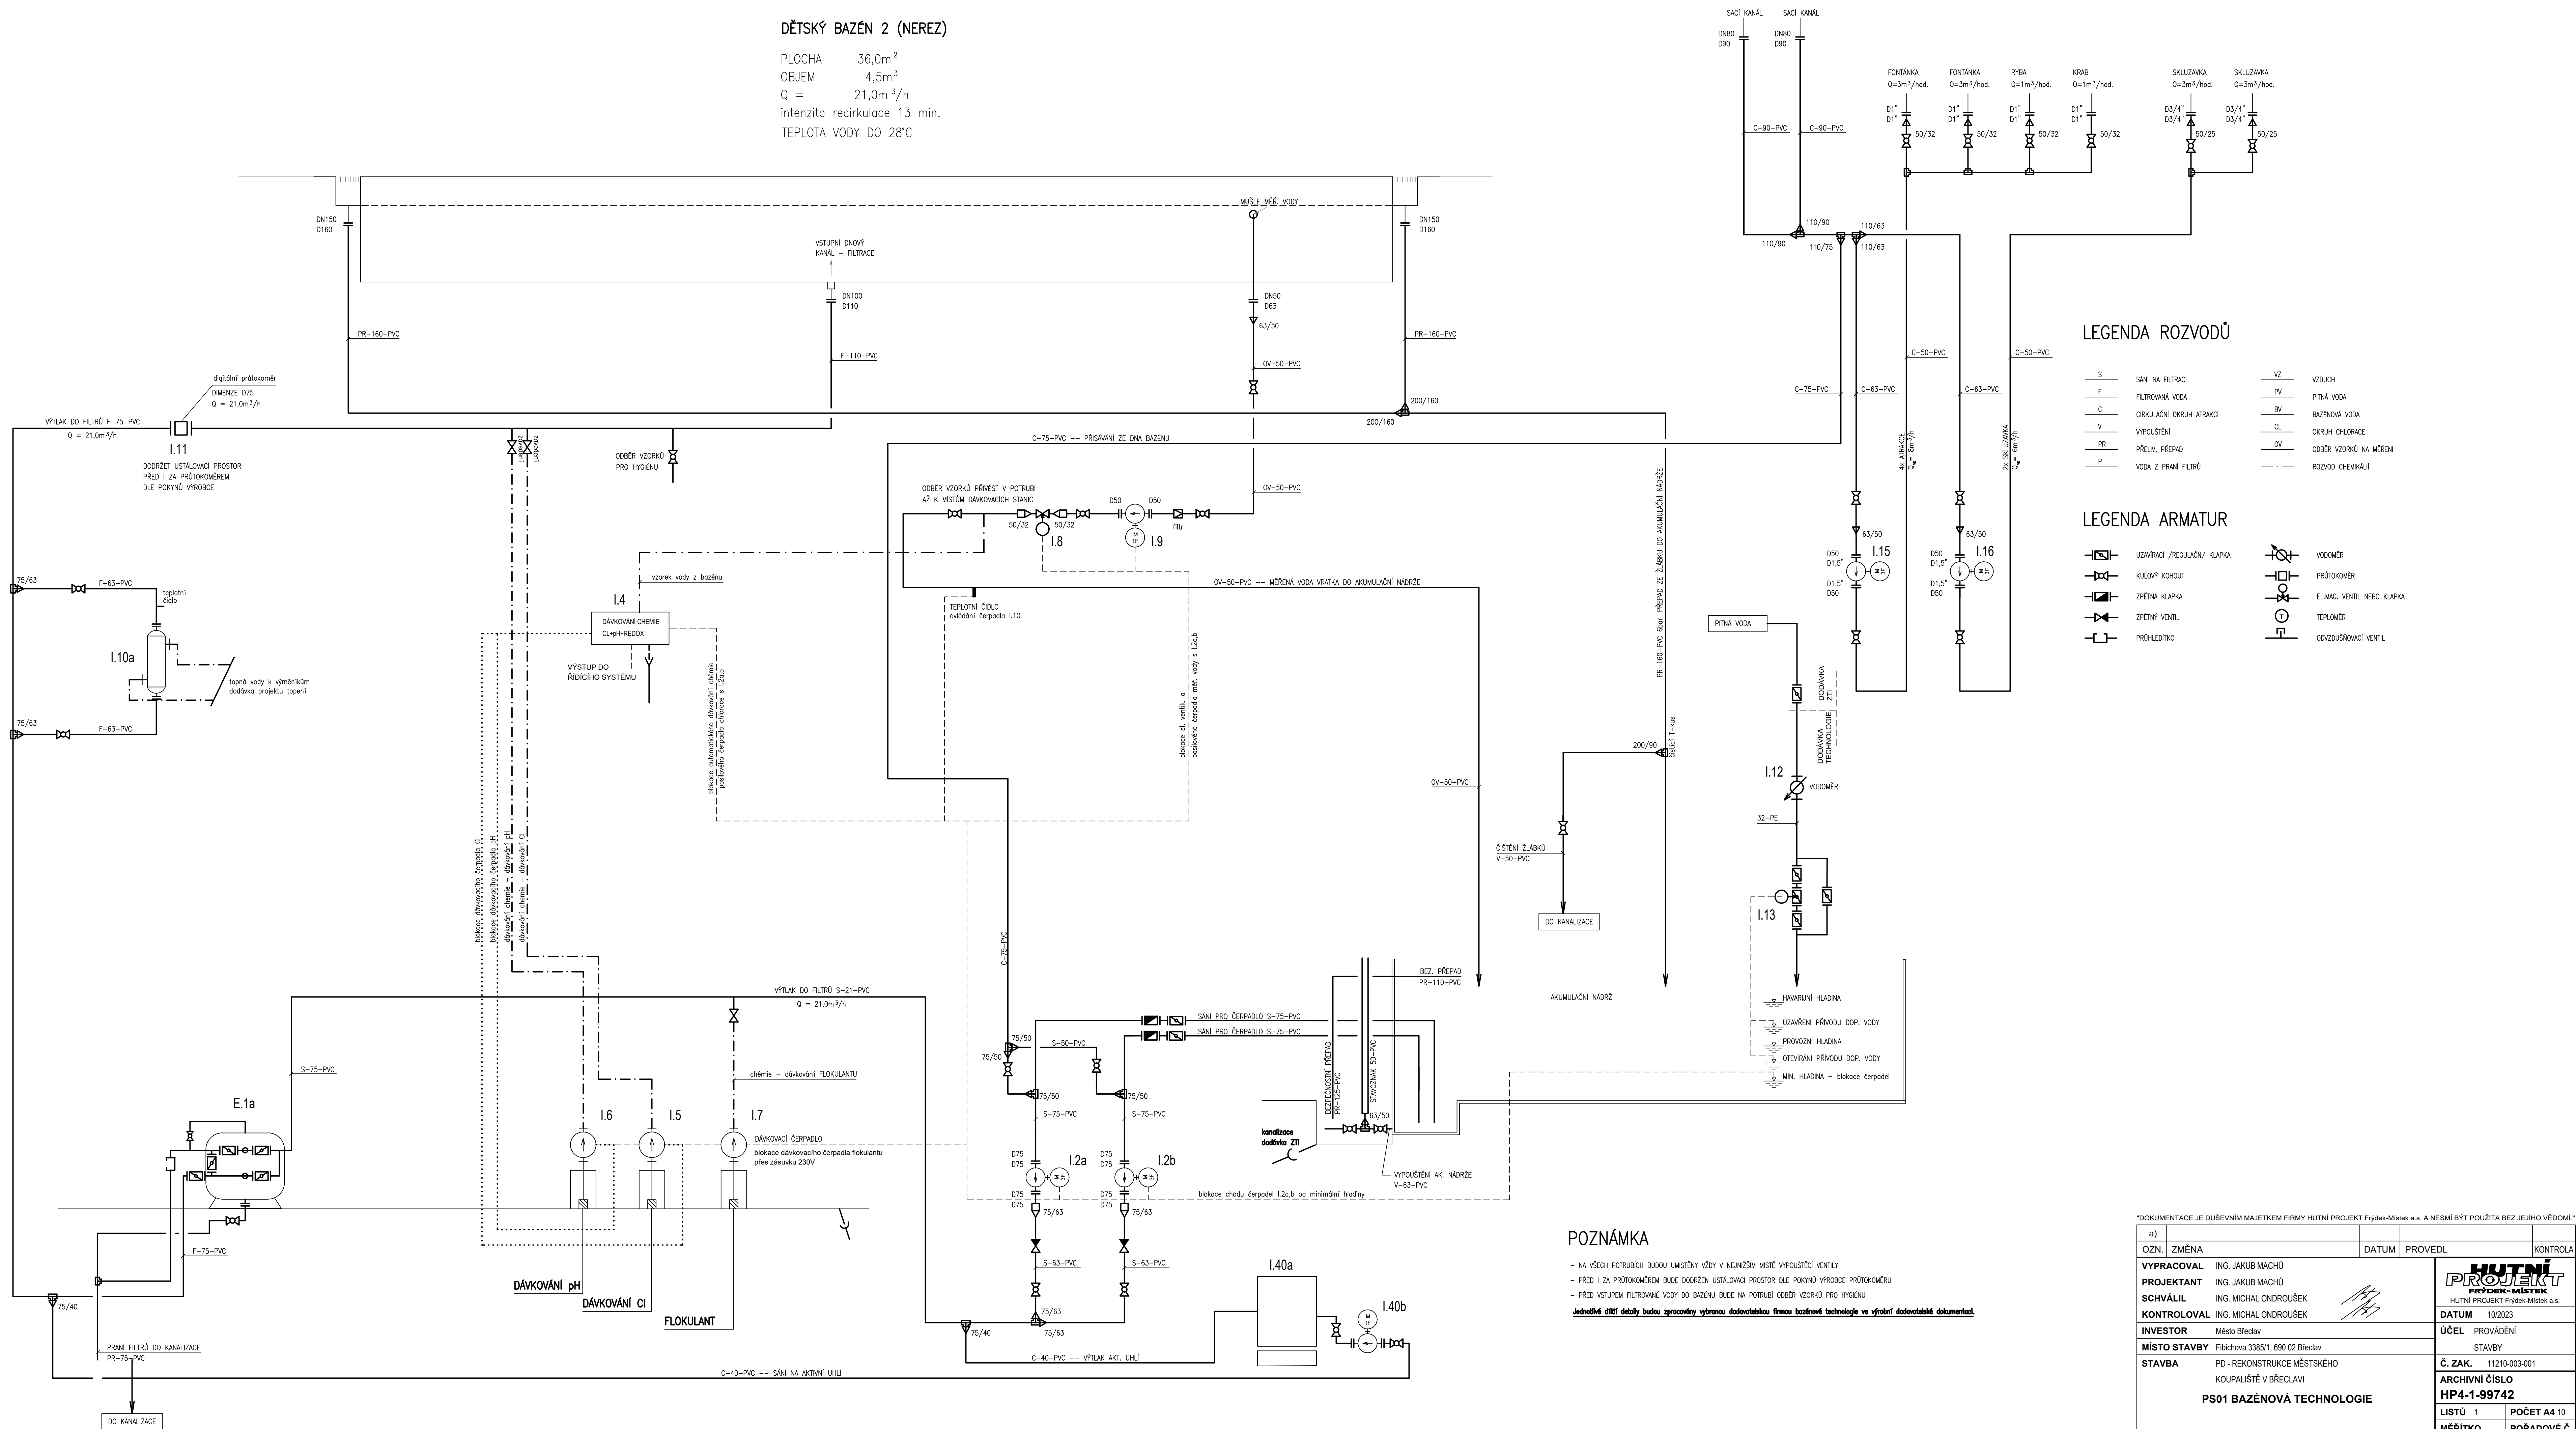

PLOCHA 36,0m²
OBJEM 4,5m³
Q = 21,0m³/h
intenzita recirkulace 13 min.
TEPLOTA VODY DO 28°C



- NA VŠECH POTRUBÍCH BUDOU UMÍSTĚNY VÝZDY V NEJNÍŽŠÍM MÍSTĚ VYPOUŠTĚCÍ VENTILY
- PŘED I ZA PRŮTOKOMĚREM BUDE DODRŽEN USTÁLOVACÍ PROSTOR DLE POKYNŮ VÝROBCE PRŮTOKOMĚRU
- PŘED VSTUPEM FILTROVANÉ VODY DO BAZÉNU BUDE NA POTRUBÍ ODBĚR VZORKŮ PRO HYGIENU

Jednotlivé dířky detaily budou zpracovány vybranou dodavatelskou firmou bazénové technologie ve výrobní dodavatelské dokumentaci

a) DOKUMENTACE JE DŮSEVNĚM MAJETKEM FIRMY HUTNÍ PROJEKT Frydek-Místek a.s. A NESMÍ BÝT POUŽITA BEZ JEJÍHO VĚDOMÍ.				
OZN. ZMĚNA		DATUM	PROVEDL	KONTROLA
VYPRACOVAL	ING. JAKUB MACHŮJ		<div> HUTNÍ PROJEKT Frydek-Místek a.s. DATUM 10/2023 ÚČEL PROVÁDĚNÍ STAVBY Č. ZAK. 11210-003-001 ARCHIVNÍ ČÍSLO HP4-1-99742 LISTŮ 1 POČET A4 10 MĚŘÍTKO PORADOVÉ Č. 10</div>	
PROJEKTANT	ING. JAKUB MACHŮJ			
SCHVÁLIL	ING. MICHAL ONDROUŠEK			
KONTROLOVAL	ING. MICHAL ONDROUŠEK			
INVESTOR	Město Břeclav	ÚČEL PROVÁDĚNÍ		
MÍSTO STAVBY	Fibichova 3385/1, 690 02 Břeclav	STAVBY		
STAVBA	PD - REKONSTRUKCE MĚSTSKÉHO KOUPIŠTĚ V BŘECLAVI	Č. ZAK. 11210-003-001		
PS01 BAZÉNOVÁ TECHNOLOGIE		ARCHIVNÍ ČÍSLO HP4-1-99742		
TECH. SCHÉMA OKRUH H - DĚTSKÝ BAZÉN 2		LISTŮ 1	POČET A4 10	
		MĚŘÍTKO	PORADOVÉ Č. 10	