


PLAVECKÝ BAZÉN (NEREZ)

PLOCHA 315,0m<sup>2</sup>  
OBJEM 441,0m<sup>3</sup>  
Q = 152,0m<sup>3</sup>/h  
intenzita recirkulace 2,8 hod.  
TEPLOTA VODY 27°C

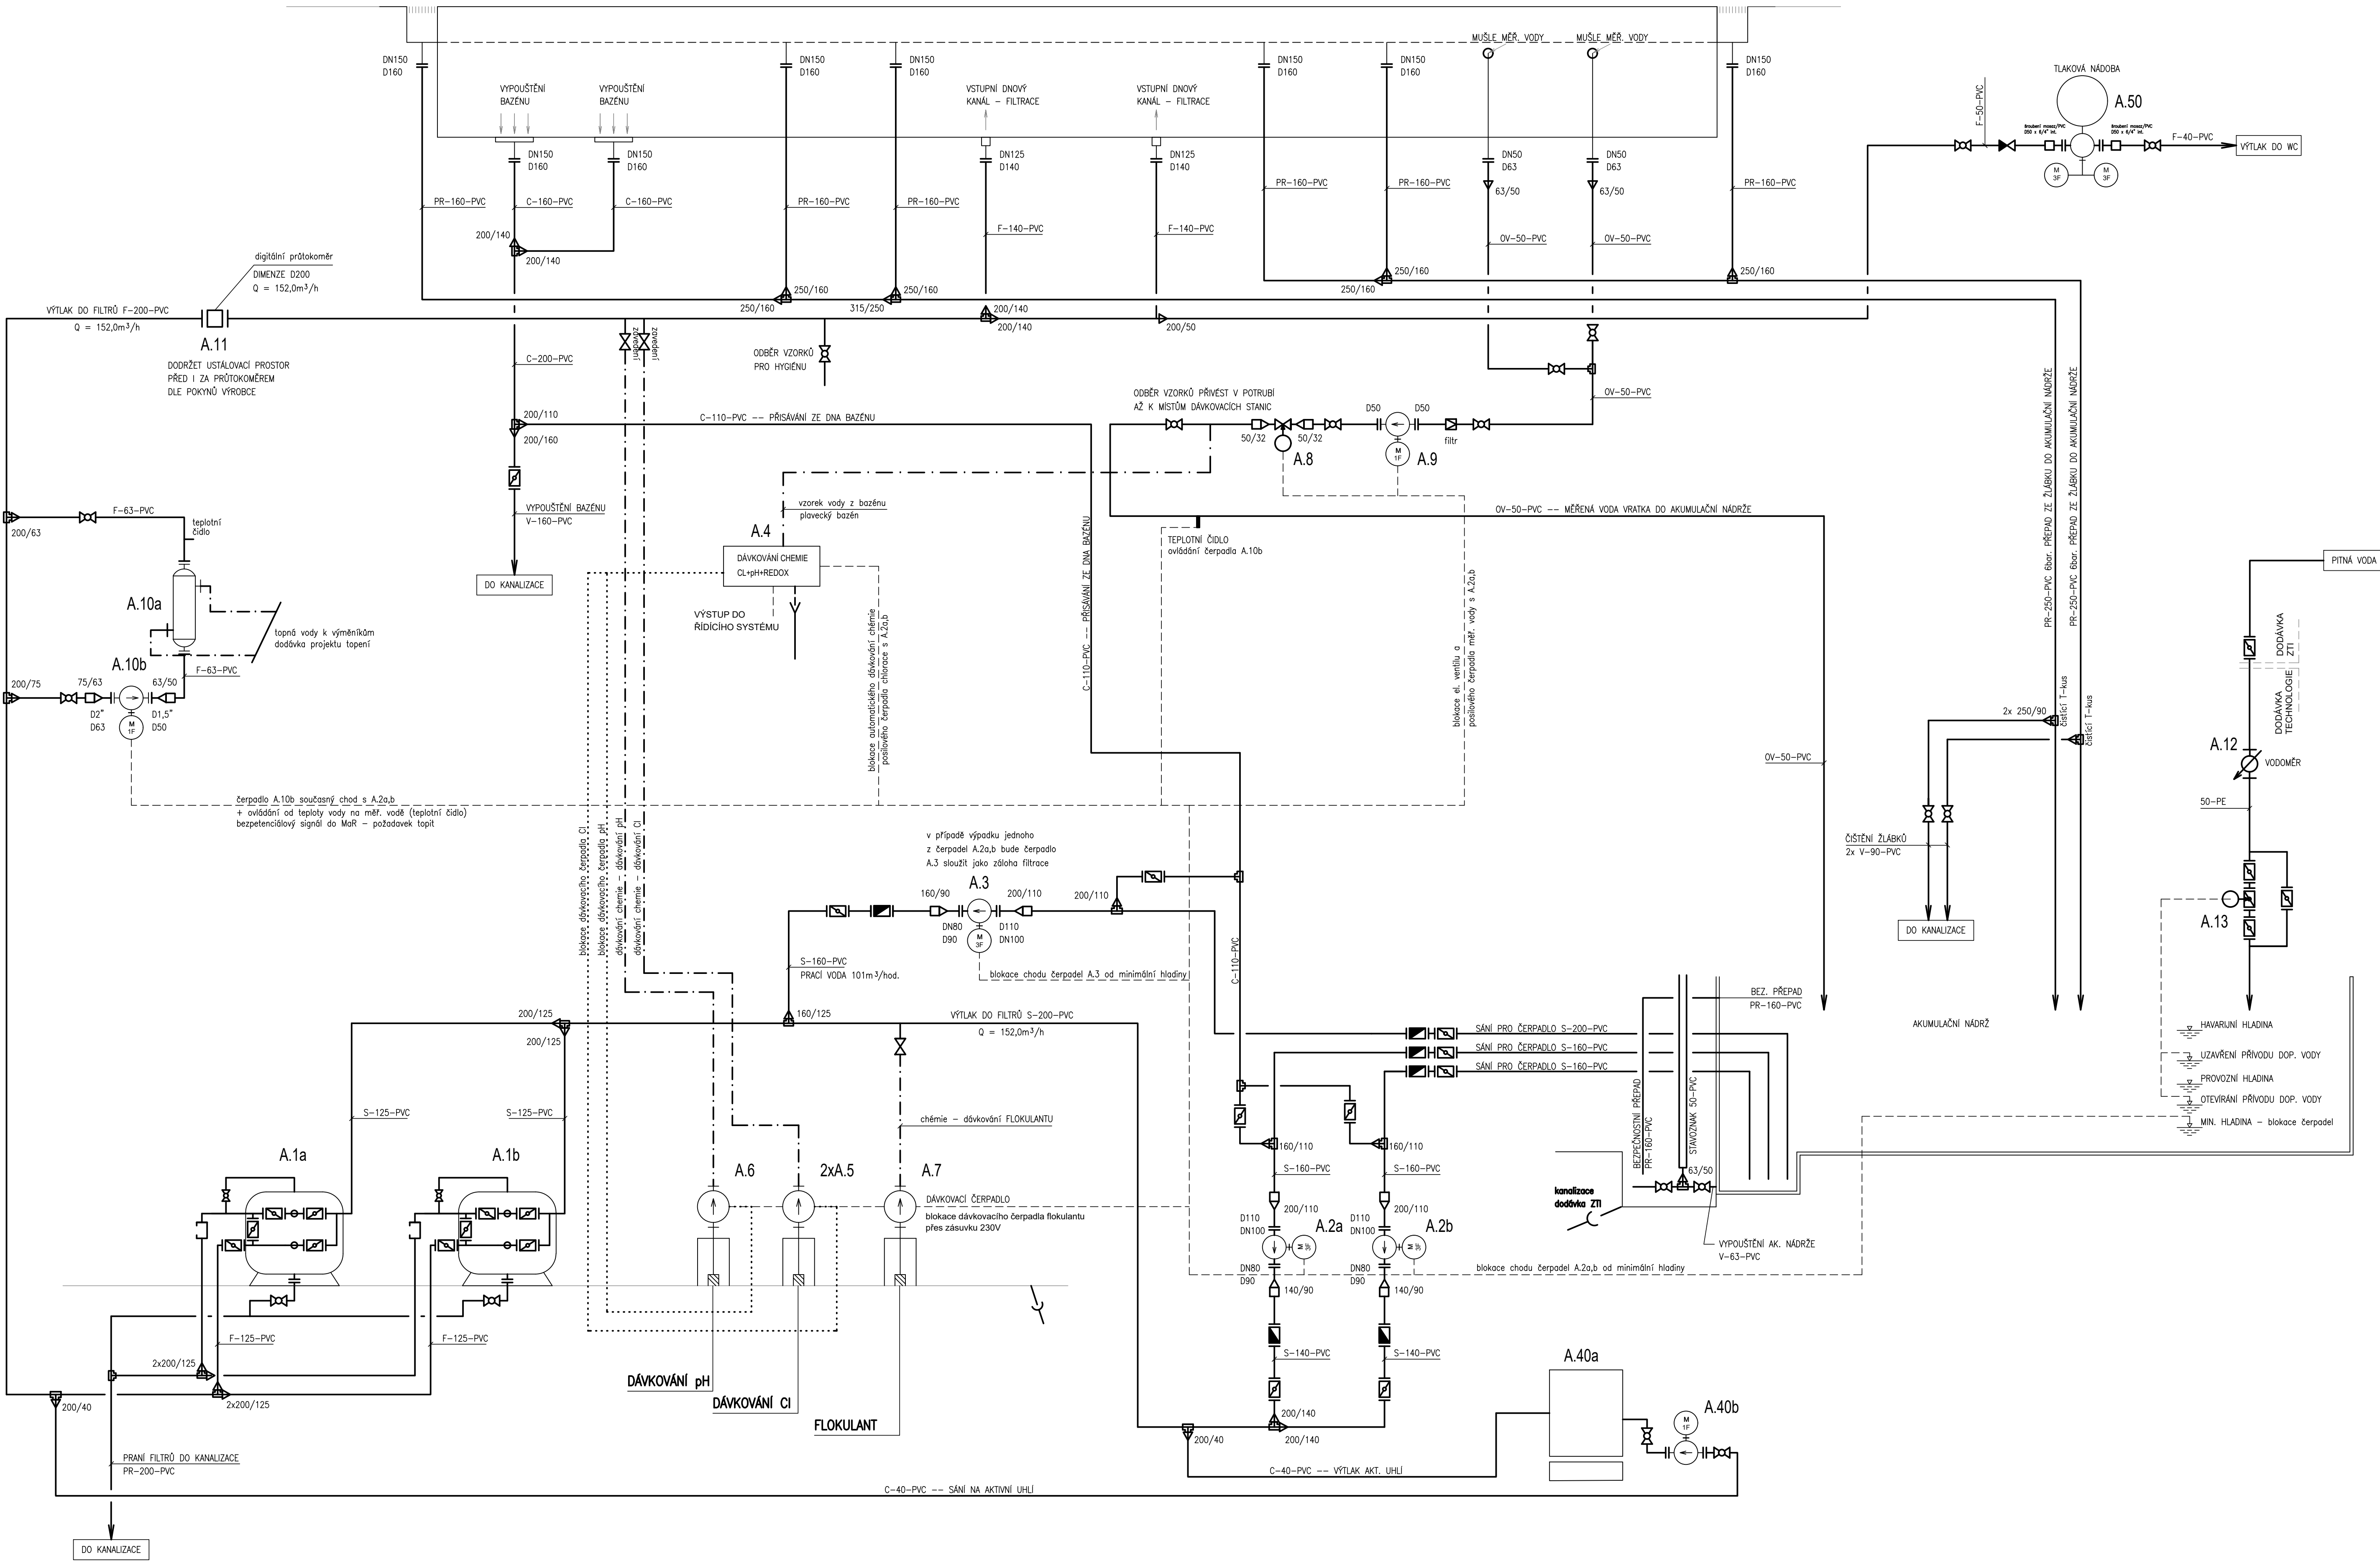

LEGENDA ROZVODŮ

S	SÁNÍ NA FILTRACI	VZ	VZDUCH
F	FILTROVANÁ VODA	PV	PITNÁ VODA
C	CIRKULAČNÍ OKRUH ATRAKCI	BV	BAZÉNOVÁ VODA
V	VYPOUŠTĚNÍ	CL	OKRUH CHLORACE
PR	PŘELIV, PŘEPAD	OV	ODBĚR VZORKŮ NA MĚŘENÍ
P	VODA Z PRANÍ FILTRŮ	- - -	ROZVOD CHEMIKÁLIÍ

LEGENDA ARMATUR

	UZAVÍRAČI /REGULAČNÍ/ KLAPEK		VODOMĚR
	KULOVÝ KOHOUT		PRŮTOKOMĚR
	ZPĚTNÁ KLAPEK		ELMAG. VENTIL NEBO KLAPEK
	ZPĚTNÝ VENTIL		TEPELOMĚR
	PRŮHLÍDETKO		ODVZDUŠŇOVACÍ VENTIL

POZNÁMKA

- NA VŠECH POTRUBÍCH BUDOU UMÍSTĚNY VÝZVY V NEJBLÍŽŠÍM MÍSTĚ VYPOUŠTĚCÍ VENTILY
- PŘED I ZA PRŮTOKOMĚREM BUDE DODRŽEN USTÁLOVACÍ PROSTOR DLE POKYNU VÝROBCE PRŮTOKOMĚRU
- PŘED VSTUPEM FILTROVANÉ VODY DO BAZÉNU BUDE NA POTRUBÍ ODBĚR VZORKŮ PRO HYGIENU
- **Jednotlivé dílčí detaily budou zpracovány vybranou dodavatelskou firmou bazénové technologie ve výrobě dodavatelské dokumentací**

"DOKUMENTACE JE DUŠEVNÍM MAJETKEM FIRMY HUTNÍ PROJEKT Frydek-Místek a.s. A NESMÍ BÝT POUŽITA BEZ JEJÍHO VĚDOMÍ."				
a)				
OZN.	ZMĚNA	DATUM	PROVEDL	KONTROLA
VYPRACOVAL	JIRÍ MACHÁLEK			
PROJEKTANT	JIRÍ MACHÁLEK			
SCHVÁLIL	ING. MICHAL ONDROUŠEK			
KONTOLOVAL	ING. MICHAL ONDROUŠEK			
INVESTOR	Město Břeclav			
MÍSTO STAVBY	Fibichova 3385/1, 690 02 Břeclav			
STAVBA	PD - REKONSTRUKCE MĚSTSKÉHO KOUPALIŠTĚ V BŘECLAVI			
PS01 BAZÉNOVÁ TECHNOLOGIE		Č. ZAK.	11210-003-001	
		ARCHIVNÍ ČÍSLO	HP4-1-99735	
LISTŮ	1	POČET A4	10	
MĚŘÍTKO		POŘADOVÉ Č.	02	
TECH. SCHÉMA OKRUH A - PLAVECKÝ BAZÉN				