
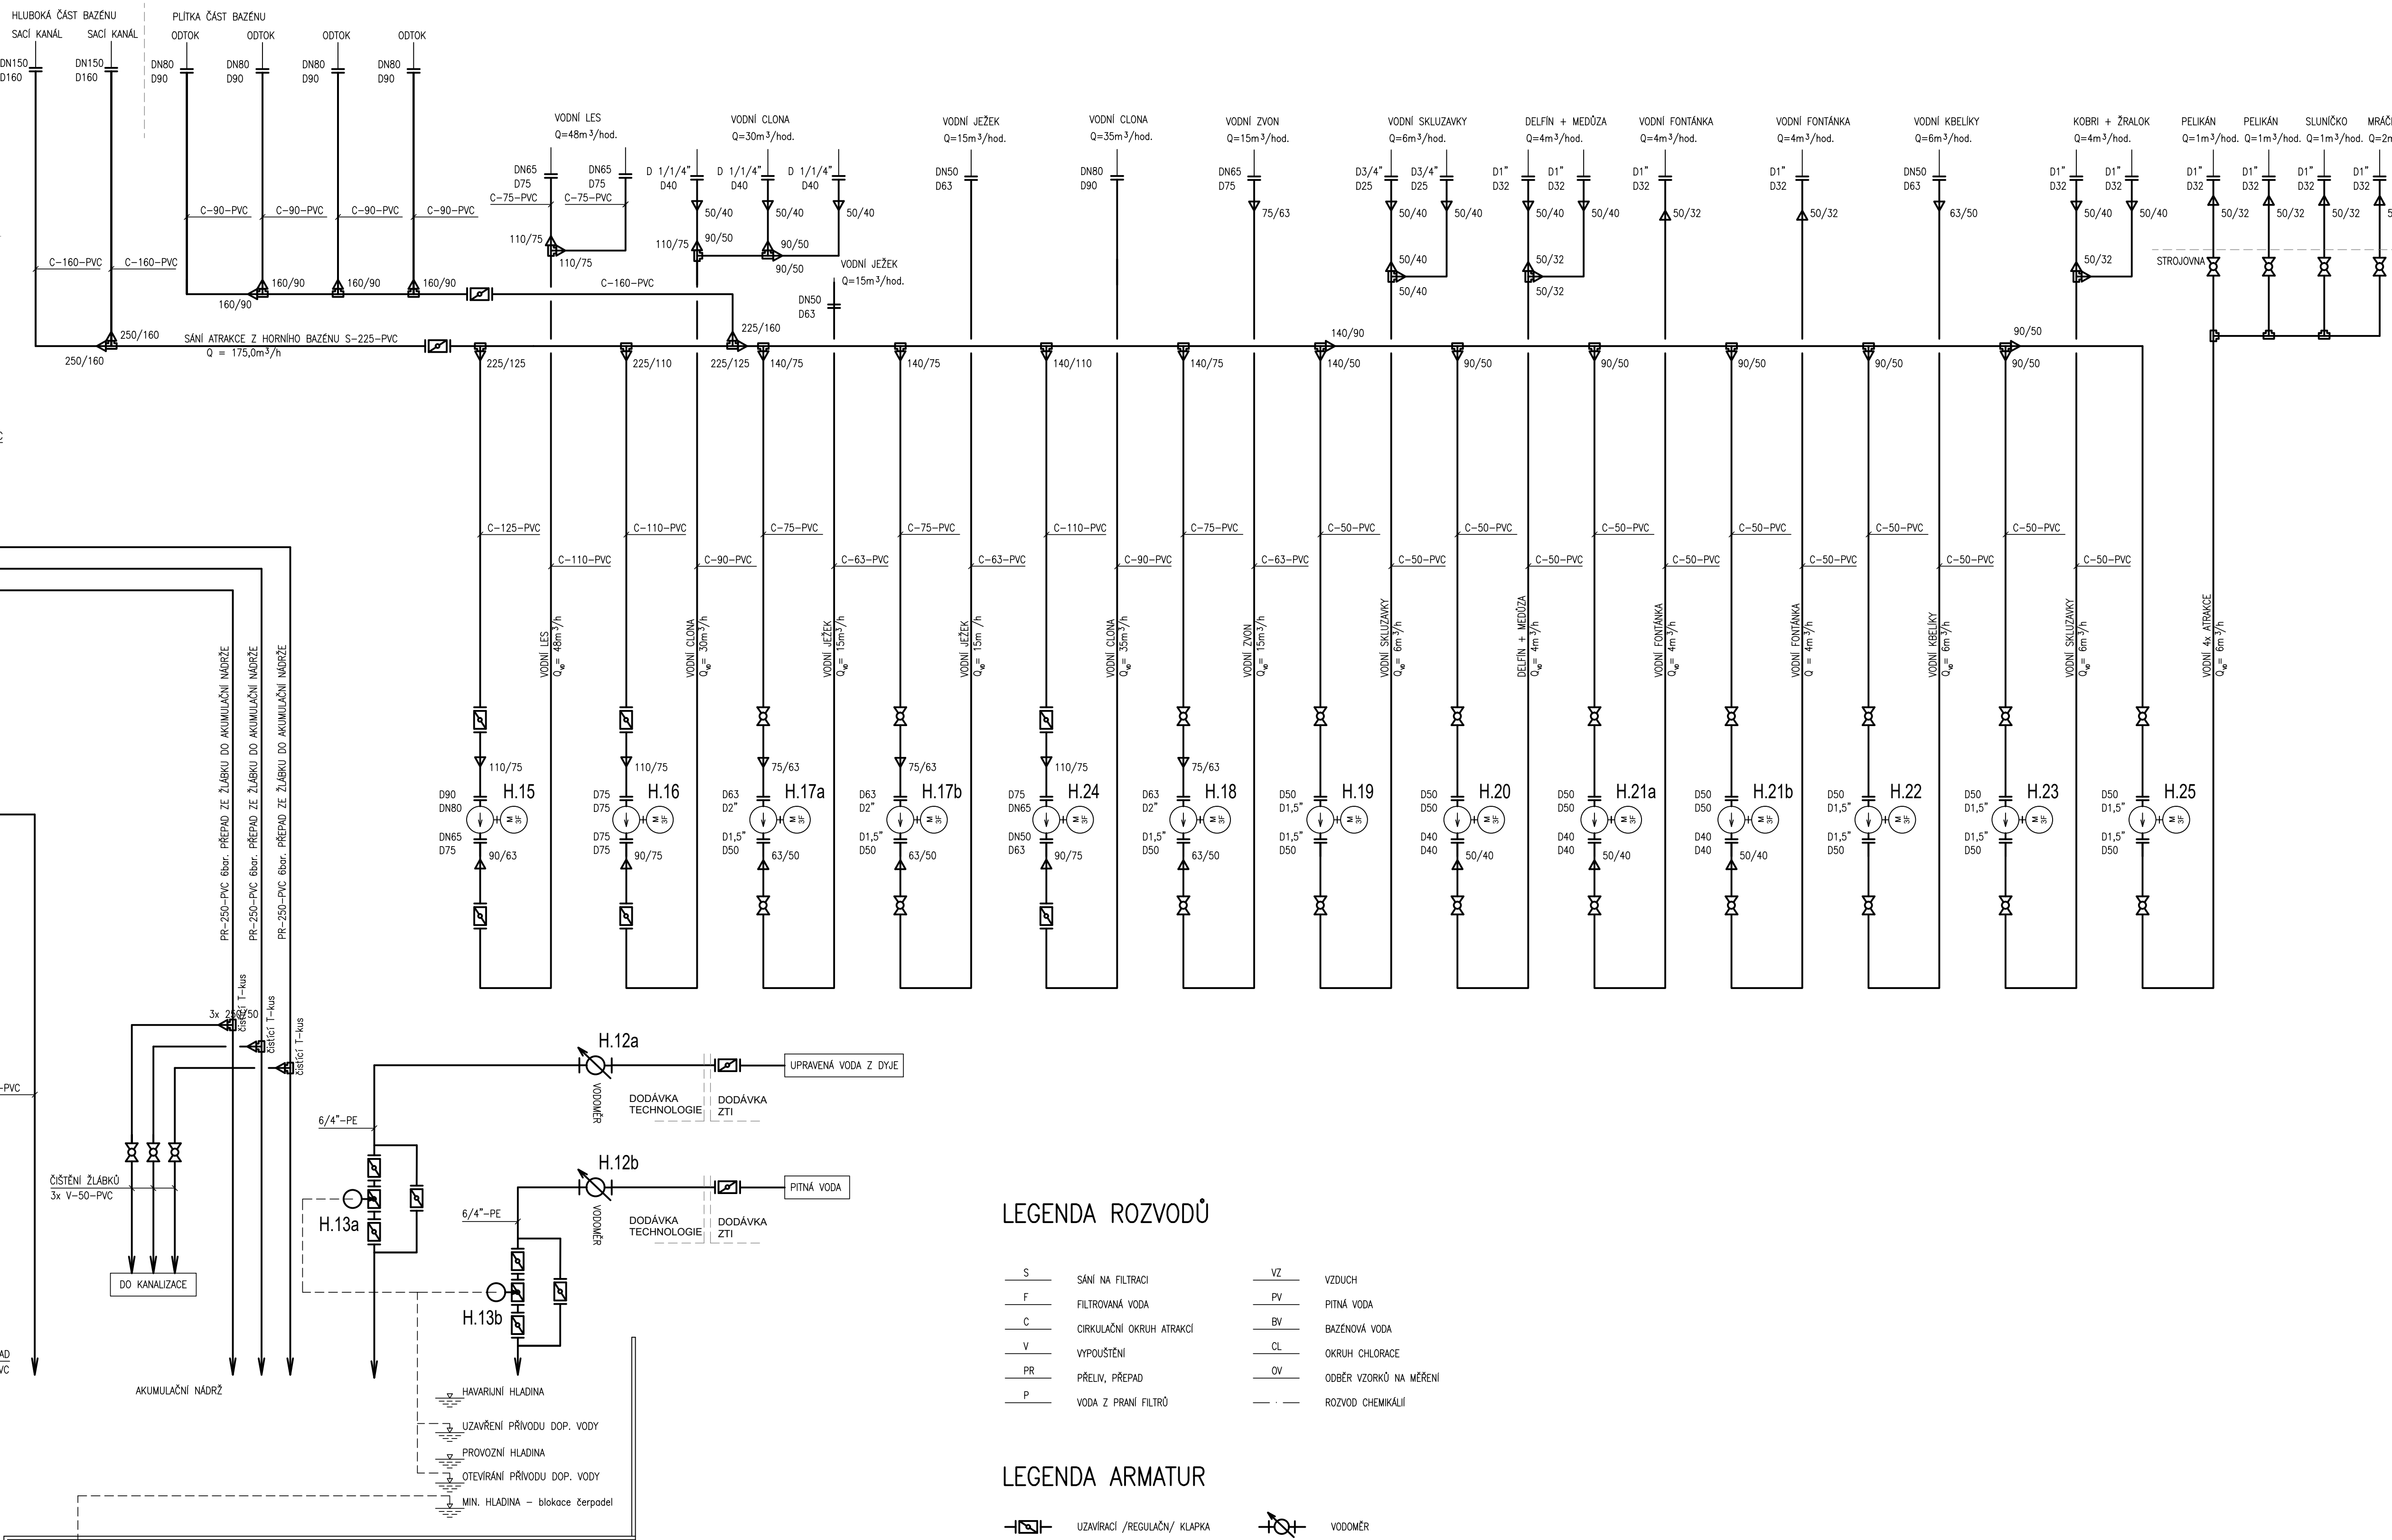


DĚTSKÝ BAZÉN 1 (NEREZ)

PLOCHA 345,0m²
OBJEM 125,0m³
Q = 188,0m³/h
intenzita recirkulace 0,66 hod.
TEPLOTA VODY DO 28°C

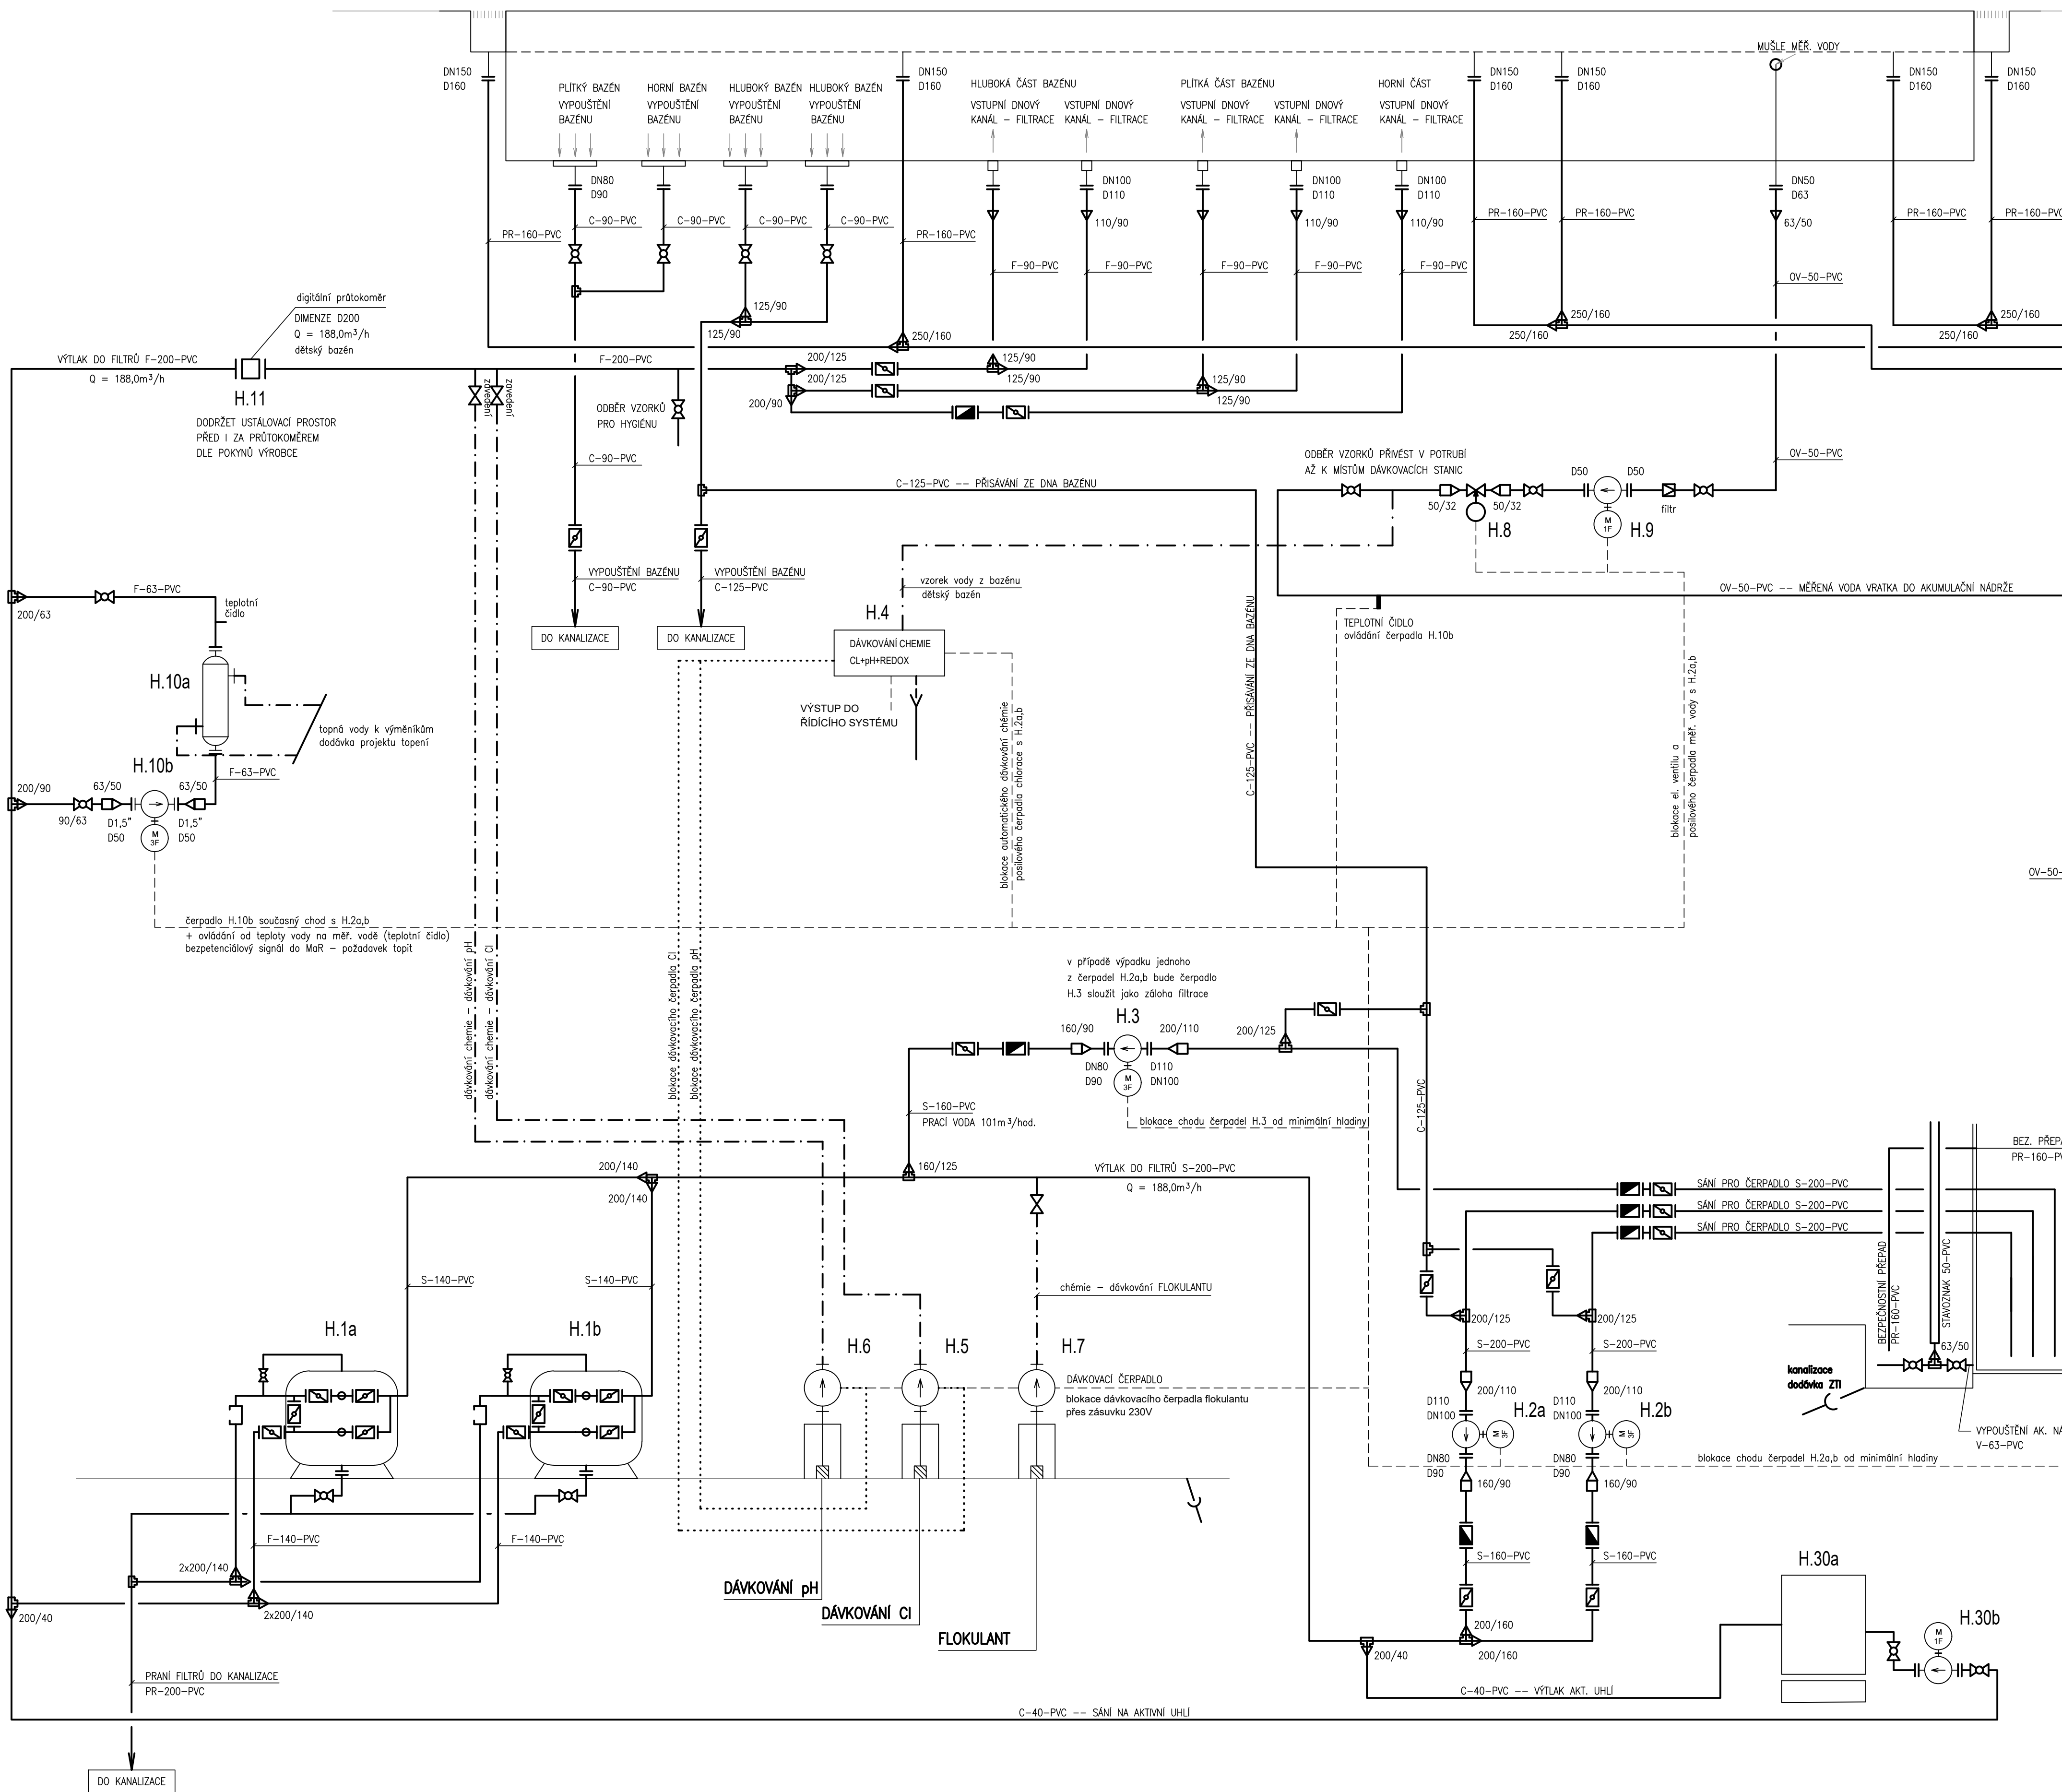

LEGENDA ROZVODŮ

S	SÁNÍ NA FILTRACI	VZ	VZDUCH
F	FILTROVANÁ VODA	PV	PITNÁ VODA
C	CIRKULAČNÍ OKRUH ATRAKCI	BV	BAZENOVÁ VODA
V	VYPOUSTĚNÍ	CL	OKRUH CHLORACE
PR	PŘELIV, PŘEPAD	OV	ODBĚR VZORKŮ NA MĚŘENÍ
P	VODA Z PRVNÍ FILTR	— —	ROZVOD CHEMIKÁLIÍ

LEGENDA ARMATUR

UZAVÍRAČI /REGULAČNÍ/ KLAPKA	VODOMĚR
KULOVÝ KOHOUT	PŘOTOKOMĚR
ZPĚTNÁ KLAPKA	ELMAG. VENTIL NEBO KLAPKA
ZPĚTNÝ VENTIL	TEPLOMĚR
PŘÍHLÍDKO	ODVZDUŠKOVACÍ VENTIL

POZNÁMKA

- NA VŠECH POTRUBÍCH BUDOU UMÍSTĚNY VÝZVY V NEJBLÍŽŠÍM MÍSTĚ VYPOUSTĚCÍ VENTILY
- PŘED I ZA PŘOTOKOMĚREM BUDE DOŘEZEN USTAVOVACÍ PROSTOR DLE POKYNŮ VÝROBCE PŘOTOKOMĚRU
- PŘED VSTUPEM FILTROVANÉ VODY DO BAZÉNU BUDE NA POTŘEBI ODBĚR VZORKŮ PRO HYGIENU

Individuální detaily budou zpracovány výrazem dodavatele, firmou bazénové technologie ve výstupu dodavatelské dokumentace.

"DOKUMENTACE JE DUŠEVNÍM MAJETKEM FIRMY HUTNÍ PROJEKT Frydek-Místek a.s. A NESMÍ BÝT POUŽITA BEZ JEJÍHO VĚDOMÍ."			
a)			
OZN.	ZMĚNA	DATUM	PROVEDL
VYPRACOVAL		ING. JAKUB MACHŮ	KONTROLA
PROJEKTANT		ING. JAKUB MACHŮ	
SCHVÁLIL		ING. MICHAL ANDROUŠEK	
KONTROLOVAL		ING. MICHAL ANDROUŠEK	
INVESTOR		Město Břeclav	ÚČEL
MÍSTO STAVBY		Fibichova 3385/1, 690 02 Břeclav	PROVÁDĚNÍ
STAVBA		PD - REKONSTRUKCE MĚSTSKÉHO KOUPALIŠTĚ V BŘECLAVI	Č. ZAK.
PS01 BAZÉNOVÁ TECHNOLOGIE			11210-003-001
			ARCHIVNÍ ČÍSLO
			HP4-1-99741
			LISTŮ
		1	POČET A4 12
		MĚŘÍTKO	POŘADOVÉ Č.
			09
TECH. SCHÉMA OKRUH H - DĚTSKÝ BAZÉN 1			