


PODÉLNÝ PROFIL LEŽATÉ KANALIZACE - VIII.

M 1:50

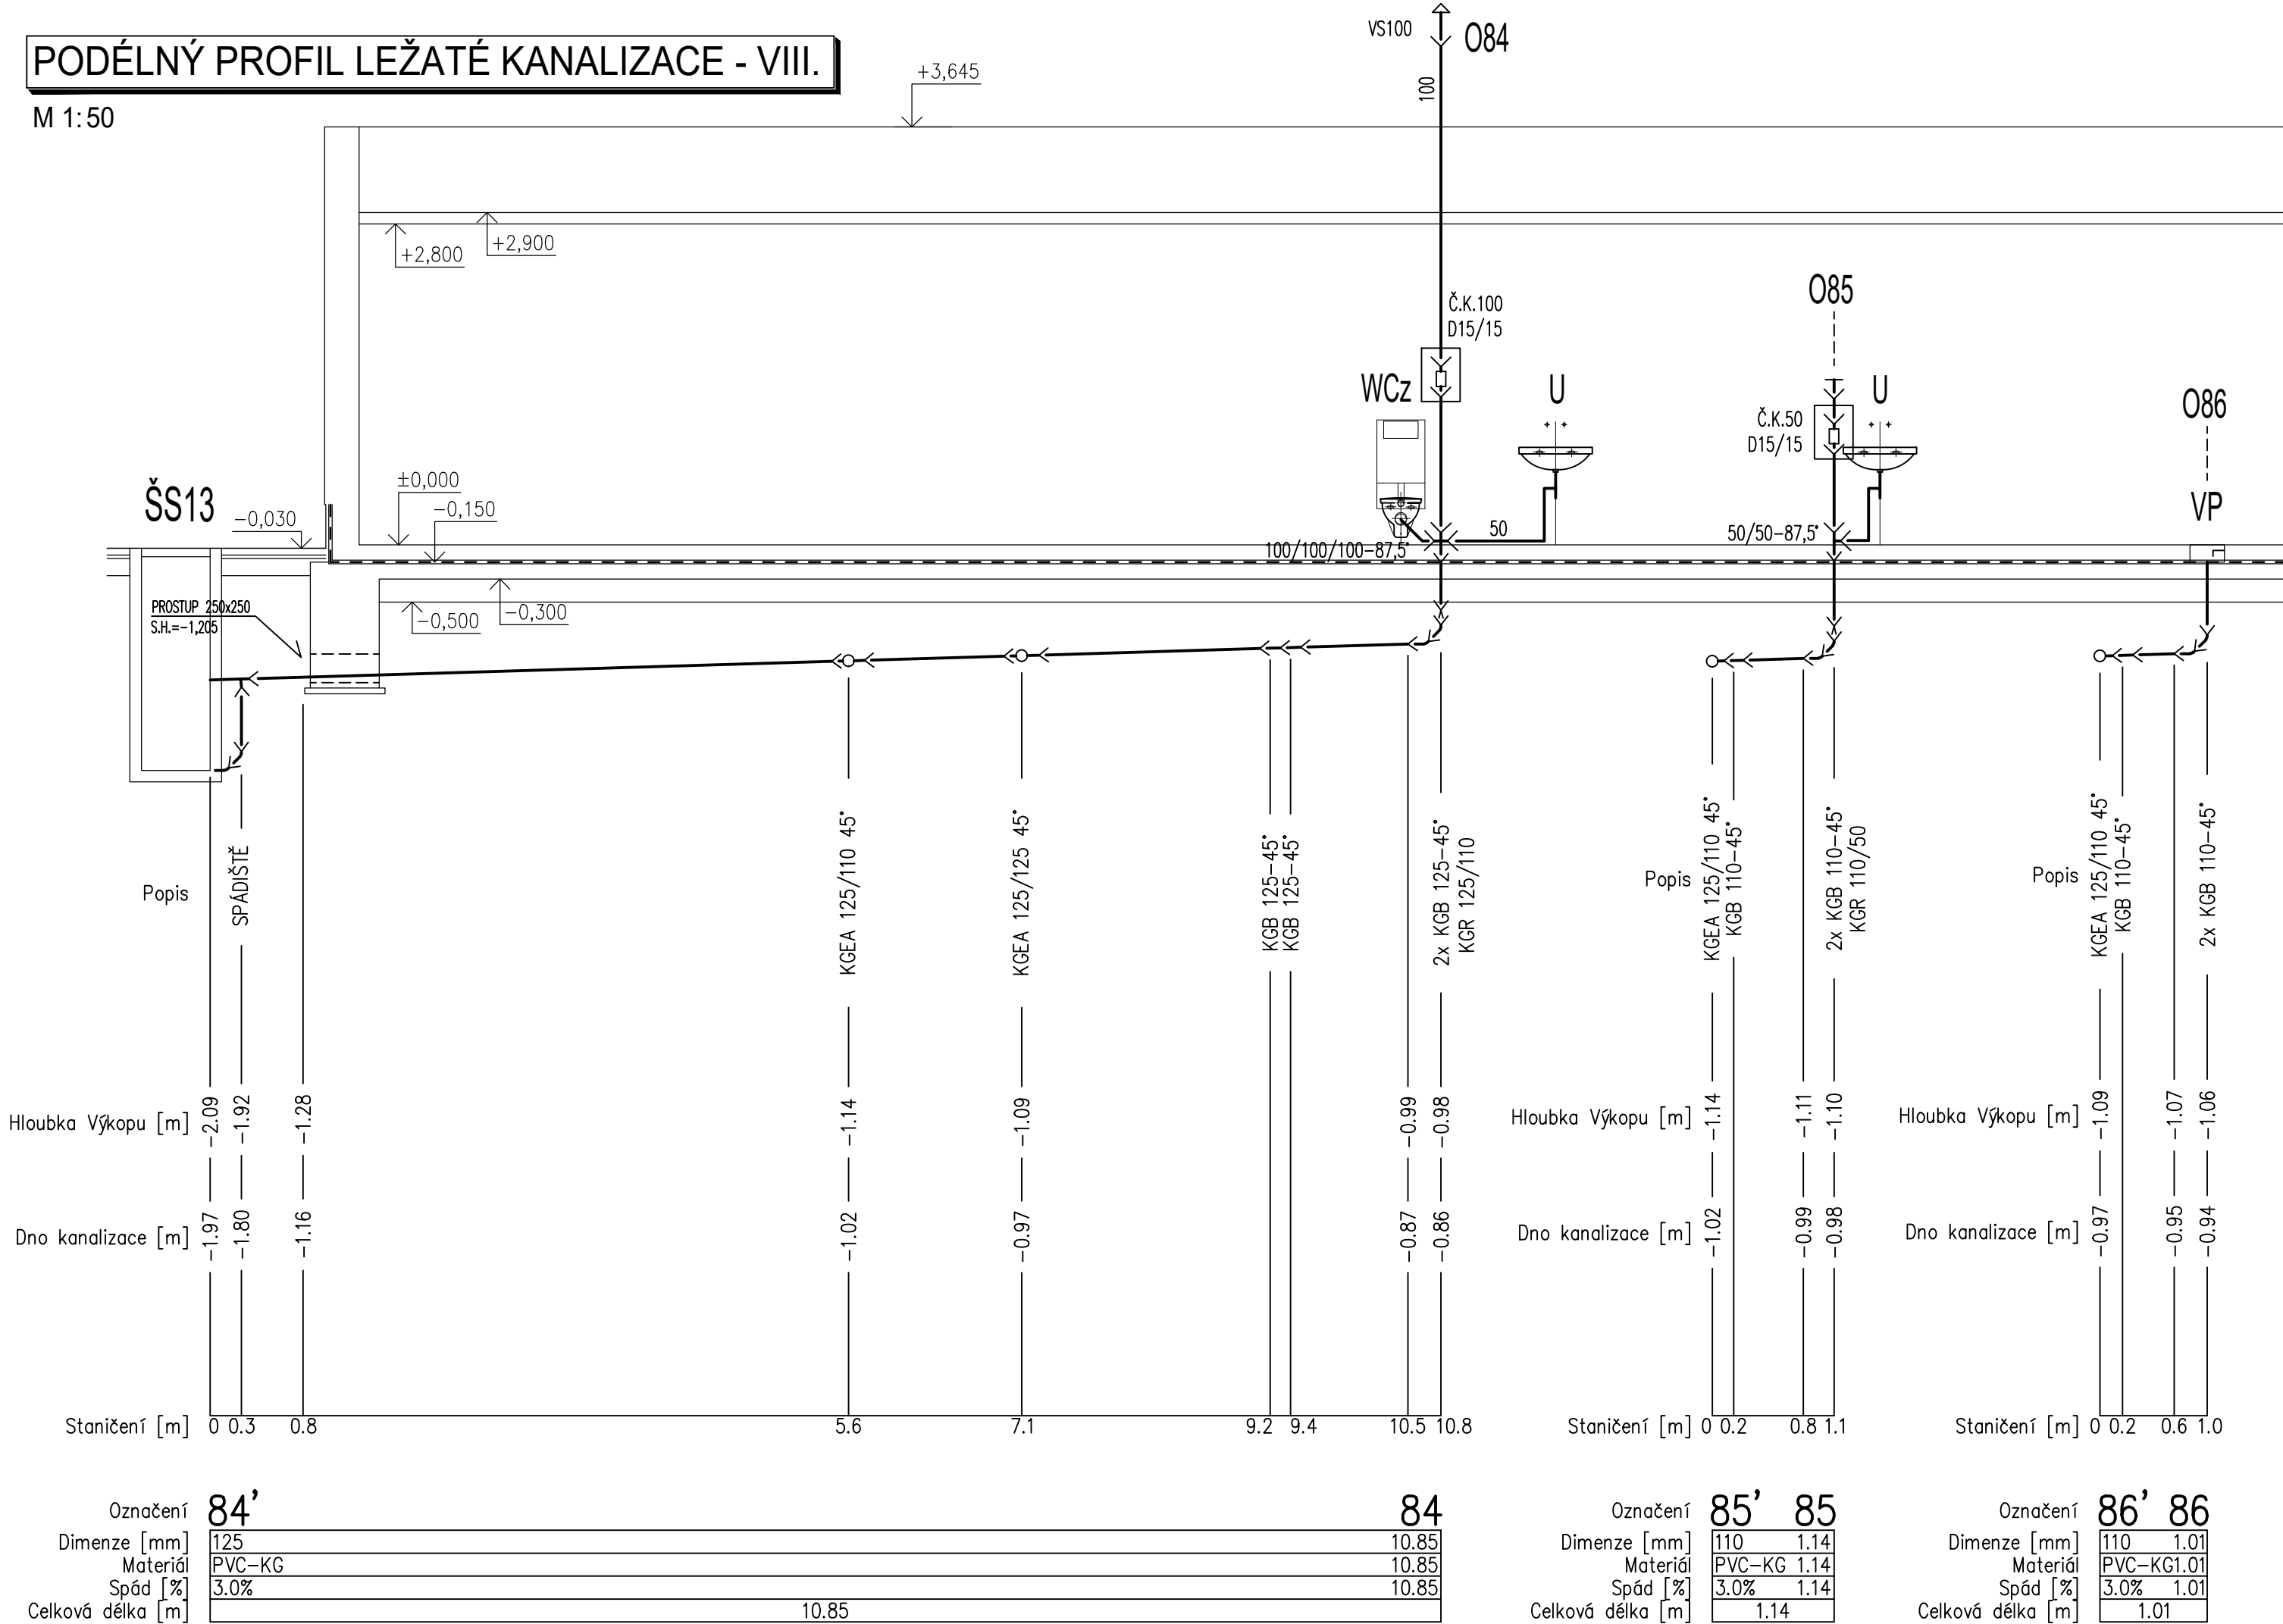

LEGENDA:

NAVROVANÉ:

- AREÁLOVÁ KANALIZACE SPLAŠKOVÁ, POTRUBÍ PVC-KG PRO ULOŽENÍ DO ZEMĚ
- AREÁLOVÁ KANALIZACE DEŠŤOVÁ, POTRUBÍ PVC-KG PRO ULOŽENÍ DO ZEMĚ
- KANALIZACE SPLAŠKOVÁ, POTRUBÍ PVC-KG PRO ULOŽENÍ DO ZEMĚ
- KANALIZACE TUKOVÁ, POTRUBÍ KG 2000 PP PRO ULOŽENÍ DO ZEMĚ
- KLOZET ZÁVĚSNÝ, PODOMÍTKOVÁ NÁDRŽKA, SEDÁTKO
- KLOZET ZÁVĚSNÝ PRO IMOBILNÍ, PODOMÍTKOVÁ NÁDRŽKA, SEDÁTKO
- KOMBI KLOZET PRO IMOBILNÍ, NÁDRŽKA, SEDÁTKO
- UMYVADLO KERAMICKÉ, BATERIE TLAČNÁ, S OMEZENOU DOBOU PROVOZU
- UMYVADLO KERAMICKÉ IMOBILNÍ, BATERIE PÁKOVÁ IMOBILNÍ
- UMYVADLO KERAMICKÉ, BATERIE PÁKOVÁ
- VÝLEVKA S MŘÍŽKOU, BATERIE PÁKOVÁ NÁSTĚNNÁ
- DŘEZ NEREZOVÝ, BATERIE DŘEZOVÁ, NENÍ DODÁVKOU ZTI
- DŘEZ KUCHYŇSKÝ JEDNODÍLNÝ NEREZ, BATERIE DŘEZOVÁ PÁKOVÁ
- PISOÁR AUTOMATICKÝ SENZOROVÝ
- SPRCHA, SPRCH. BATERIE SENZOR, SPRCHOVÝ SET
- SPRCHA, SPRCH. BATERIE PÁKOVÁ, SPRCHOVÝ SET
- PODLAHOVÁ VPUST DN100
- NEREZOVÝ ŠTĚRBINOVÝ ŽLAB, VTKOVÁ ŠTĚRBINA 8mm
- MYČKA, NENÍ DODÁVKOU ZTI
- ELEKTRICKÝ ZÁSOBNÍKOVÝ OHŘÍVAČ VODY O OBJEMU 750l
- ELEKTRICKÝ ZÁSOBNÍKOVÝ OHŘÍVAČ VODY O OBJEMU 200l
- LSS
- VZU
- VS
- O1
- D1
- T1

±0 ≅ 158,800 m.n.m

"DOKUMENTACE JE DUŠEVNÍM MAJETKEM FIRMY HUTNÍ PROJEKT Frýdek-Místek a.s. A NESMÍ BÝT POUŽITA BEZ JEJÍHO VĚDOMÍ."

a)				
OZN.	ZMĚNA	DATUM	PROVEDL	KONTROLA
VYPRACOVAL	ING. ANTONÍN ŠTEFÁNEK			
PROJEKTANT	ING. ANTONÍN ŠTEFÁNEK			
SCHVÁLIL	ING. JIŘÍ STAŠEK			
KONTROLOVAL	ING. JIŘÍ STAŠEK			
INVESTOR	Město Břeclav			
MÍSTO STAVBY	Fibichova 3385/1, 690 02 Břeclav			
STAVBA	PD - REKONSTRUKCE MĚSTSKÉHO KOUPALIŠTĚ V BŘECLAVI			
	SO03 ZÁZEMÍ VENKOVNÍHO BAZÉNU ZDRAVOTNĚ TECHNICKÉ INSTALACE			
	PODÉLNÝ PROFIL LEŽATÉ KANALIZACE - VIII.			

HUTNÍ PROJEKT FRÝDEK-MÍSTEK HUTNÍ PROJEKT Frýdek-Místek a.s.	
DATUM 10/2023	
ÚČEL PROVÁDĚNÍ STAVBY	
Č. ZAK. 11210-003-001	
ARCHIVNÍ ČÍSLO HP4-4-101144	
LISTŮ 1	POČET A4 3
MĚŘITKO 1:50	POŘADOVÉ Č. 13