


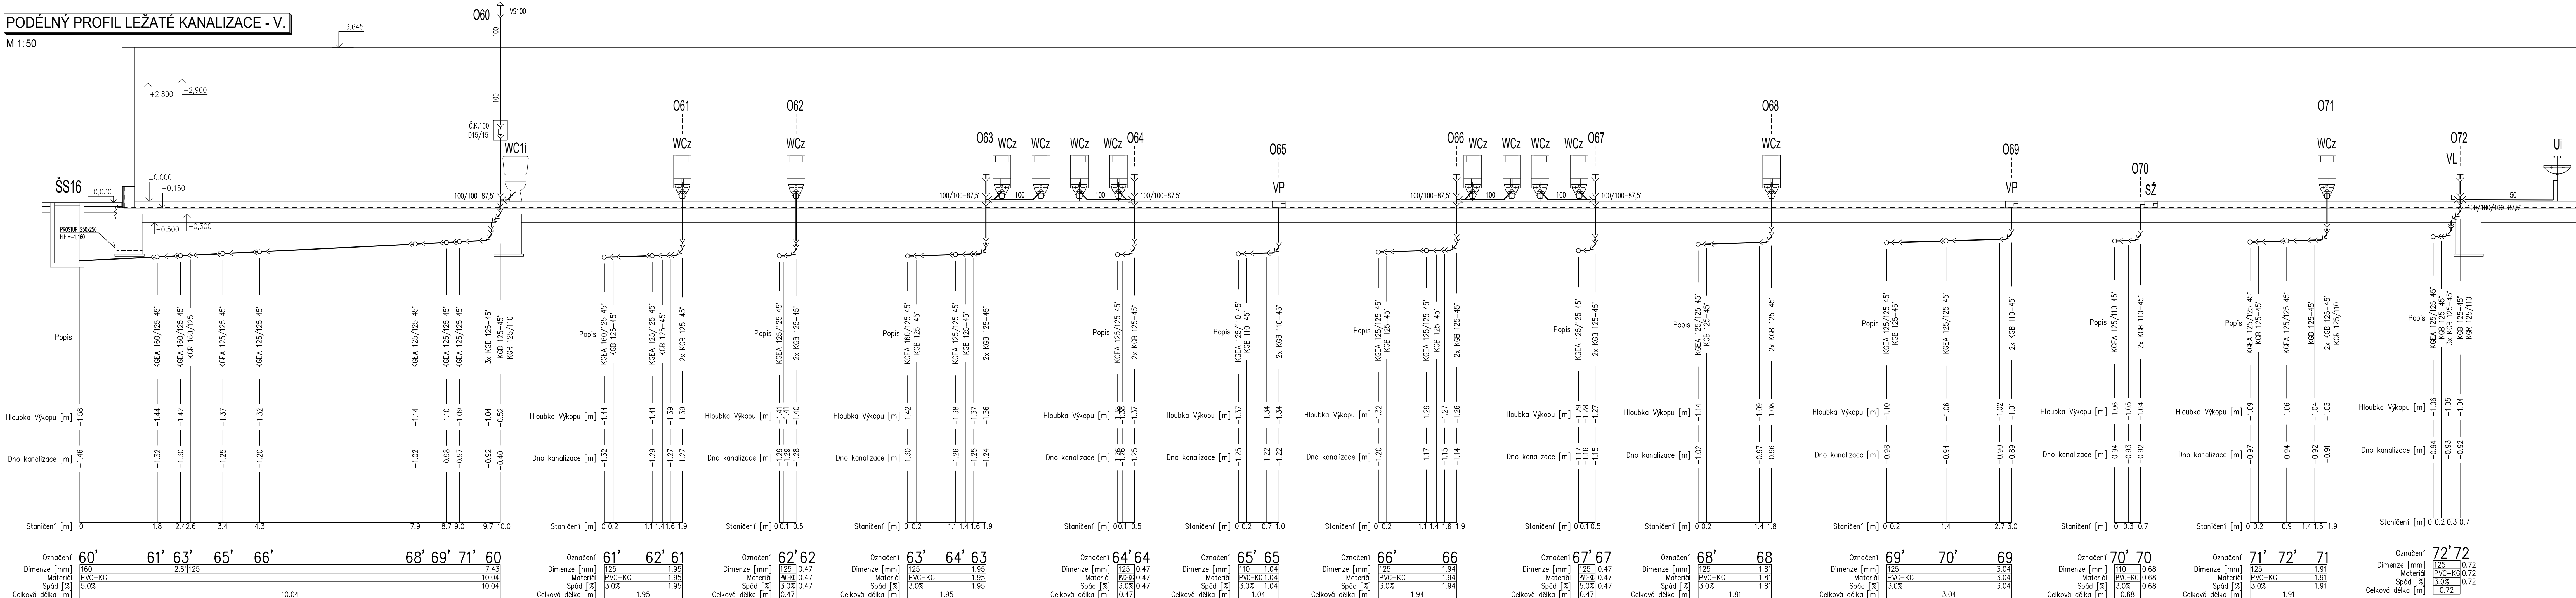


M 1:50



NAVRHOVANÉ:



— \rightarrow .

- 
 AREÁLOVÁ KANALIZACE DEŠŤOVÁ, POTRUBÍ PVC-KG PRO ULOŽENÍ DO ZEMĚ

 KANALIZACE SPLAŠKOVÁ, POTRUBÍ PVC-KG PRO ULOŽENÍ DO ZEMĚ

 KANALIZACE TUKOVÁ, POTRUBÍ KG 2000 PP PRO ULOŽENÍ DO ZEMĚ

- | | |
|-------|--|
| WC | KLOZET ZAVĚSNÝ, PODOMÍTKOVÁ NÁDRŽKA, SEDÁTKO |
| WCi | KLOZET ZAVĚSNÝ PRO IMOBILNI, PODOMÍTKOVÁ NÁDRŽKA, SEDÁTKO |
| WC1 | KOMBI KLOZET PRO IMOBILNI, NÁDRŽKA, SEDÁTKO |
| U | UMÝVADLO KERAMICKÉ, BATERIE TLAČNÁ, S OMEZENOU DOBOU PROVOZU |
| Ui | UMÝVADLO KERAMICKÉ IMOBILNI, BATERIE PÁKOVÁ IMOBILNI |
| U1 | UMÝVADLO KERAMICKÉ, BATERIE PÁKOVÁ |
| VL | VÝLEVKY S MŘÍŽKOU, BATERIE PÁKOVÁ NÁSTĚNNÁ |
| DZ | DŘEZ NEREZOVÝ, BATERIE DŘEZOVÁ, NENÍ DODÁVKOU ZTI |
| DZ1 | DŘEZ KUCHYŇSKÝ JEDNODLNÝ NEREZ, BATERIE DŘEZOVÁ PÁKOVÁ |
| PS | PISOÁR AUTOMATICKÝ SENZOROVÝ |
| S | SPRCHA, SPRCH. BATERIE SENZOR, SPRCHOVÝ SET |
| S1 | SPRCHA, SPRCH. BATERIE PÁKOVÁ, SPRCHOVÝ SET |
| VP | PODLAHOVÁ VPUST D100 |
| SŽ | NEREZOVÝ ŠTĚRBINOVÝ ŽLAB, VTOKOVÁ ŠTĚRBINA 8mm |
| MN | MÝČKA, NENÍ DODÁVKOU ZTI |
| EO750 | ELEKTRICKÝ ŽASOBNIKOVÝ OHŘÍVAČ VODY O OBJEMU 750l |
| EO200 | ELEKTRICKÝ ŽASOBNIKOVÝ OHŘÍVAČ VODY O OBJEMU 200l |
| LSS | LAPAČ STŘEŠNÍCH SPLEVININ |
| VZU | VTOK SE ZAPACHOVOU UZÁVĚRKOU DN32 |
| VS | SOUPRAVA VĚTRÁČÍ HLAVICE |
| 01 | ODPADNÍ POTRUBÍ SPLAŠKOVÉ KANALIZACE |
| D1 | ODPADNÍ POTRUBÍ DEŠTOVÉ KANALIZACE |
| T1 | ODPADNÍ POTRUBÍ TOKOVÉ KANALIZACE |

$$\pm 0 \cong 158,800 \text{ m.n.m}$$

DOKUMENTACE JE DUŠEVNÍM MAJETKEM FIRMY HUTNÍ PROJEKT Frýdek-Místek a.s. A NESMÍ BÝT POUŽITA BEZ JEJÍHO VĚDOMÍ.*

a)							
OZN. ZMĚNA		DATUM		PROVEDL		KONTROLA	
VYPRACOVAL ING. ANTONÍN ŠTEFÁNEK							
PROJEKTANT ING. ANTONÍN ŠTEFÁNEK							
SCHVÁLIL ING. JIŘÍ STAŠEK							
KONTROLOVAL ING. JIŘÍ STAŠEK							
INVESTOR Město Břeclav		DATUM		10/2023			
MÍSTO STAVBY Fibichova 3385/1, 690 02 Břeclav		ÚČEL		PROVÁDĚNÍ STAVBY			
STAVBA PD - REKONSTRUKCE MĚSTSKÉHO KOUPLAŘISTE V BŘECLAVI		Č. ZAK.		11210-003-001			
SO03 ZÁZEMÍ VENKOVNÍHO BAZÉNU ZDRAVOTNĚ TECHNICKÉ INSTALACE		ARCHIVNÍ ČÍSLO		HP4-4-101141			
PODÉLNÝ PROFIL LEŽATÉ KANALIZACE - V.		LISTŮ 1		POČET A4 7			
		MĚŘÍTKO		POŘADOVÉ Č.			
		1:50		10			