


PODÉLNÝ PROFIL LEŽATÉ KANALIZACE - VI.

M 1:50

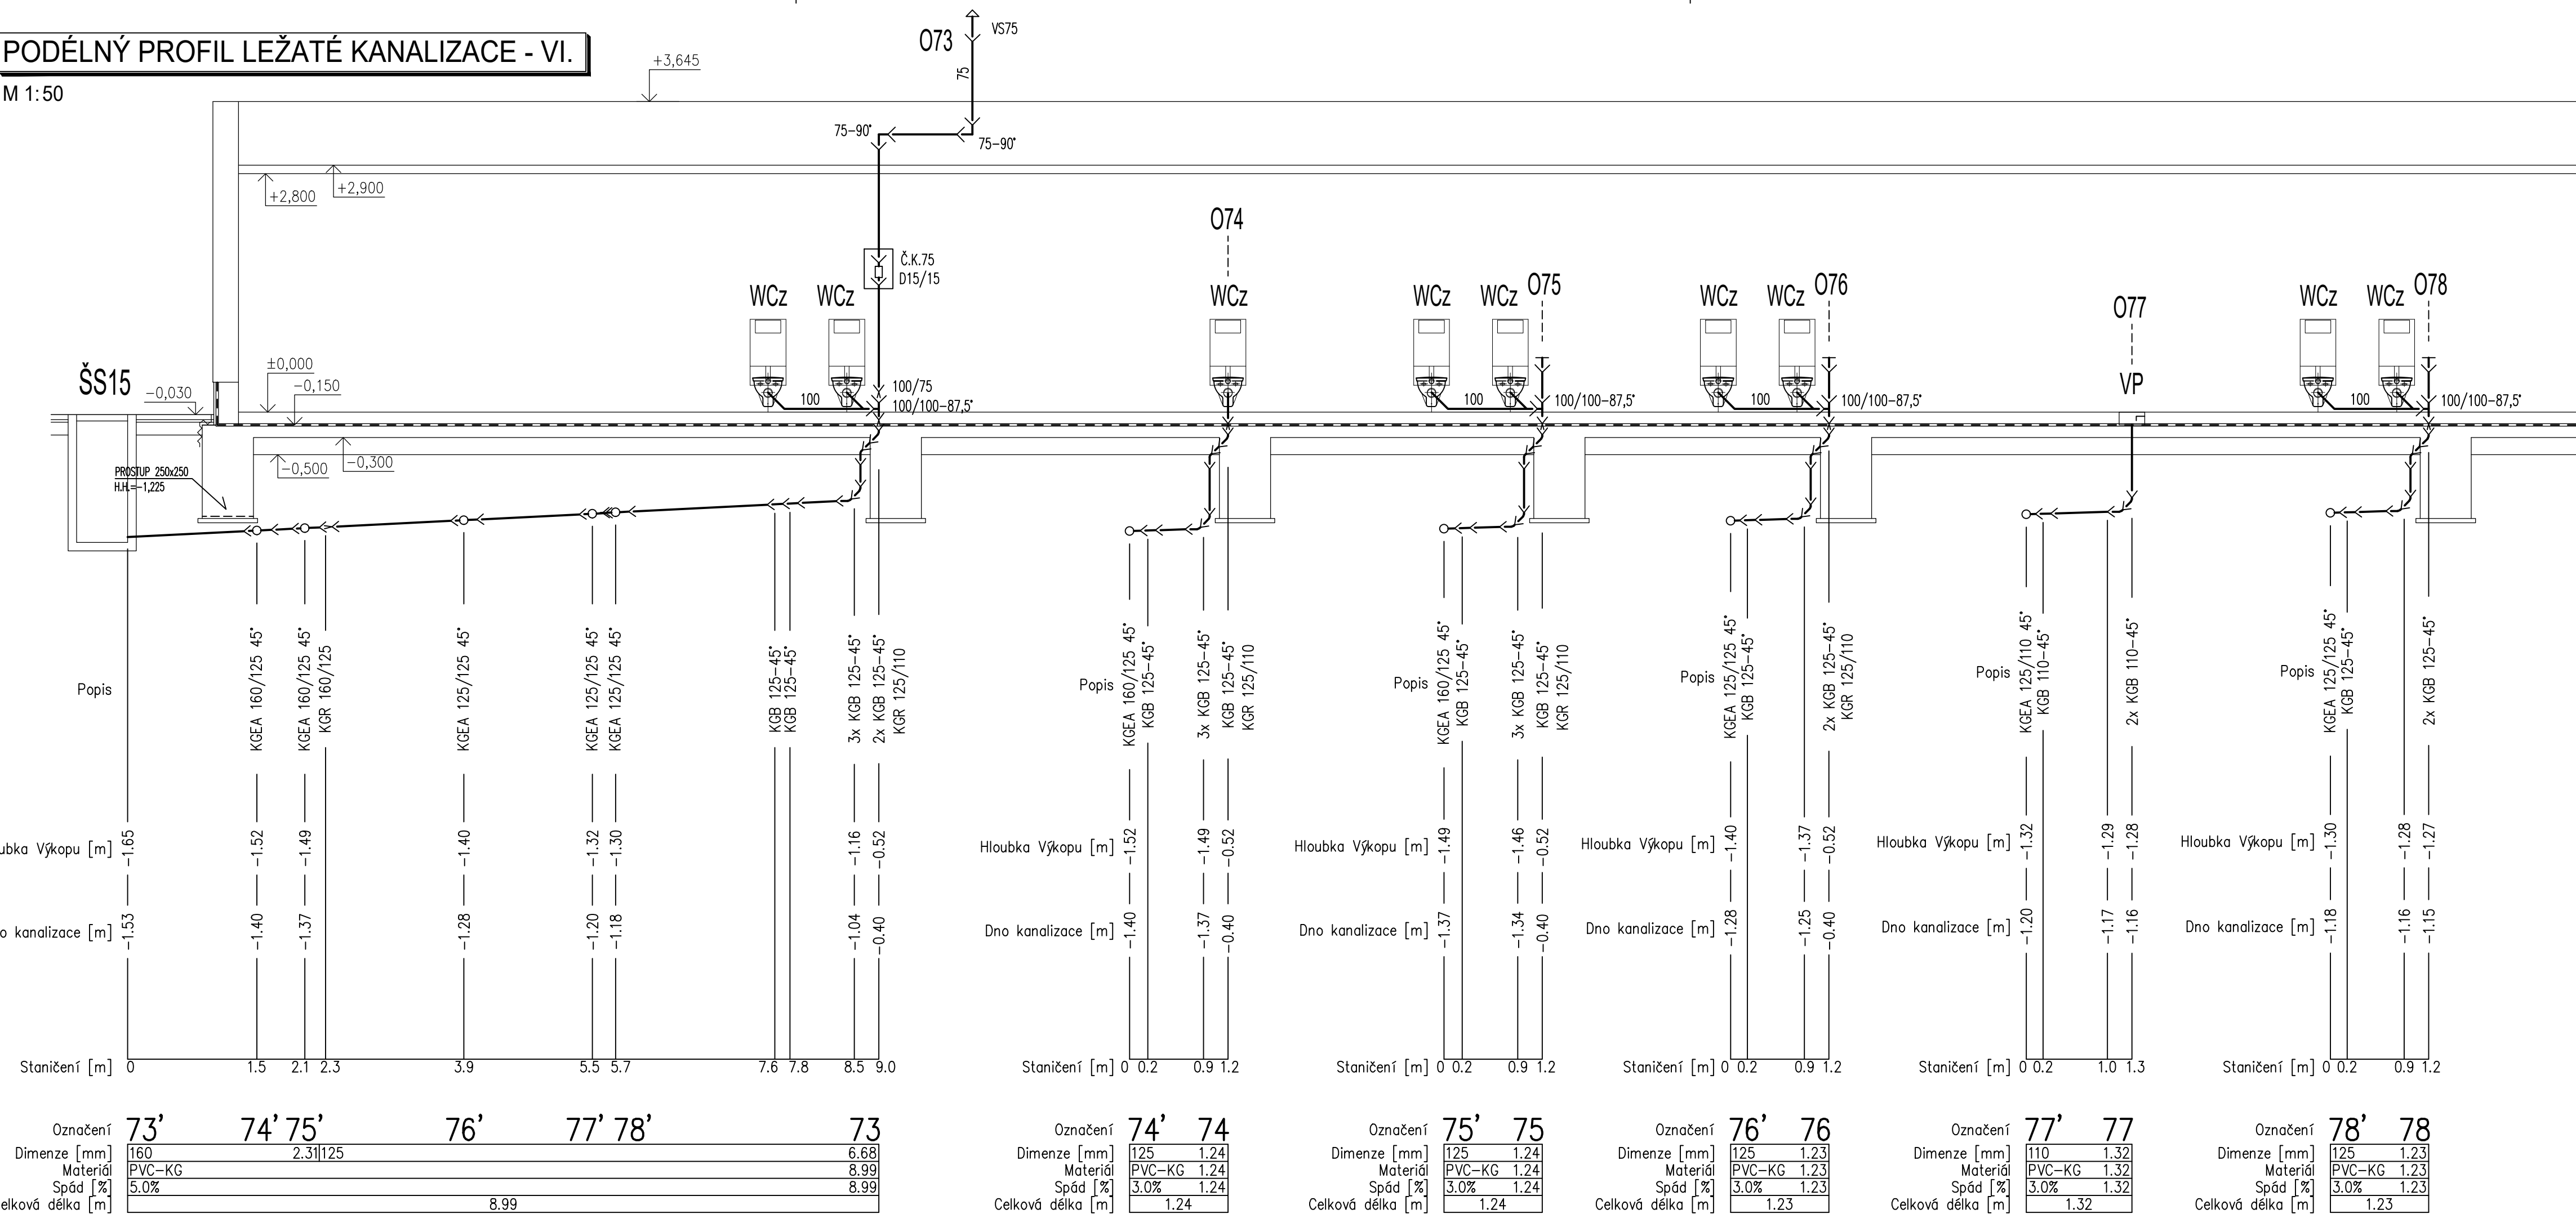



LEGENDA:

- NAVROVANÉ:
- AREÁLOVÁ KANALIZACE SPLAŠKOVÁ, POTRUBÍ PVC-KG PRO ULOŽENÍ DO ZEMĚ
 - AREÁLOVÁ KANALIZACE DEŠŤOVÁ, POTRUBÍ PVC-KG PRO ULOŽENÍ DO ZEMĚ
 - KANALIZACE SPLAŠKOVÁ, POTRUBÍ PVC-KG PRO ULOŽENÍ DO ZEMĚ
 - KANALIZACE TUKOVÁ, POTRUBÍ KG 2000 PP PRO ULOŽENÍ DO ZEMĚ
 - KLOZET ZÁVĚSNÝ, PODOMÍTKOVÁ NÁDRŽKA, SEDÁTKO
 - KLOZET ZÁVĚSNÝ PRO IMOBILNÍ, PODOMÍTKOVÁ NÁDRŽKA, SEDÁTKO
 - KOMBI KLOZET PRO IMOBILNÍ, NÁDRŽKA, SEDÁTKO
 - UMYVADLO KERAMICKÉ, BATERIE TLAČNÁ, S OMEZENOU DOBOU PROVOZU
 - UMYVADLO KERAMICKÉ IMOBILNÍ, BATERIE PÁKOVÁ IMOBILNÍ
 - UMYVADLO KERAMICKÉ, BATERIE PÁKOVÁ
 - VÝLEVKA S MŘÍŽKOU, BATERIE PÁKOVÁ NÁSTĚNNÁ
 - DŘEZ NEREZOVÝ, BATERIE DŘEZOVÁ, NENÍ DODÁVKOU ZTI
 - DŘEZ KUCHYŇSKÝ JEDNODÍLNÝ NEREZ, BATERIE DŘEZOVÁ PÁKOVÁ
 - PISOÁR AUTOMATICKÝ SENZOROVÝ
 - SPRCHA, SPRCH. BATERIE SENZOR, SPRCHOVÝ SET
 - SPRCHA, SPRCH. BATERIE PÁKOVÁ, SPRCHOVÝ SET
 - PODLAHOVÁ VPUST DN100
 - NEREZOVÝ ŠTĚRBINOVÝ ŽLAB, VTOKOVÁ ŠTĚRBINA 8mm
 - MYČKA, NENÍ DODÁVKOU ZTI
 - ELEKTRICKÝ ZÁSOBNÍKOVÝ OHŘÍVAČ VODY O OBJEMU 750l
 - ELEKTRICKÝ ZÁSOBNÍKOVÝ OHŘÍVAČ VODY O OBJEMU 200l
 - LSS
 - VZU
 - VS
 - O1
 - D1
 - T1

±0 ≅ 158,800 m.n.m

"DOKUMENTACE JE DUŠEVNÍM MAJETKEM FIRMY HUTNÍ PROJEKT Frýdek-Místek a.s. A NESMÍ BÝT POUŽITA BEZ JEJÍHO VĚDOMÍ."

a)				
OZN.	ZMĚNA	DATUM	PROVEDL	KONTROLA
VYPRACOVAL	ING. ANTONÍN ŠTEFÁNEK		<div> HUTNÍ PROJEKT Frýdek-Místek a.s.</div>	
PROJEKTANT	ING. ANTONÍN ŠTEFÁNEK			
SCHVÁLIL	ING. JIŘÍ STAŠEK			
KONTROLOVAL	ING. JIŘÍ STAŠEK			
INVESTOR	Město Břeclav	DATUM 10/2023		
MÍSTO STAVBY	Fibichova 3385/1, 690 02 Břeclav	ÚČEL PROVÁDĚNÍ STAVBY		
STAVBA	PD - REKONSTRUKCE MĚSTSKÉHO KOUPALIŠTĚ V BŘECLAVI	Č. ZAK. 11210-003-001		
SO03 ZÁZEMÍ VENKOVNÍHO BAZÉNU ZDRAVOTNĚ TECHNICKÉ INSTALACE		ARCHIVNÍ ČÍSLO HP4-4-101142		
		LISTŮ 1	POČET A4 4	
		MĚŘITKO 1:50	POŘADOVÉ Č. 11	
PODÉLNÝ PROFIL LEŽATÉ KANALIZACE - VI.				