


TVAR A VÝZTUŽ ZÁKLADOVÉ DESKY DĚTSKÉHO BAZÉNU/1

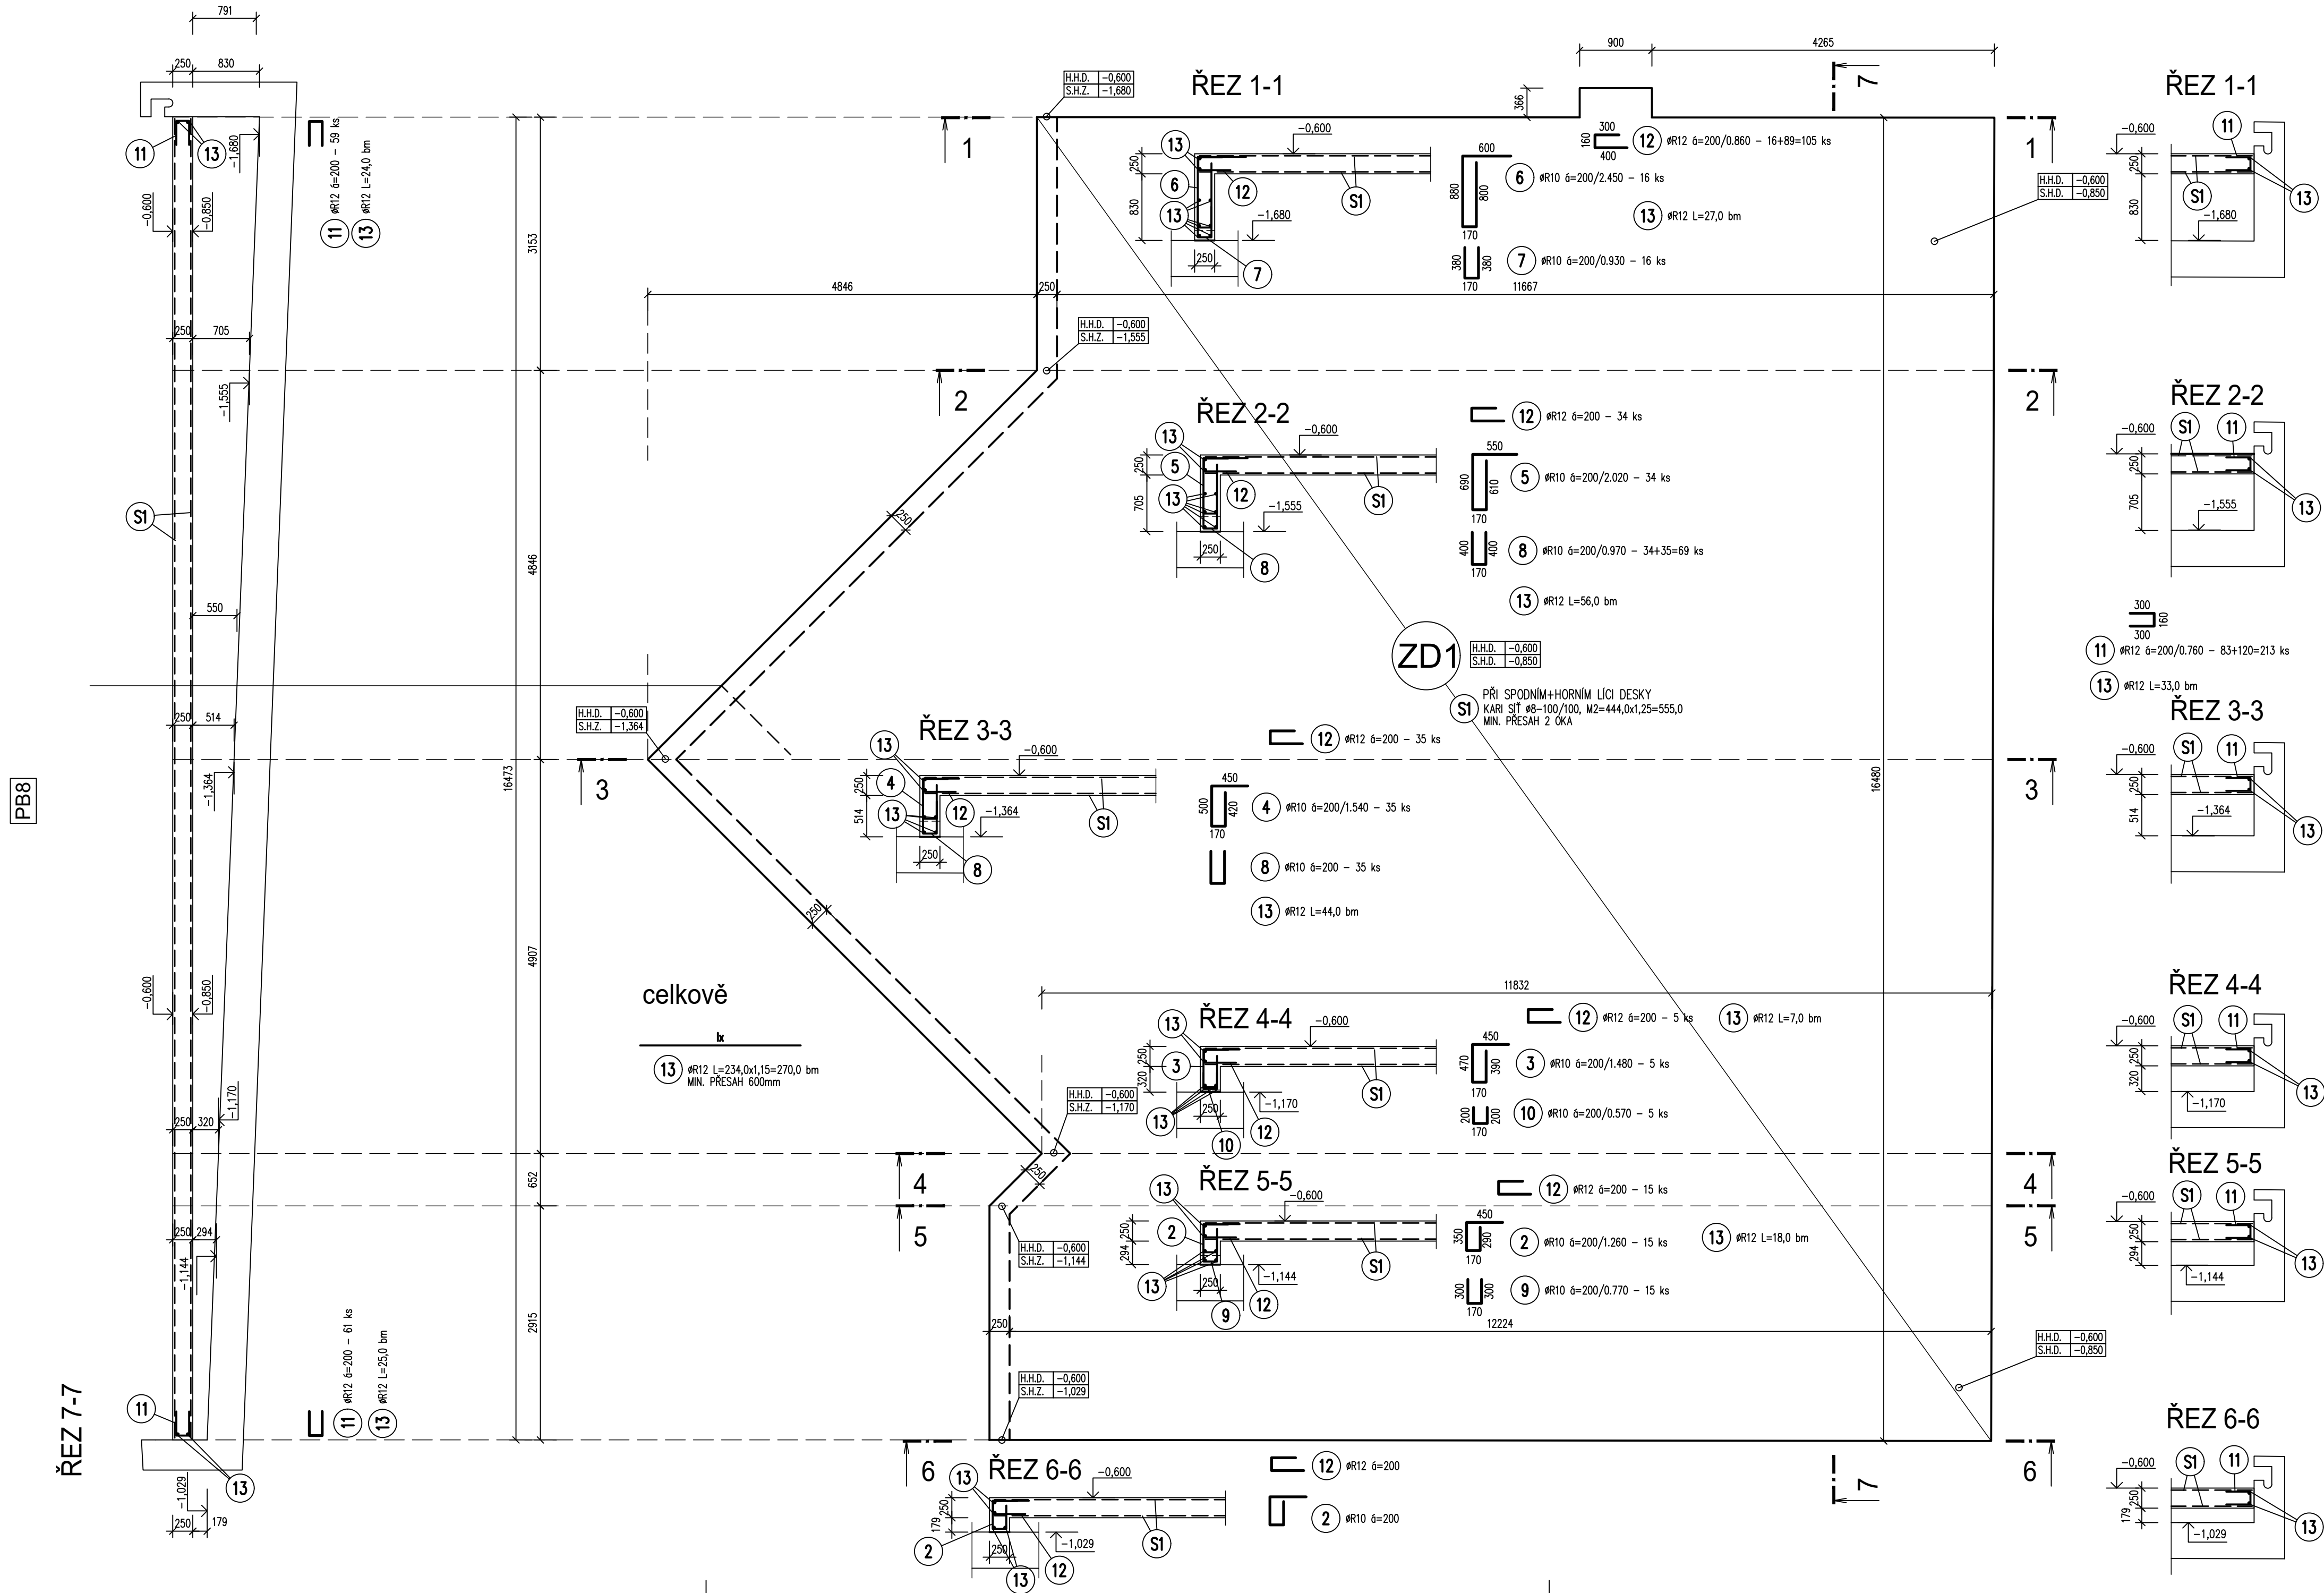

| VÝKAZ VÝZTUŽE              |     |        |       |           |         |
|----------------------------|-----|--------|-------|-----------|---------|
| Č.P.                       | Ø   | Délka  | Počet | Délka [m] |         |
|                            |     |        |       | 10505     | R12     |
| 2                          | R10 | 1.26   | 15    | 18.900    |         |
| 3                          | R10 | 1.48   | 5     | 7.400     |         |
| 4                          | R10 | 1.54   | 35    | 53.900    |         |
| 5                          | R10 | 2.02   | 34    | 68.680    |         |
| 6                          | R10 | 2.45   | 16    | 39.200    |         |
| 7                          | R10 | 0.93   | 16    | 14.880    |         |
| 8                          | R10 | 0.97   | 69    | 66.930    |         |
| 9                          | R10 | 0.77   | 15    | 11.550    |         |
| 10                         | R10 | 0.57   | 5     | 2.850     |         |
| 11                         | R12 | 0.76   | 213   |           | 161.880 |
| 12                         | R12 | 0.86   | 105   |           | 90.300  |
| 13                         | R12 | 270.00 | 1     |           | 270.000 |
| Celková délka [m]          |     |        |       | 284.290   | 522.180 |
| Specifická hmotnost [kg/m] |     |        |       | 0.617     | 0.888   |
| Celková hmotnost [kg]      |     |        |       | 175.407   | 463.696 |
| Celková hmotnost [kg]      |     |        |       | 639.103   |         |

VÝKAZ KARI SÍTI (S) KARI SÍŤ #8-100/100, M2=555,0, HMOTNOST=444,0x1,25=555,0, HMOTNOST=4329,0 kg

POZNÁMKA

- KRYTÍ HLAVNÍ VÝZTUŽE-35 mm.
- POPIS DÉLEK PŘÍSLUŠNÝCH ÚSEKŮ VÝZTUŽNÝCH VLOŽEK JE VZTAŽEN K JEJICH STŘEDNICI (OSE).
- NEDÍLNOU SOUČÁSTÍ TOHOTO VÝKRESU PRO PROVÁDĚNÍ ZÁKLADOVÝCH KONSTRUKCÍ JSOU PŘÍSLUŠNÉ VÝKRESY STAVEBNÍ ČÁSTI P.D., KDE JE UVEDEN POPIS ZÁKLADOVÝCH KONSTRUKCÍ V PŮDORYSE, VÝŠKOVÉ KÓTY A ŘEZY.
- DŮLEŽITOU SOUČÁSTÍ VÝŠE UVEDENÝCH PODKLADŮ JE ROVNĚŽ TECHNOLOGICKÝ VÝKRES DODAVATELE BAZÉNU.
- DISTANČNÍ VÝZTUŽ BUDE POUŽITA DLE ZVYKLOSTÍ DODAVATELE
- STAVEBNÍ ÚPRAVY A PROSTUPY V ZÁKLADOVÝCH KONSTRUKCÍCH BUDOU PROVEDENY PODLE STAVEBNÍ A TECHNOLOGICKÉ ČÁSTI PROJEKTOVÉ DOKUMENTACE.
- KOTEVNÍ VÝZTUŽ PŘÍDAVNÉHO BETONU BUDE TVAROVĚ UPRAVENA (PŘÍP. VYSTŘIŽENA) PODLE KONKRÉTNÍ POTŘEBY NA MÍSTĚ.
- TVAROVÁ ÚPRAVA HRAN PŘÍDAVNÉHO BETONU (VE SPÁDU) BUDE PROVEDENA DLE STAVEBNÍCH VÝKRESŮ A VÝKRESŮ DODAVATELE BAZÉNU

LEGENDA ZNAČENÍ KONSTRUKCÍ

PBx - PŘÍDAVNÝ BETON ZDx - ZÁKLADOVÁ DESKA

BETON: C25/30 XC2 XA1 Dmax22-S3

OCEL B500B (R) KRYTÍ HLAVNÍ VÝZTUŽE 35mm

"DOKUMENTACE JE DUŠEVNÍM MAJETKEM FIRMY HUTNÍ PROJEKT Frýdek-Místek a.s. A NESMÍ BYT POUŽITA BEZ JEJÍHO VĚDOMÍ."

|                                                  |                                                   |                                  |         |          |
|--------------------------------------------------|---------------------------------------------------|----------------------------------|---------|----------|
| OZN.                                             | a)                                                | DATUM                            | PROVEDL | KONTROLA |
| VYPRACOVAL                                       | ING. MILAN PETRŮ                                  |                                  |         |          |
| PROJEKTANT                                       | ING. MILAN PETRŮ                                  |                                  |         |          |
| SCHVÁLIL                                         | ING. MICHAL ONDROUŠEK                             |                                  |         |          |
| KONTRÓLOVAL                                      | ING. MICHAL ONDROUŠEK                             |                                  |         |          |
| INVESTOR                                         | Město Břeclav                                     |                                  |         |          |
| MÍSTO STAVBY                                     | Fibichova 3385/1, 690 02 Břeclav                  |                                  |         |          |
| STAVBA                                           | PD - REKONSTRUKCE MĚSTSKÉHO KOUPALIŠTĚ V BŘECLAVI |                                  |         |          |
| SO04 VENKOVNÍ BAZÉNY STAVEBNĚ KONSTRUKČNÍ ŘEŠENÍ |                                                   |                                  |         |          |
| TVAR A VÝZTUŽ ZÁKL.DESKY DĚTSKÉHO BAZÉNU 1       |                                                   |                                  |         |          |
| 10/2023                                          |                                                   | HUTNÍ PROJEKT Frýdek-Místek a.s. |         |          |
| 10/2023                                          |                                                   | HUTNÍ PROJEKT Frýdek-Místek a.s. |         |          |
| PROVÁDĚNÍ                                        |                                                   | STAVBY                           |         |          |
| 11210-003-001                                    |                                                   | Č. ZAK.                          |         |          |
| HP4-2-101598                                     |                                                   | ARCHIVNÍ ČÍSLO                   |         |          |
| 1                                                |                                                   | LISTŮ                            |         |          |
| 1:50                                             |                                                   | MĚŘÍTKO                          |         |          |
| 05                                               |                                                   | POČET A4 8                       |         |          |
|                                                  |                                                   | POŘADOVÉ Č.                      |         |          |