



VZOROVÝ PŘÍČNÝ ŘEZ

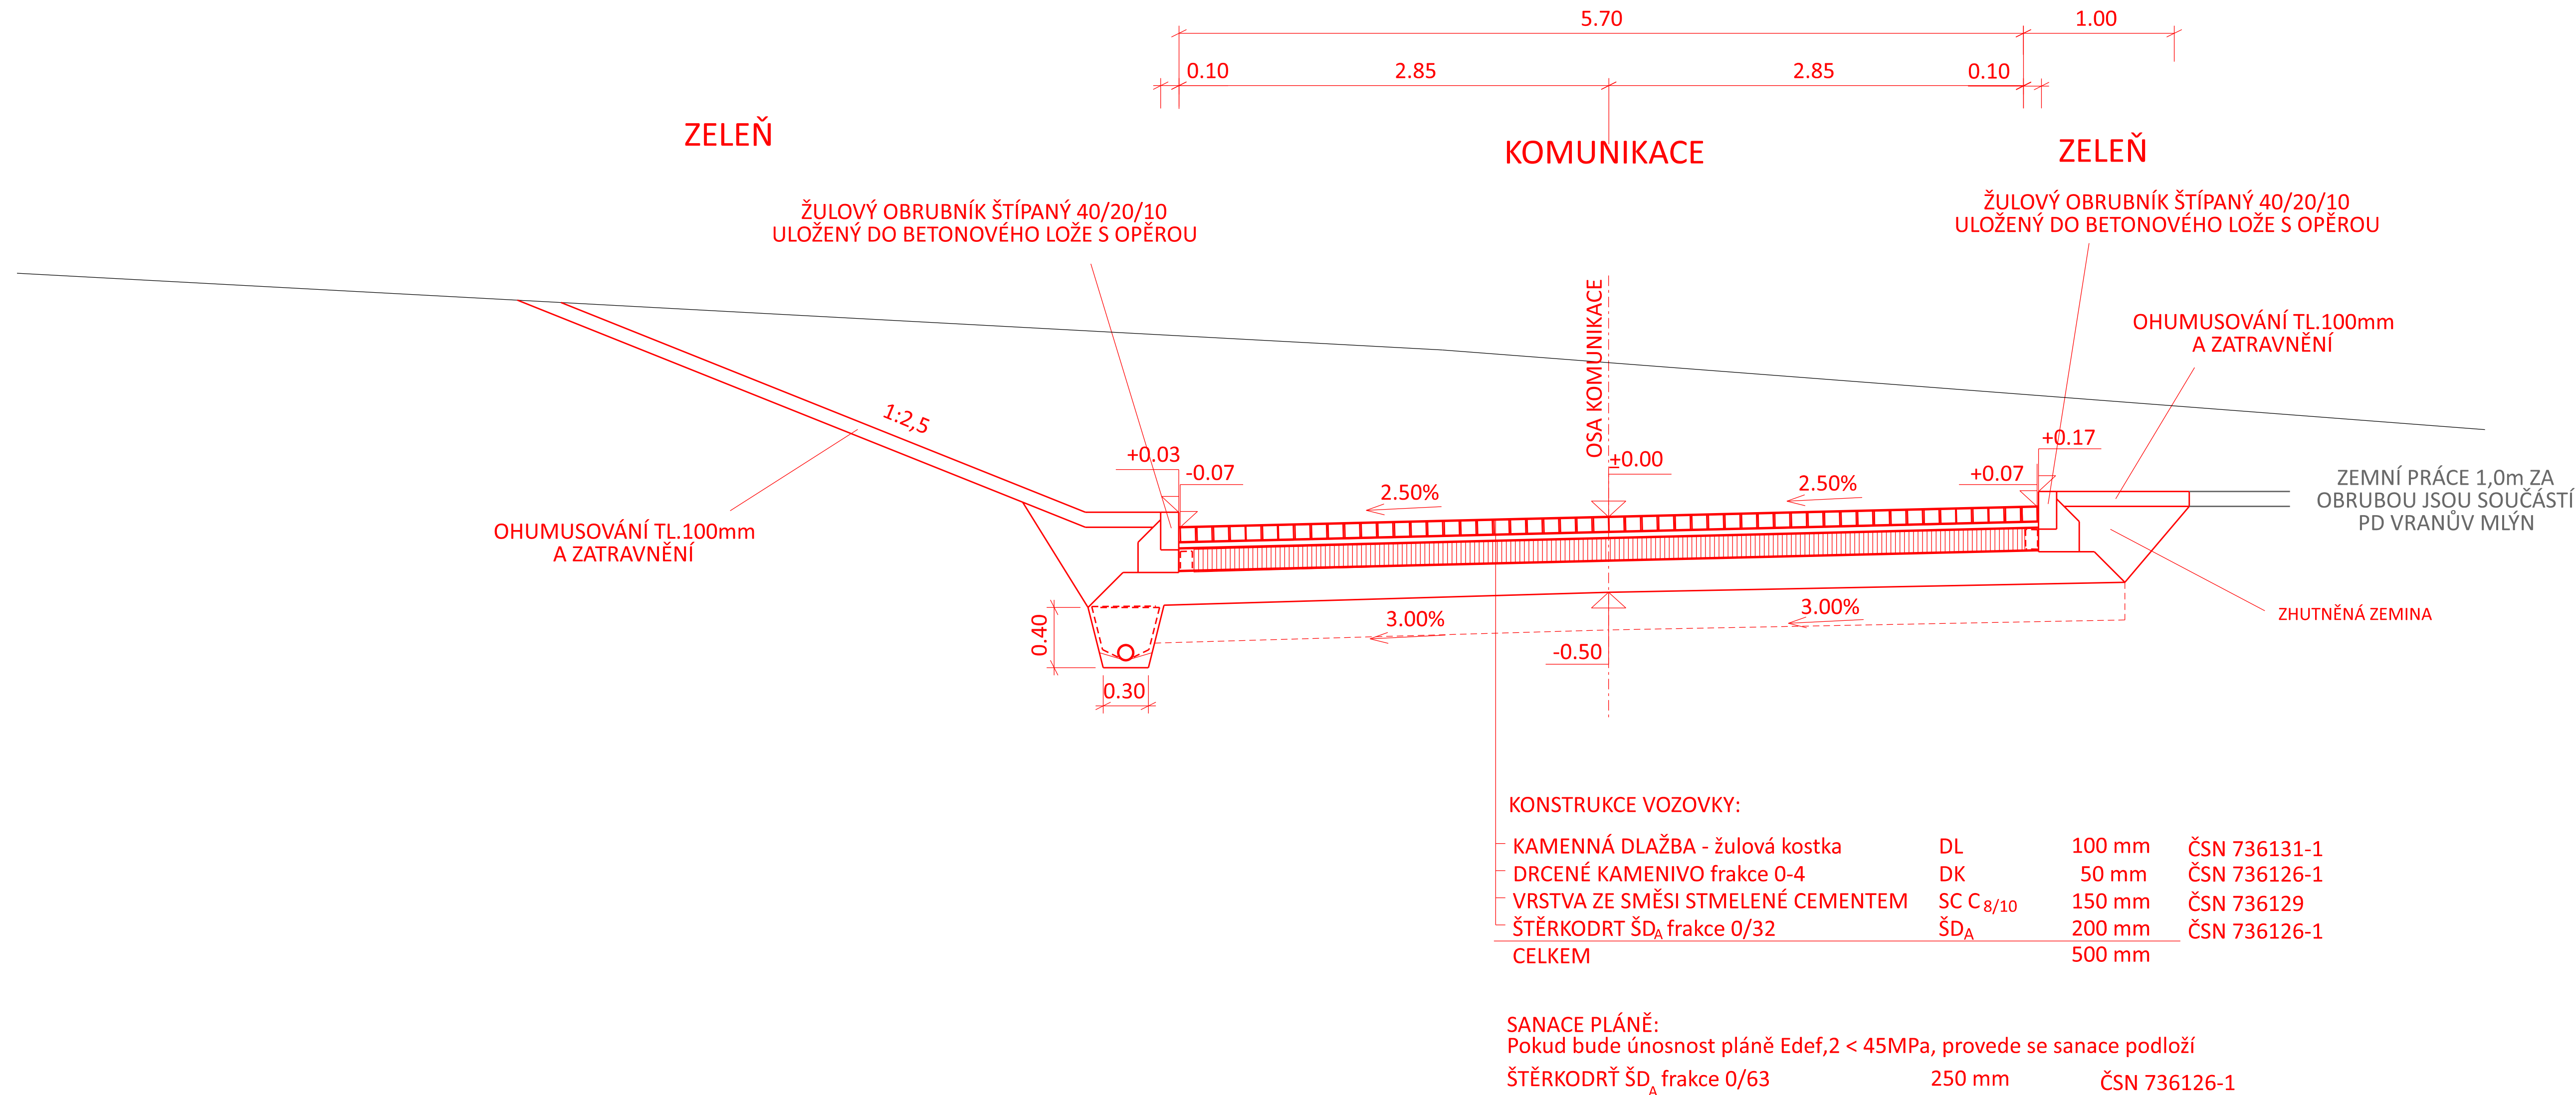

Souřadnicový systém: JTSK

Výškový systém: B.p.v

Zodp. projektant: Ing. Bořek Zvědělík	Vypracoval: Ing. Bořek Zvědělík	 <b>PROJEKCE DOPRAVNÍCH STAVEB, s.r.o.</b> ŠKOLNÍ 13, 690 03 BŘECLAV zvedelik@pds-bv.cz	
Měú: Břeclav	KrÚ: Jihomoravský	Datum:	V/2024
Objednatel: Město Břeclav, nám. T.G. Masaryka 42/3, 690 81		Číslo zakázky:	039-23
Akce:  Zámek Břeclav - revitalizace nemovité kulturní památky, SO 02 Komunikace		Měřítko:	1 : 50
		Formát:	3 x A4
		Stupeň: PDPS	Výtisk číslo:
Příloha: VZOROVÝ PŘÍČNÝ ŘEZ		Příloha číslo: D.3.	