


KOORDINAČNÍ SITUAČNÍ VÝKRES

M1:100

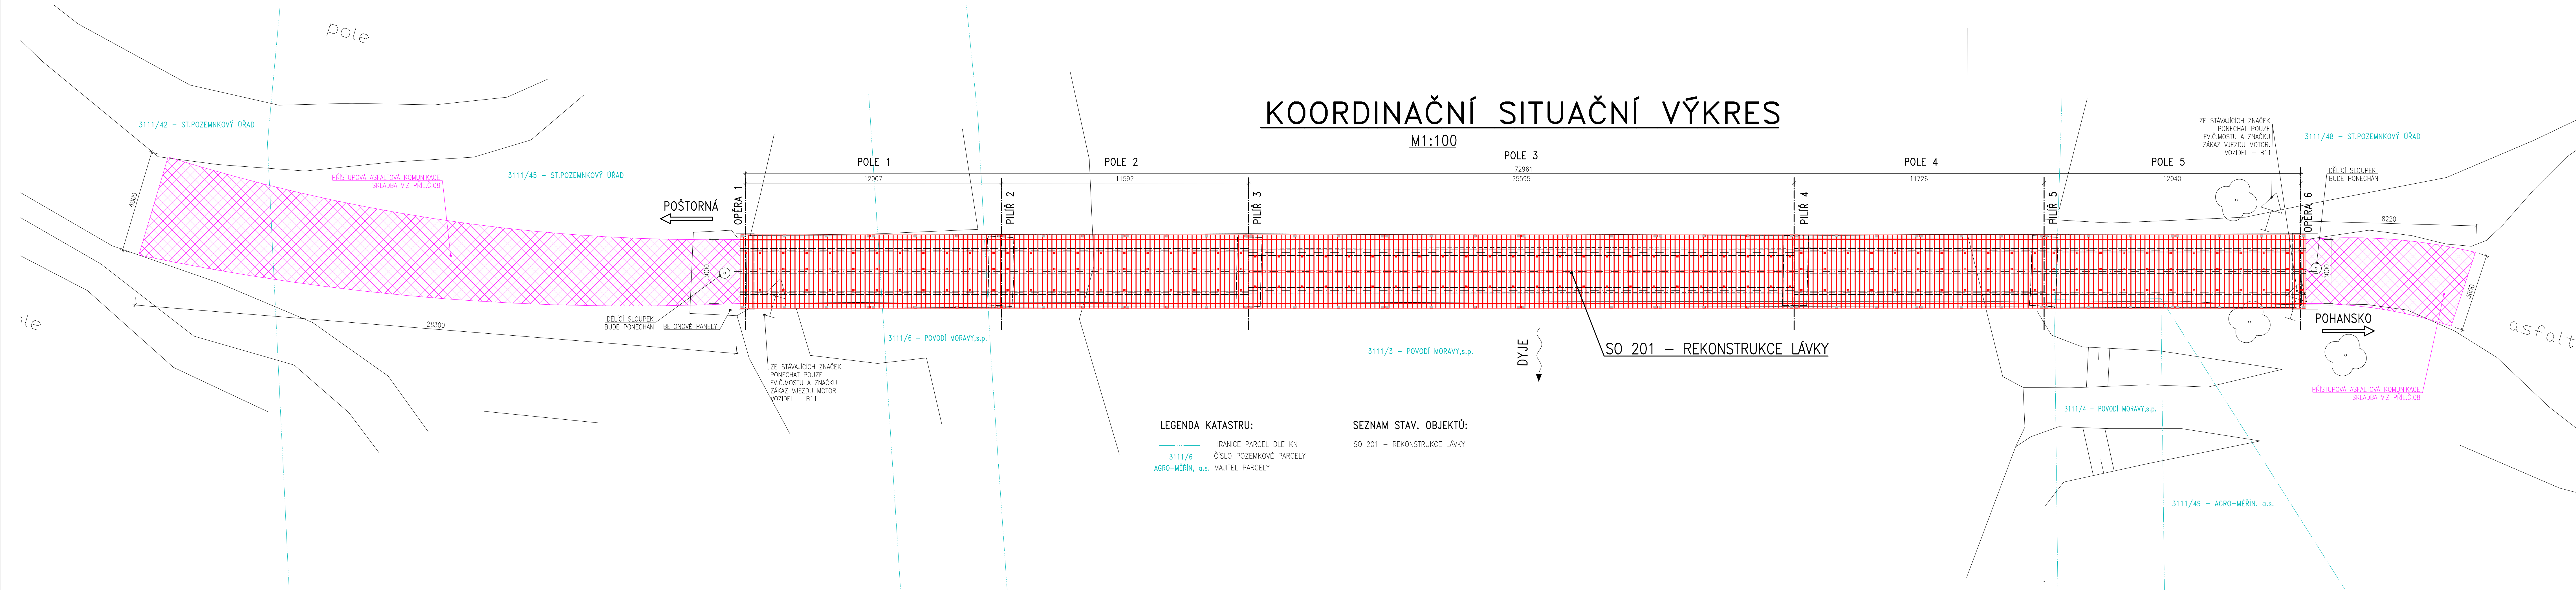

LEGENDA KATASTRU:

- HRANICE PARCEL DLE KN
- 3111/6 ČÍSLO POZEMKOVÉ PARCELY
- AGRO-MĚŘÍN, a.s. MAJITEL PARCELY

SEZNAM STAV. OBJEKTŮ:

SO 201 - REKONSTRUKCE LÁVKY

Duševní a průmyslové vlastnictví
PIS PECHAL, s.r.o.
Veškerá práva vyhrazena
Postoupení třetím osobám není dovoleno



Výškový systém: Bpv
Souřadnicový systém: S - JTSK

ZMĚNA	HIP	ZOD. PROJEKTANT	VYPRACOVAL	KONTROLOVAL	DATUM	PROVEDL	PODPIS
1	ING. MIROSLAV LOUČKA	ING. PETR NEČESAL	ING. VOJTECH KONEČNÝ	ING. PETR NEČESAL	PROSINEC 2024		
OBJEDNATEL	Město Břeclav				DATUM	PROSINEC 2024	KRAJ JIHOHMORAVSKÝ
STAVBA	Lávka přes řeku Dyji v Břeclavi-Pohansku				STUPEŇ	TP	OKRES BŘECLAV
ČÁST	D. DOKUMENTACE OBJEKTŮ				ČÍS.ZAK.	P24054	OBEČ BŘECLAV
OBJEKT	SO 201 - REKONSTRUKCE LÁVKY				MĚŘÍTKO	1:100	FORMÁT 10x44
PŘÍLOHA	KOORDINAČNÍ SITUAČNÍ VÝKRES				ČÍS.PŘÍLOHY		ČÍS.PARÉ