

Základní údaje:

Prostory z hlediska úrazu el. proudem : nebezpečné  
Střídavé síť nn: 3-PEN, stříd., 50Hz, 400/230V/TH-C  
Střídavé síť vn: 3, stříd., 50Hz, 22kV/IT

Návrhová oblast:

Ochrana před nebezpečným dotykem živých částí rozvodných el. zařízeních do 1000V I nad 1000V:  
polohou, dle PNE 33 0000-1, čl. 3.2.2.1  
izolací, dle PNE 33 0000-1, čl. 3.2.2.4


Ochrana před nebezpečným dotykem neživých částí v prostorách nebezpečných:

na straně VN - zeměním, dle PNE 33 0000-1, čl. 3.4.3.1  
na straně MN - samostatným odpojením od zdroje, dle PNE 33 0000-1, čl. 3.3.3.2  
- polohou, dle PNE 33 0000-1, čl. 3.3.2.1  
- izolací, dle PNE 33 0000-1, čl. 3.3.2.3

Vnější vlivy působící na rozvodná zařízení distribuční a přenosové soustavy:

stanovuje PNE 330000-2, tabulka 6.5 a 6.6

Všechny podzemní sítě jsou zakresleny orientačně. Před zohledněním zemních prací je nutno  
zabezpečit vytyčení.

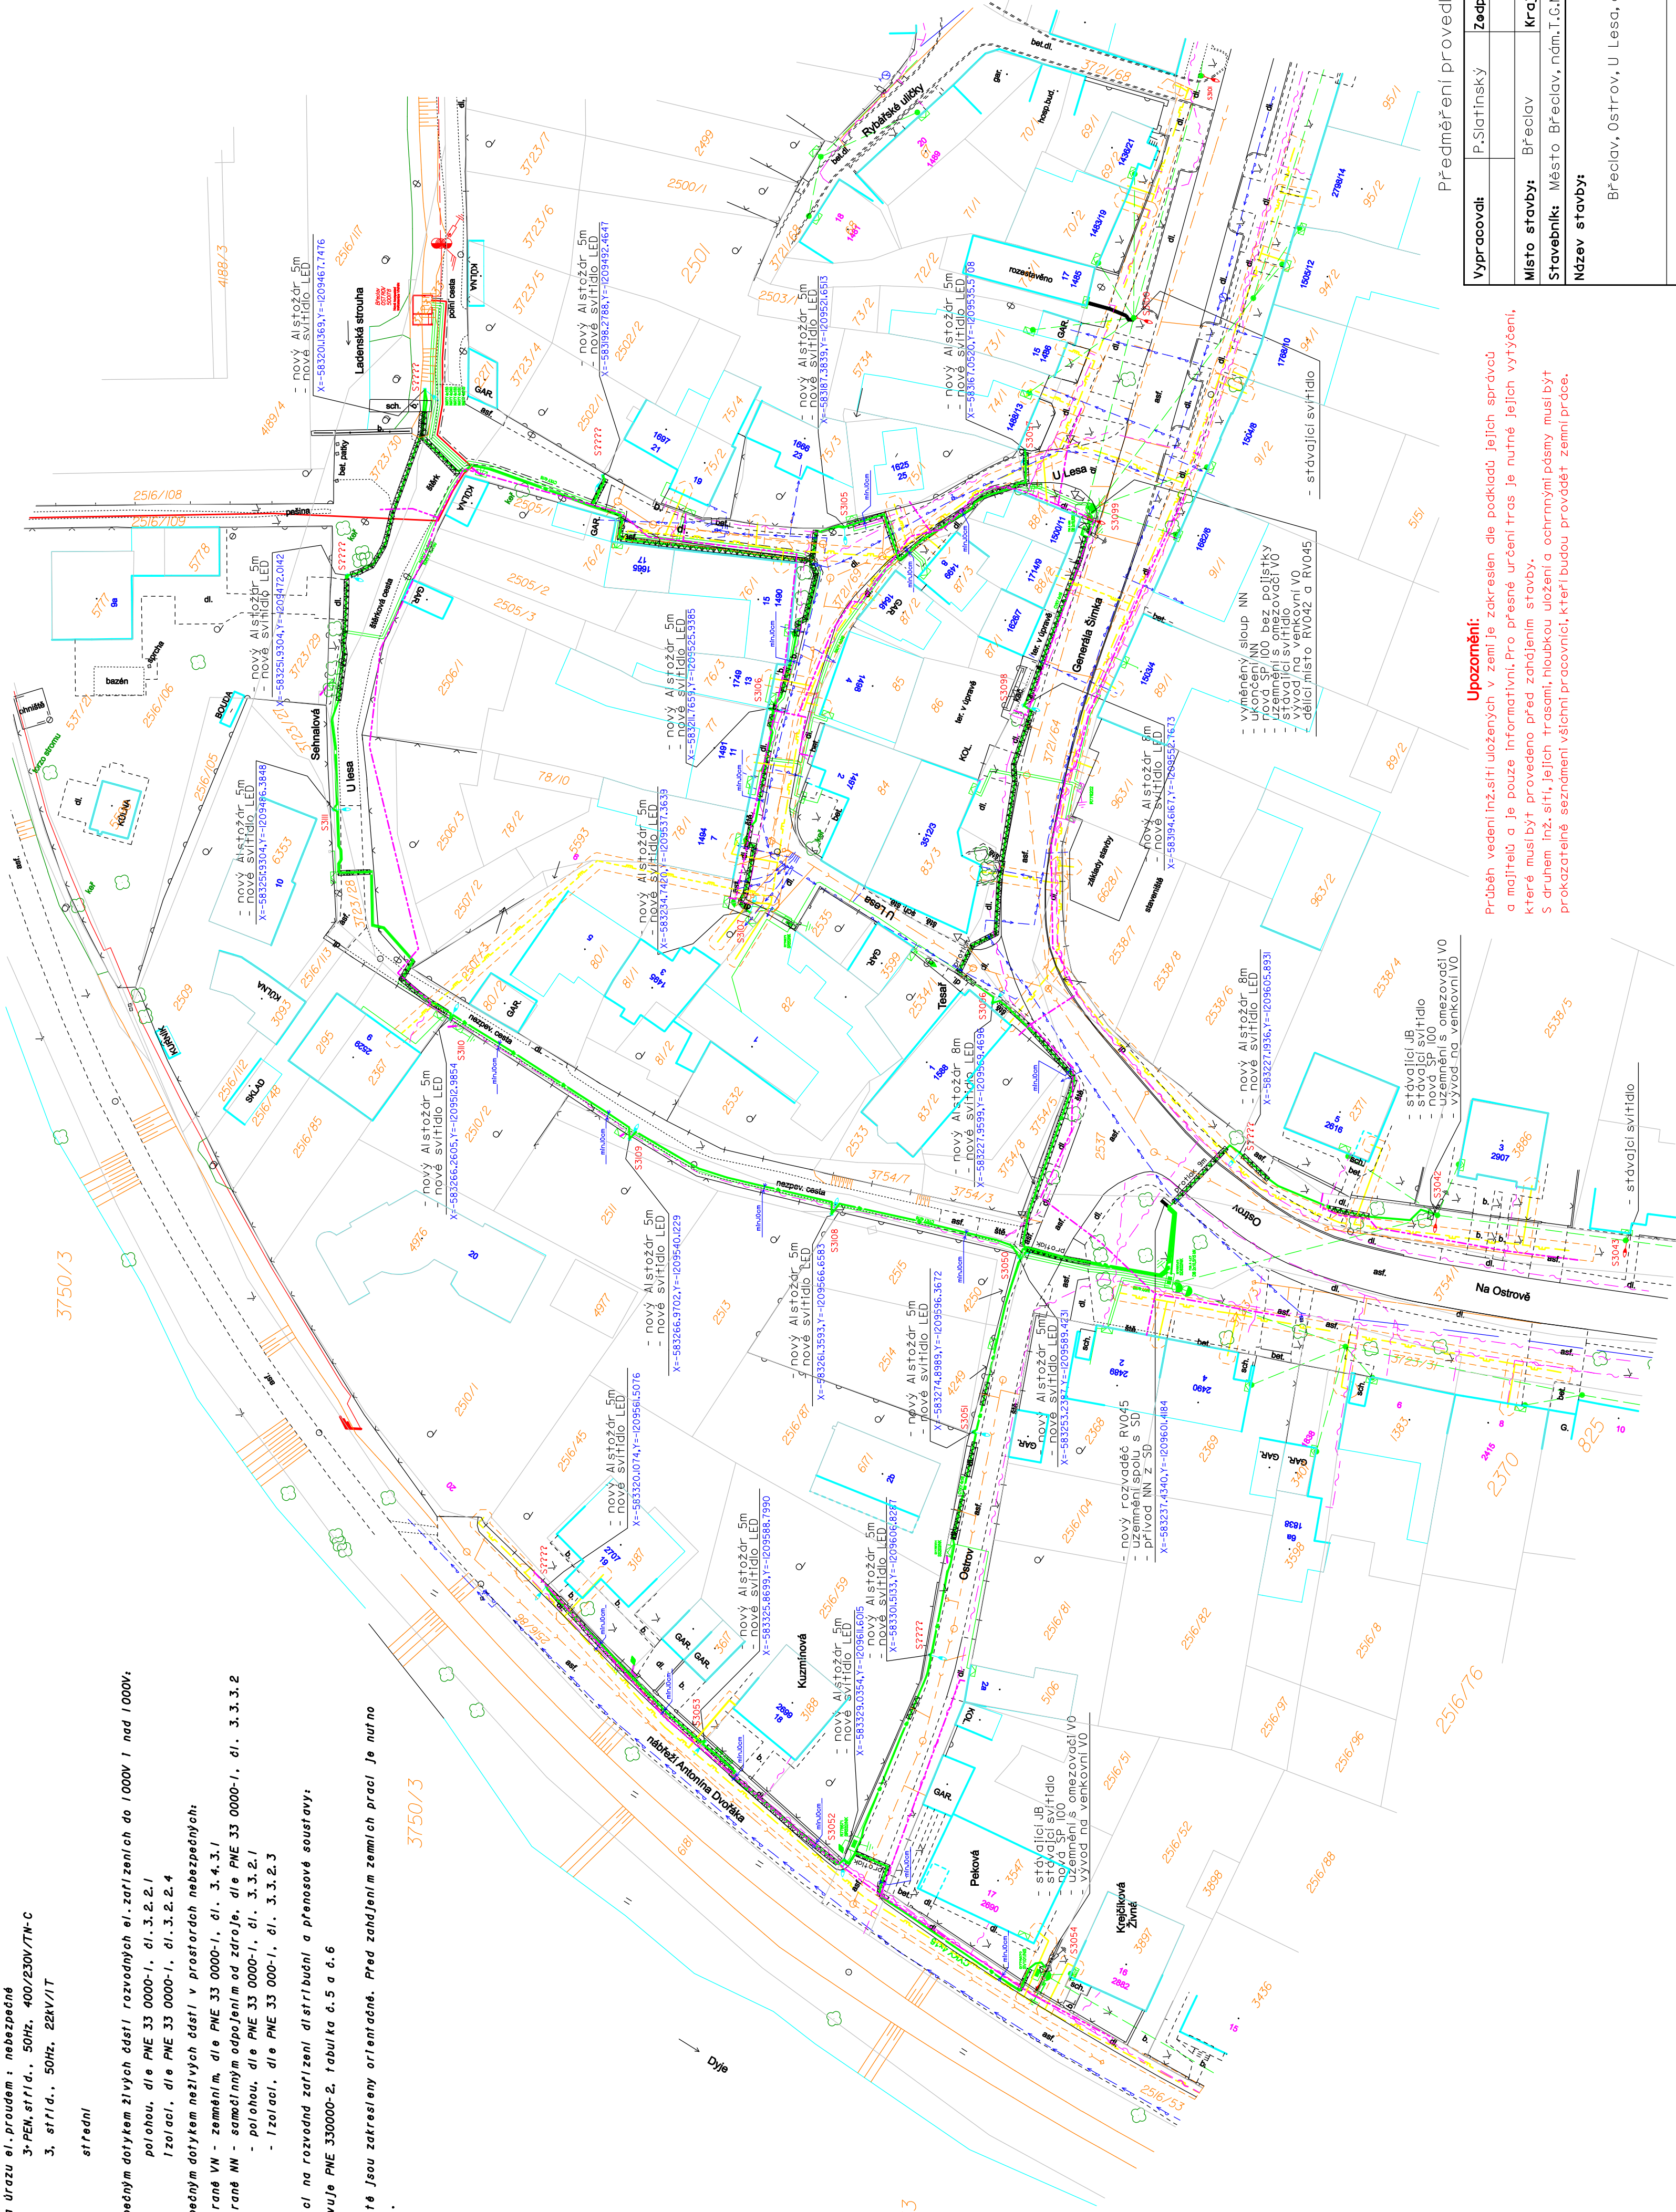

LEGENDA:

- CIKX 4x6 - projektovaný kabel V0
- kanalizace
- vodovodní řád
- plynovodní řád STL+OP
- sdělovací SEK Cetin
- kabelová TV-NEJ TV
- stávající venkovní vedení NN
- kabelové vedení NN
- kabelové vedení VN
- kerfe
- hranice parcel NN
- stávající sloup NN
- nový sloup V0
- stávající sloup V0
- protlak/překop

Předměření provedla fy. GEPROSTAV geodézie Hodonín.

Vypracoval:	P.Slatinský	Zedp. projektant:	P.Slatinský		
	Místo stavby:	Breclav	Králj:	Jihomoravský	
	Stavebník:	Město Breclav, nám.T.G.Masaryka 42/3, Breclav			
	Název stavby:				
Breclav, Ostrov, U Lesa, obn. V0				Číslo stavby:	18/2023
				Název souboru	
				Datum	2/2024
				Formát:	A1
situace obnovy V0				Měřítko:	Čís.výkresu
				1:500	02.11.

**Upozornění:**  
Průběh vedení inž. sítí uložených v zemi je zakreslen dle podkladů jejich správce a majitelů a je pouze informativní. Pro přesné určení tras je nutné jejich vytyčení, které musí být provedeno před zahájením stavby.  
S druhem inž. sítí, jejich trasami, hloubkou uložení a ochrannými pásmy musí být prokazatelně seznámení všichni pracovníci, kteří budou provádět zemní práce.