
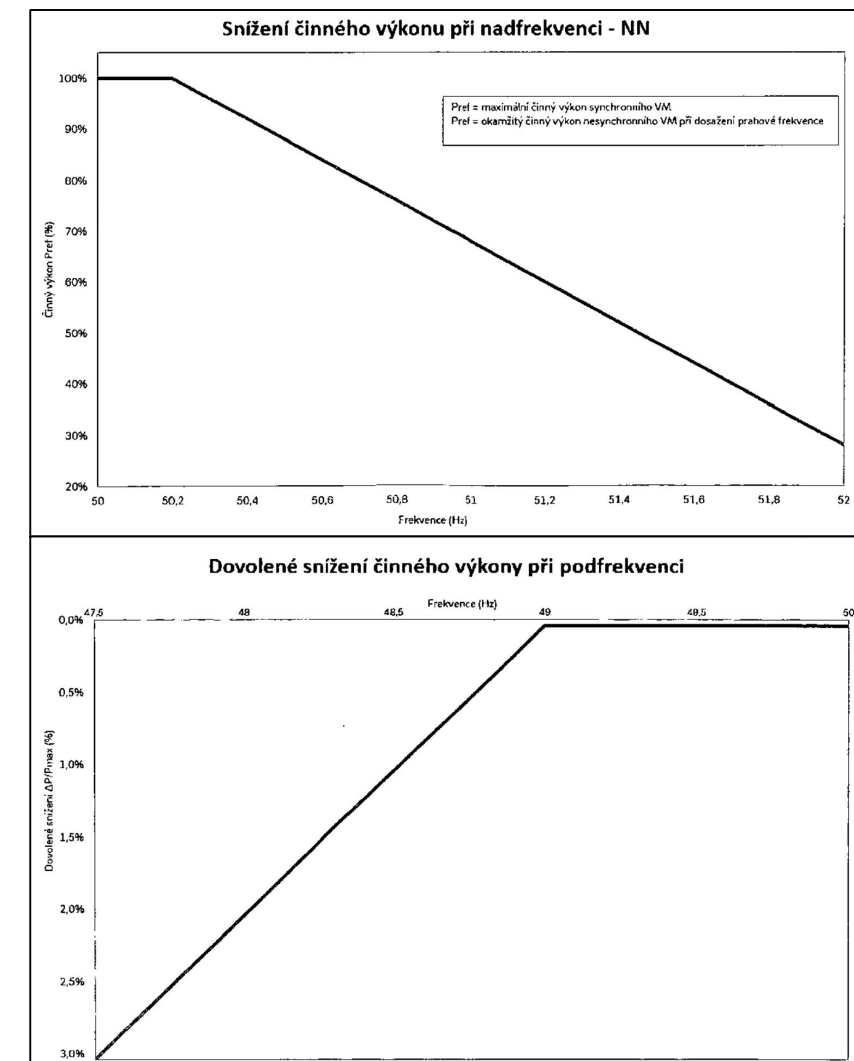


JEDNOPÓLOVÉ SCHÉMA

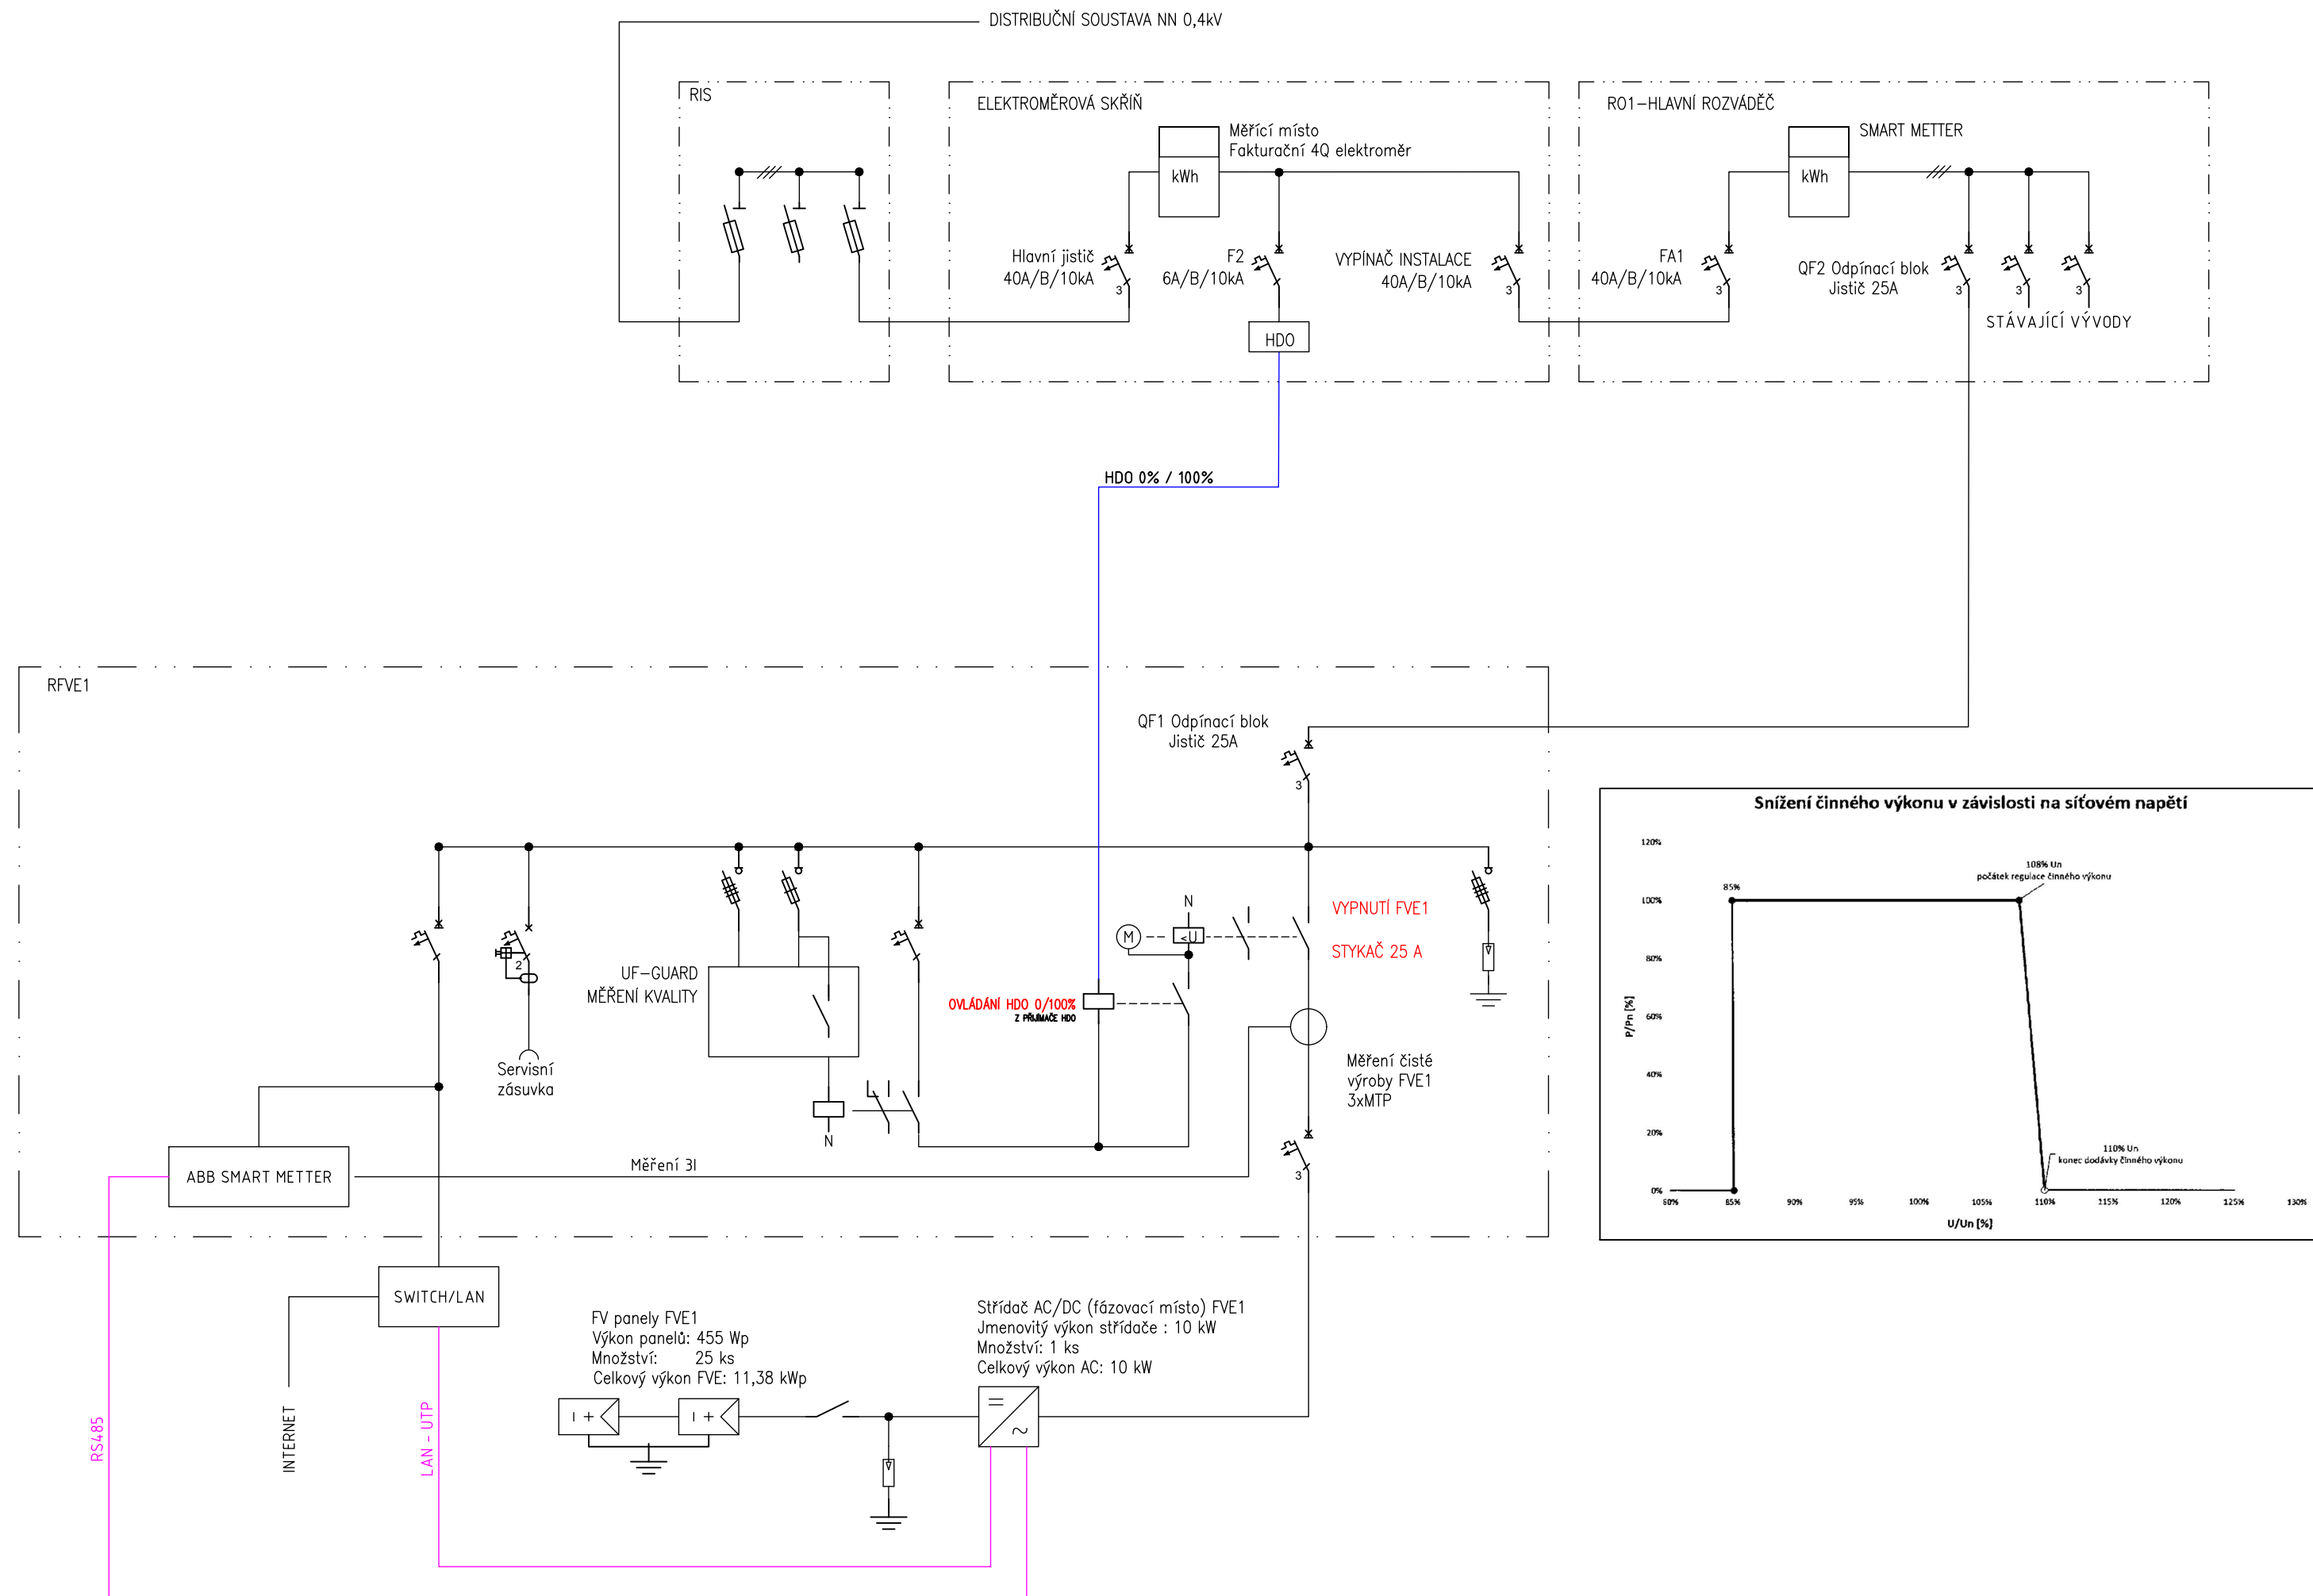


EAN:
pro data spotřeba 859182400200348617
pro data výroby 859182400221449232

SPECIFIKACE FV MĚNIČŮ:

TYP MĚNIČŮ: (10kW) 1ks

SPECIFIKACE FV PANELŮ:

| | |
|-----------------------------------|--------------------------|
| TYP PANELU: | FV PANEL O VÝKONU 455 Wp |
| ORIENTACE PANELU: | JIHO-VÝCHOD, JIHO-ZÁPAD |
| SKLON PANELŮ VŮČI STŘEŠNÍ ROVINĚ: | KOPÍRUJE SKLON STŘECHY |
| ÚČINNOST PANELU: | ≥20,9 |

| | | | | | |
|---------------------|--|---------------|-----------------------|---|-----------------|
| AUTORIZOVANÁ OSOBA: | | KONTROLOVAL: | VYPRACOVAL: |  | |
| Ing. PETR FEIERFEIL | | Ing. JAN PETR | Ing. NATALIA ERYSHOVA | | |
| PROJEKTANT: | PKV BUILD s.r.o. | ičO: | 281 49 785 | | |
| INVESTOR: | Město Břeclav | ičO: | 002 83 061 | | |
| KRAJ: | Jihomoravský | | | | |
| MÍSTO STAVBY: | Křížkovského 1136/2, 690 02 Břeclav parc.č. st. 1308 k.ú. Břeclav [613584] | | | | |
| NÁZEV PROJEKTU: | | | | ZAKÁZKOVÉ Č.: | FVE-2022-000341 |
| OBSAH VÝKRESU: | | | | STUPEŇ PD: | DÚR/DSP/DPS |
| | | | | DATUM: | 09/2024 |
| | | | | FORMÁT: | 3X A4 |
| | | | | MĚŘÍTKO: | - |
| | | | | Č. VÝKR.: | D.2.2 |
| | | | | Č. PARÉ: | |
| JEDNOPÓLOVÉ SCHÉMA | | | | | |