


KATASTRÁLNÍ SITUAČNÍ VÝKRES

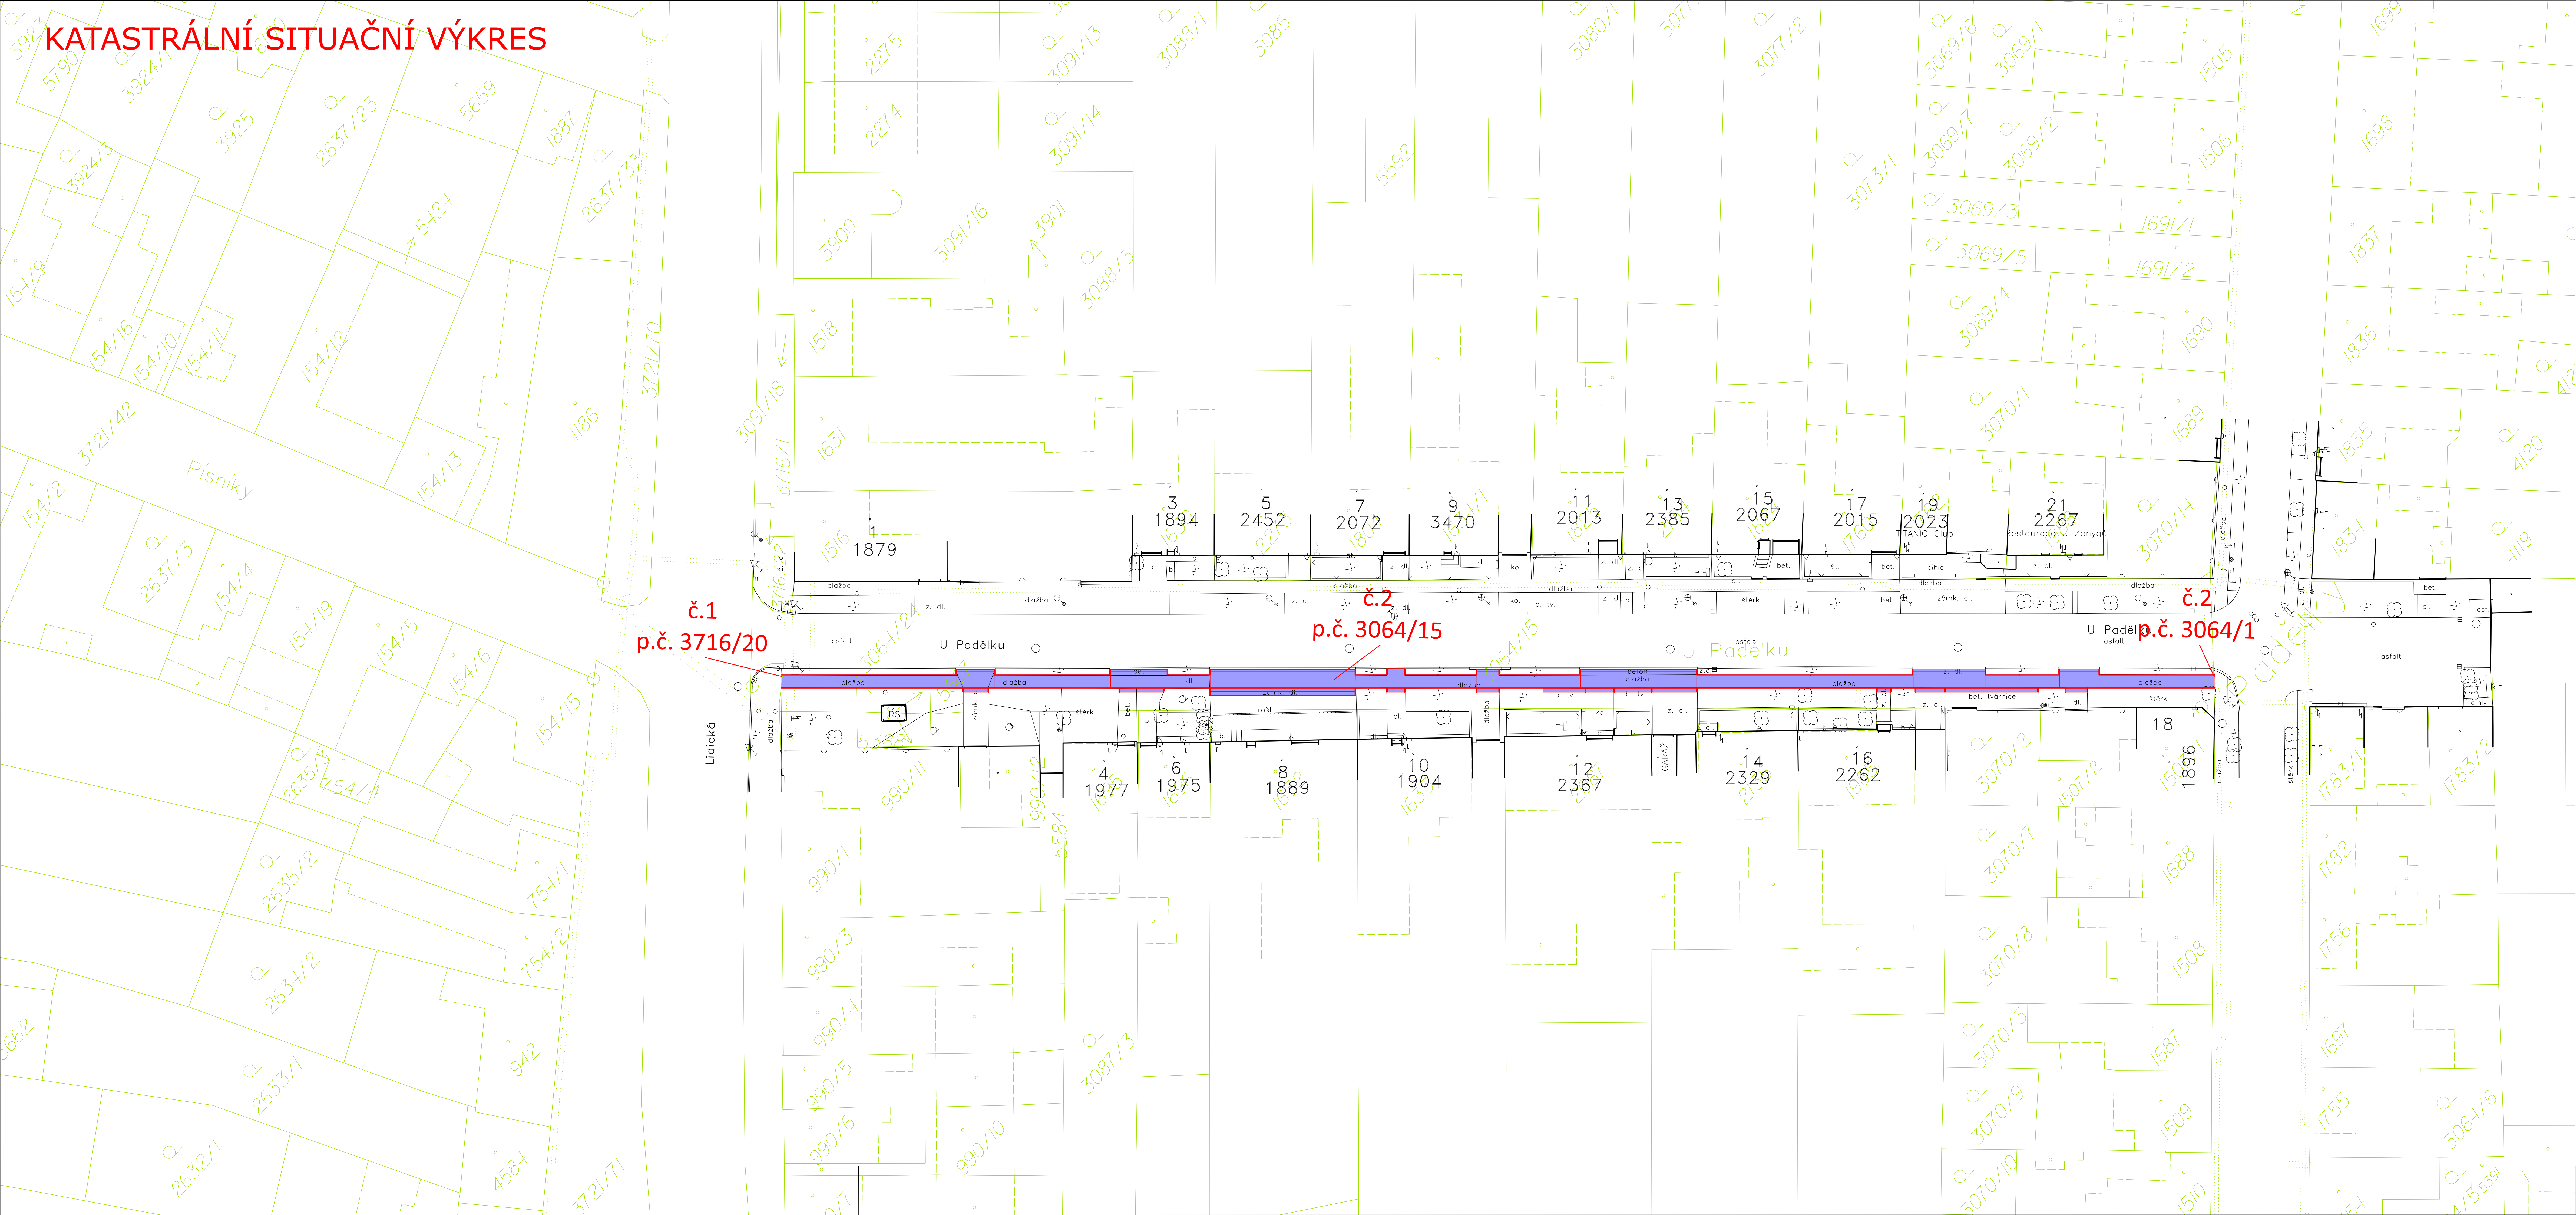

LEGENDA SO:


SO 101 CHODNÍK

LEGENDA:

- DKM - HRANICE PARCEL
- DKM - VNITŘNÍ KRESBA
- ZAMĚŘENÍ SKUT. STAVU
- SILNIČNÍ OBRUBA
- CHODNÍKOVÁ OBRUBA

LEGENDA PLOCH:

- TRVALÝ ZÁBOR

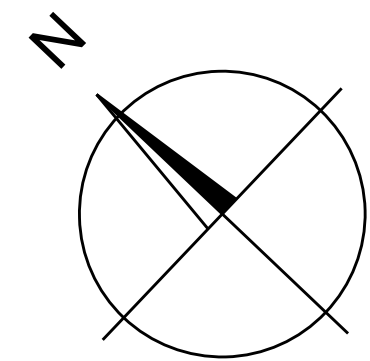

Souřadnicový systém: JTSK		Výškový systém: B.p.v	
Zodp. projektant: Ing. Bořek Zvěďělík	Vypracoval: Ing. Bořek Zvěďělík	<div><div><div></div><div></div></div><div>Ing. Bořek Zvěďělík PROJEKCE DOPRAVNÍCH STAVEB Školní 13, 690 03 BŘECLAV zvedelik@pds-bv.cz</div></div>	
MěÚ: Břeclav	KrÚ: Jihomoravský	Datum:	VIII/2025
Objednatel: Město Břeclav, nám. T.G. Masaryka 42/3, 690 81		Číslo zakázky:	029-25
Akce: Břeclav - ul. U Padělku, chodník		Měřítko:	1 : 500
		Formát:	4 x A4
		Stupeň: PDPS	Výtisk číslo:
Příloha: KATASTRÁLNÍ SITUAČNÍ VÝKRES		Příloha číslo: C.2.1.	