


KOORDINAČNÍ SITUAČNÍ VÝKRES

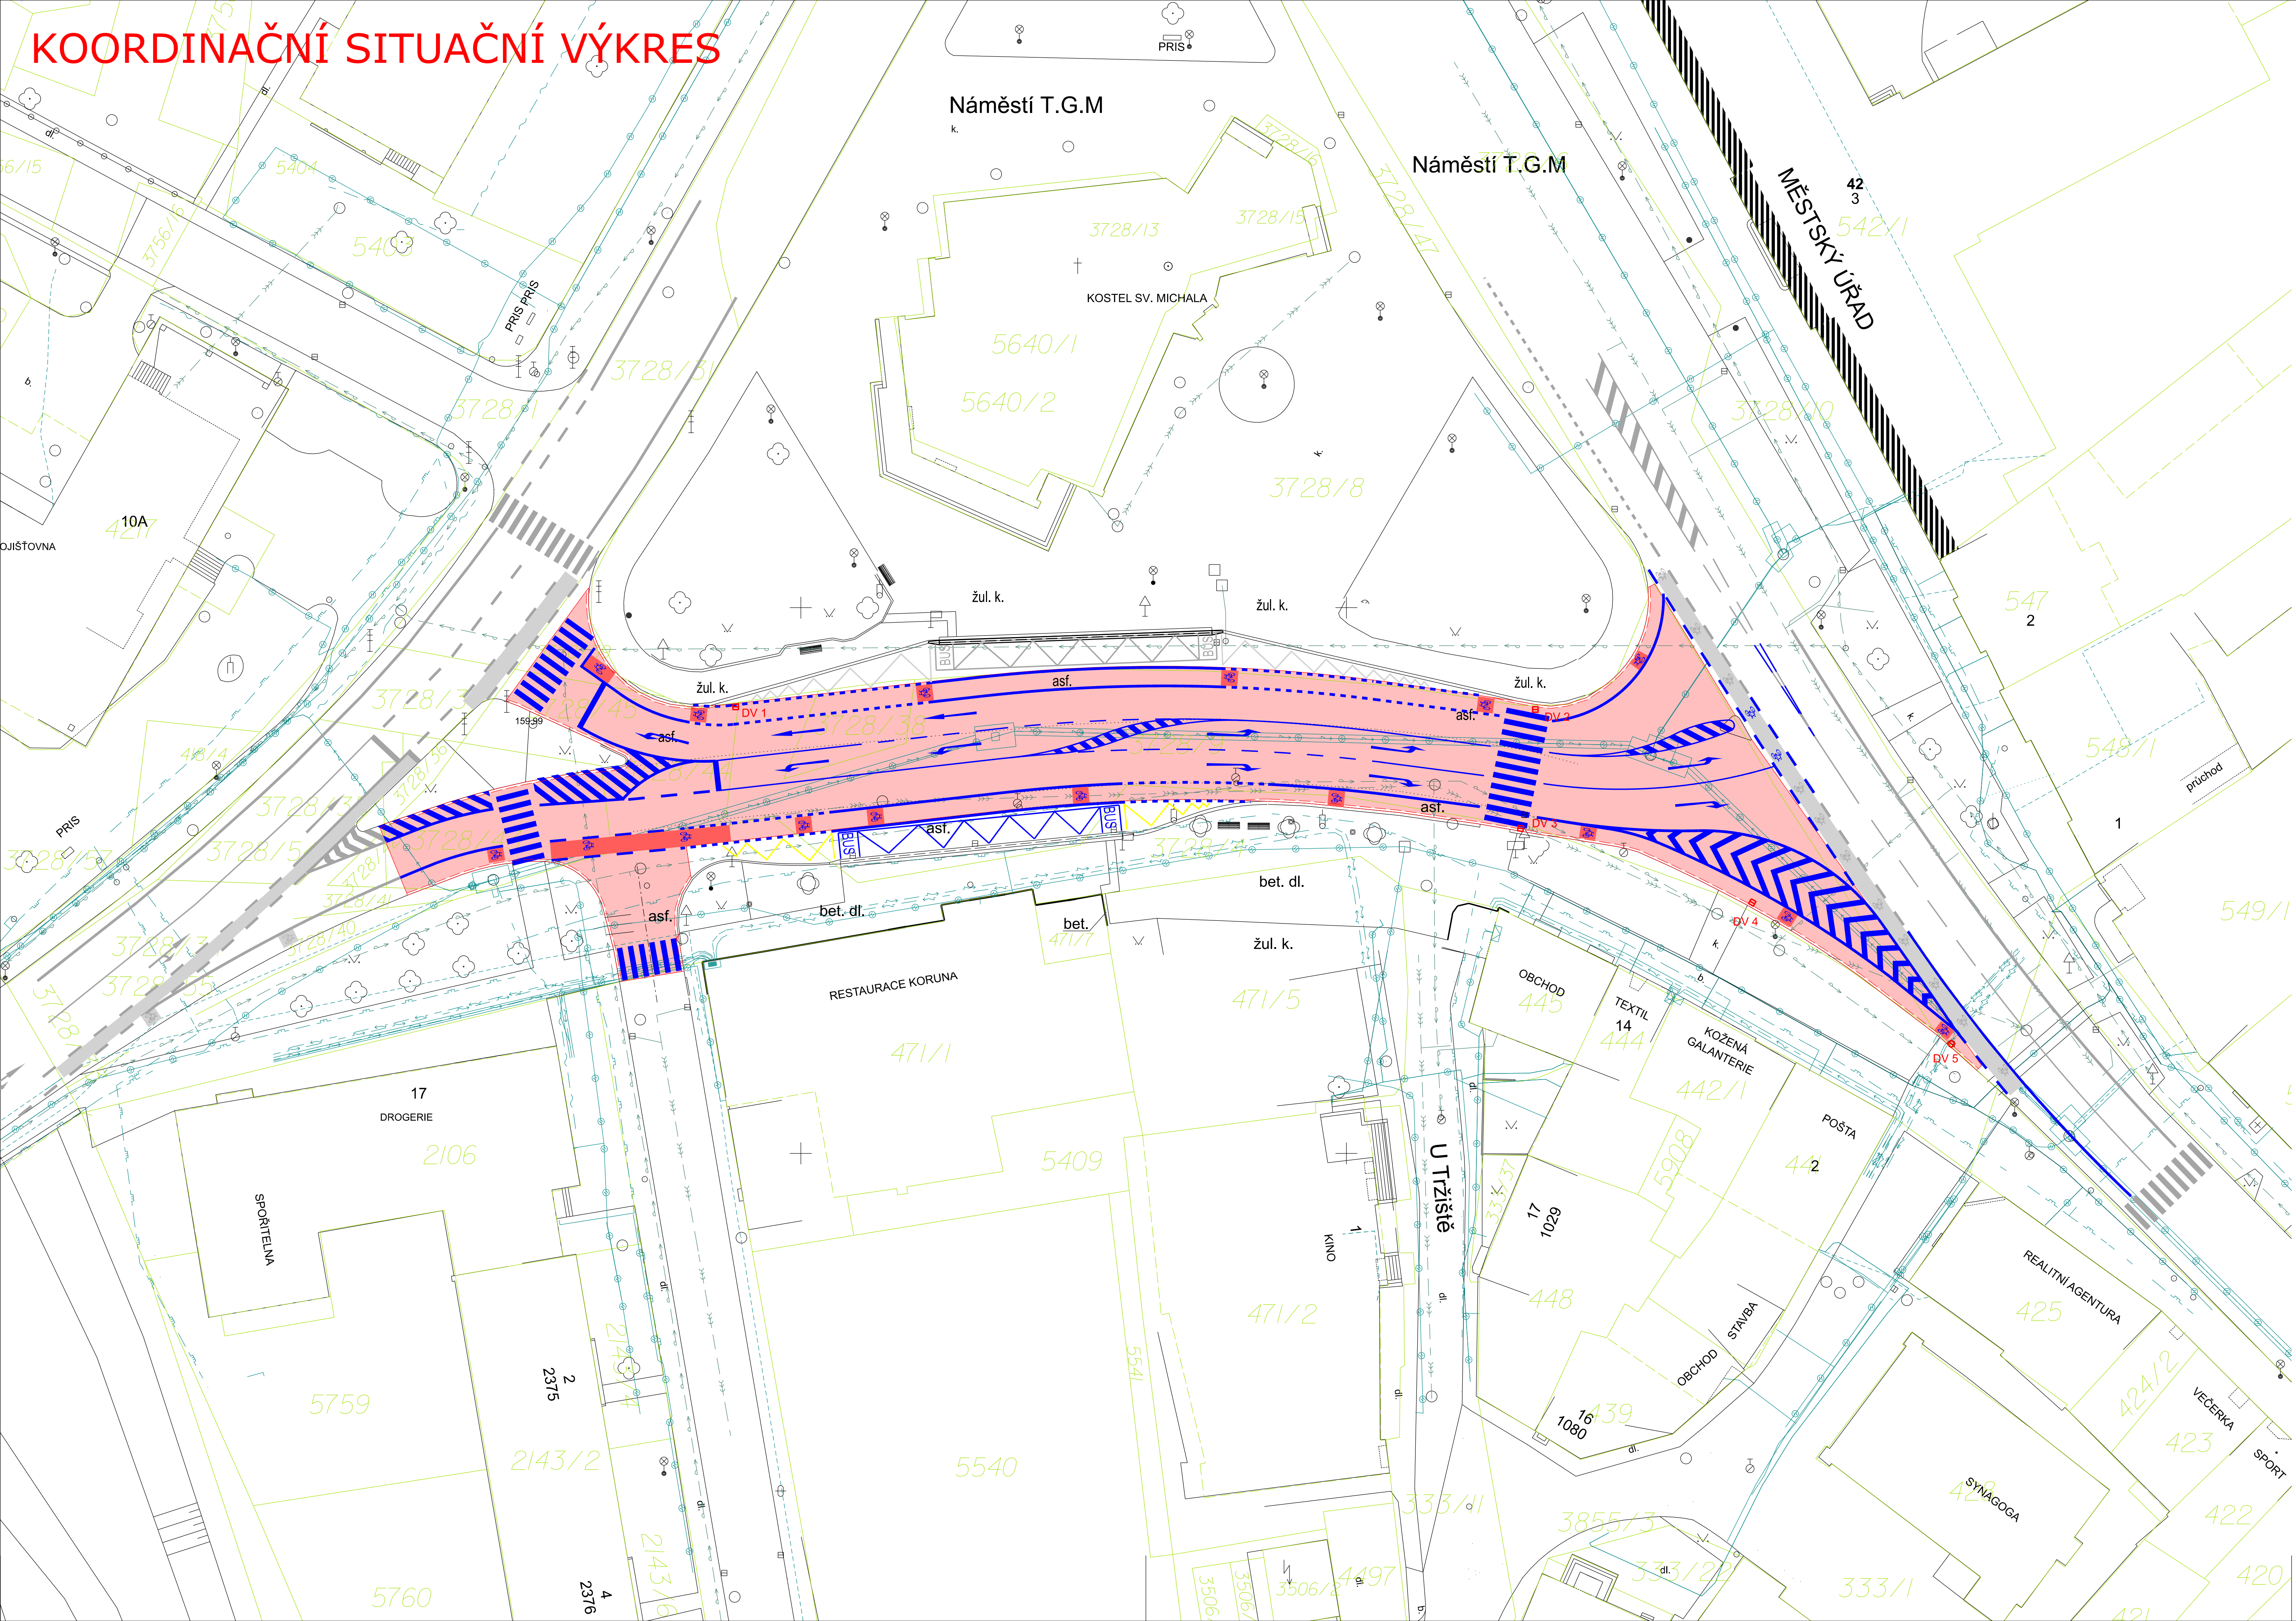

LEGENDA SO:

SO 101 - komunikace

LEGENDA:


- DKM - HRANICE PARCEL
- DKM - VNITŘNÍ KRESBA
- ZAMĚŘENÍ SKUT. STAVU
- SILNIČNÍ OBRUBA
- CHODNÍKOVÁ OBRUBA
- PŘÍDLAŽBA

LEGENDA PLOCH:

- KOMUNIKACE
- asfaltový kryt

LEGENDA INŽ. SÍTÍ:

- kabel VN - E.gd
- kabel NN - E.gd
- OPTICKÉ KABELY - T-mobile
- TELEKOMUNIKAČNÍ KABELY - Cetin
- NEPROVOZOVANÉ KABELY - Cetin
- OPTICKÉ KABELY - Cetin
- VODOVOD - VaK Břeclav
- JEDNOTNÁ KANALIZACE - VaK Břeclav
- NTL PLYNOVOD - GasNet
- STL PLYNOVOD - GasNet

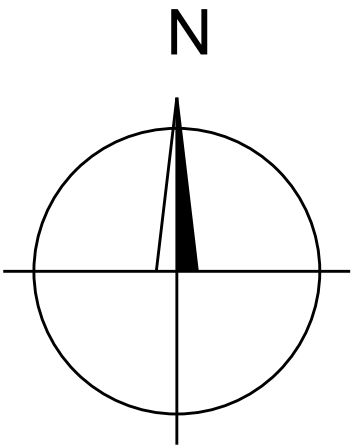

Zákes podzemních inženýrských sítí neslouží jako vytyčovací výkres. Před zahájením stavebních prací musí zhotovitel zajistit jejich vytyčení správcem sítí a zajistit jejich označení na místě dle platných předpisů.

Souřadnicový systém: JTSK

Výškový systém: B.p.v

Zodp. projektant: Ing. Bořek Zvěďělík	Vypracoval: Ing. Bořek Zvěďělík	<div> <div>  <div> <div>Ing. Bořek Zvěďělík</div> <div>PROJEKCE DOPRAVNÍCH STAVEB</div> <div>Školní 13, 690 03 BŘECLAV</div> <div>zvedelik@pds-bv.cz</div> </div> </div> </div>	
MěÚ: Břeclav	KrÚ: Jiho­moravský	Datum:	IX/2025
Objednatel: Město Břeclav, nám. T.G. Masaryka 42/3, 690 81		Číslo zakázky:	026-25
Akce:  Břeclav - náměstí T. G. Masaryka, obnova asfaltového krytu		Měřítko:	1 : 500
		Formát:	3 x A4
		Stupeň: PDPS	Výtisk číslo:
Příloha: KOORDINAČNÍ SITUAČNÍ VÝKRES		Příloha číslo: C.3.	