


KATASTRÁLNÍ SITUAČNÍ VÝKRES

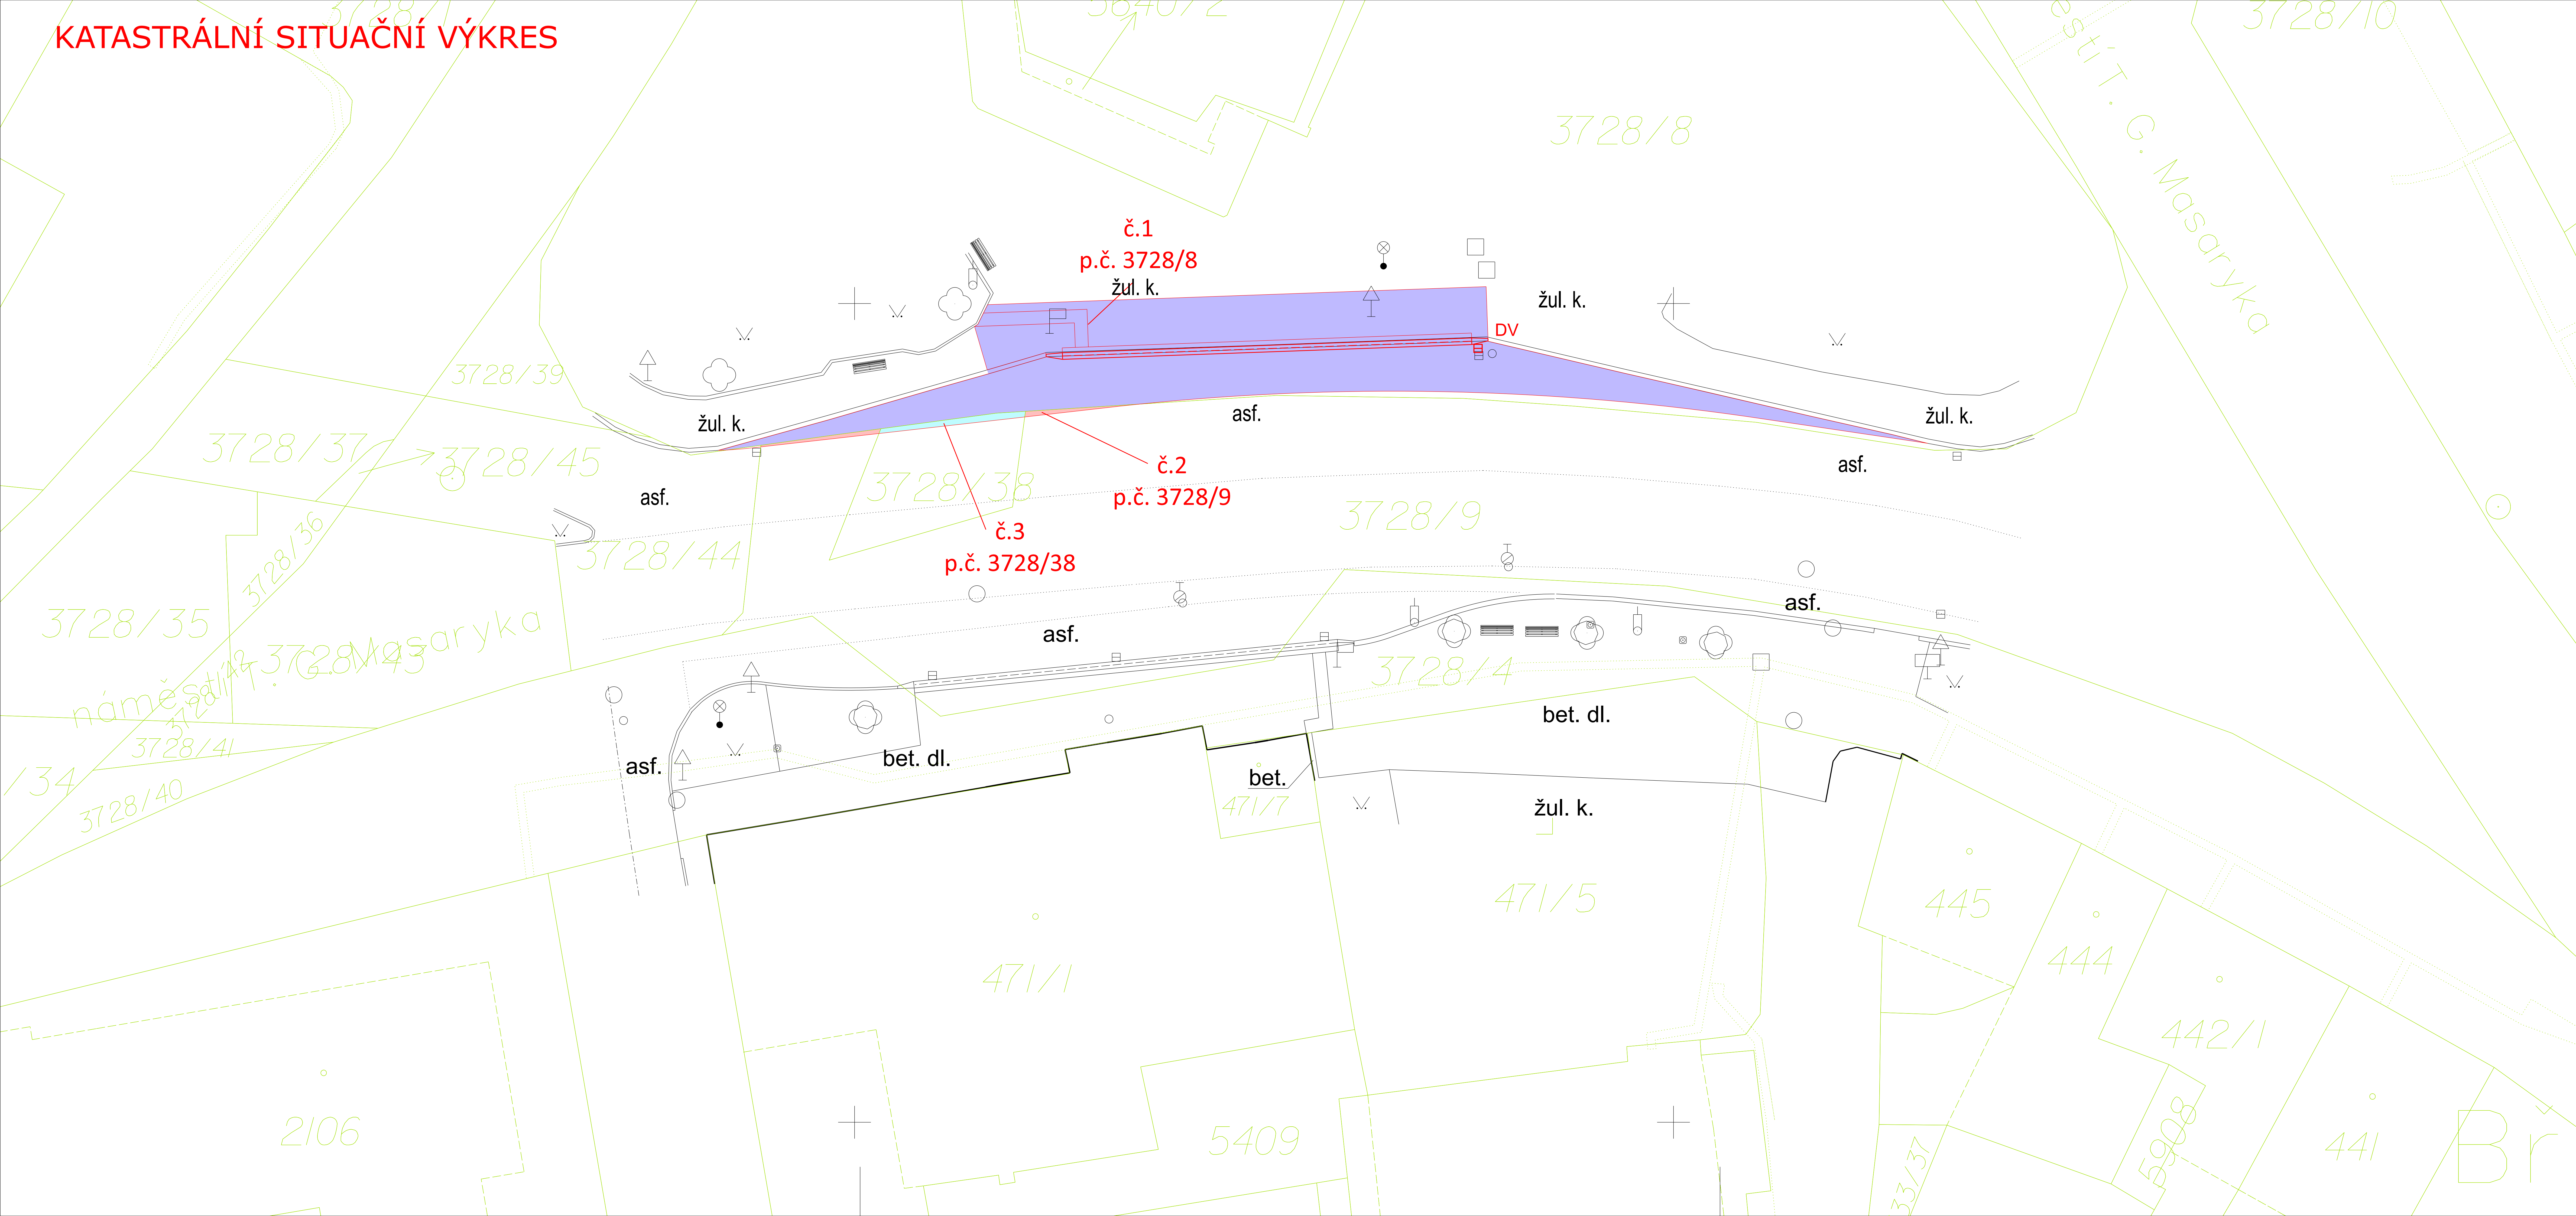

LEGENDA SO:


SO 101 - Zastávka nám. TGM

LEGENDA:

- DKM - hranice parcel
 - - - DKM - vnitřní kresba
 — ZAMĚŘENÍ SKUT. STAVU
 == SILNIČNÍ OBRUBA
 == CHODNÍKOVÁ OBRUBA

LEGENDA PLOCH:

- TRVALÝ ZÁBOR**

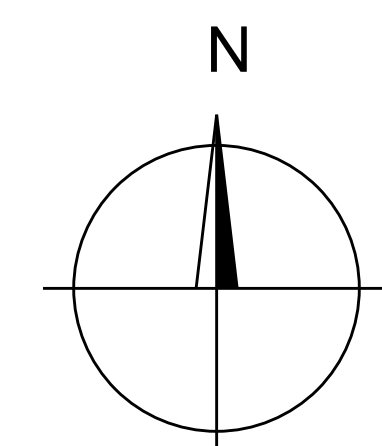

Souřadnicový systém: JTSK

Výškový systém: B.p.v

Zodp. projektant: Ing. Bořek Zvědělík 		Vypracoval: Ing. Bořek Zvědělík 		 Ing. Bořek Zvědělík PROJEKCE DOPRAVNÍCH STAVEB Školní 13, 690 03 BŘECLAV zvedelik@pds-bv.cz	
MěÚ: Břeclav		KřÚ: Jihomoravský		Datum:	
Objednatel: Město Břeclav, nám. T.G. Masaryka 42/3, 690 81		Číslo zakázky:		V/2025	
Akce: Břeclav - autobusové zastávky SO 101 - Zastávka nám. TGM		Měřítko:		1 : 250	
		Formát:		4 x A4	
		Stupeň:		Výtisk číslo:	
Příloha: KATASTRÁLNÍ SITUAČNÍ VÝKRES		DUSP		Příloha číslo: C.2.1.1.	