


VZOROVÝ PŘÍČNÝ ŘEZ

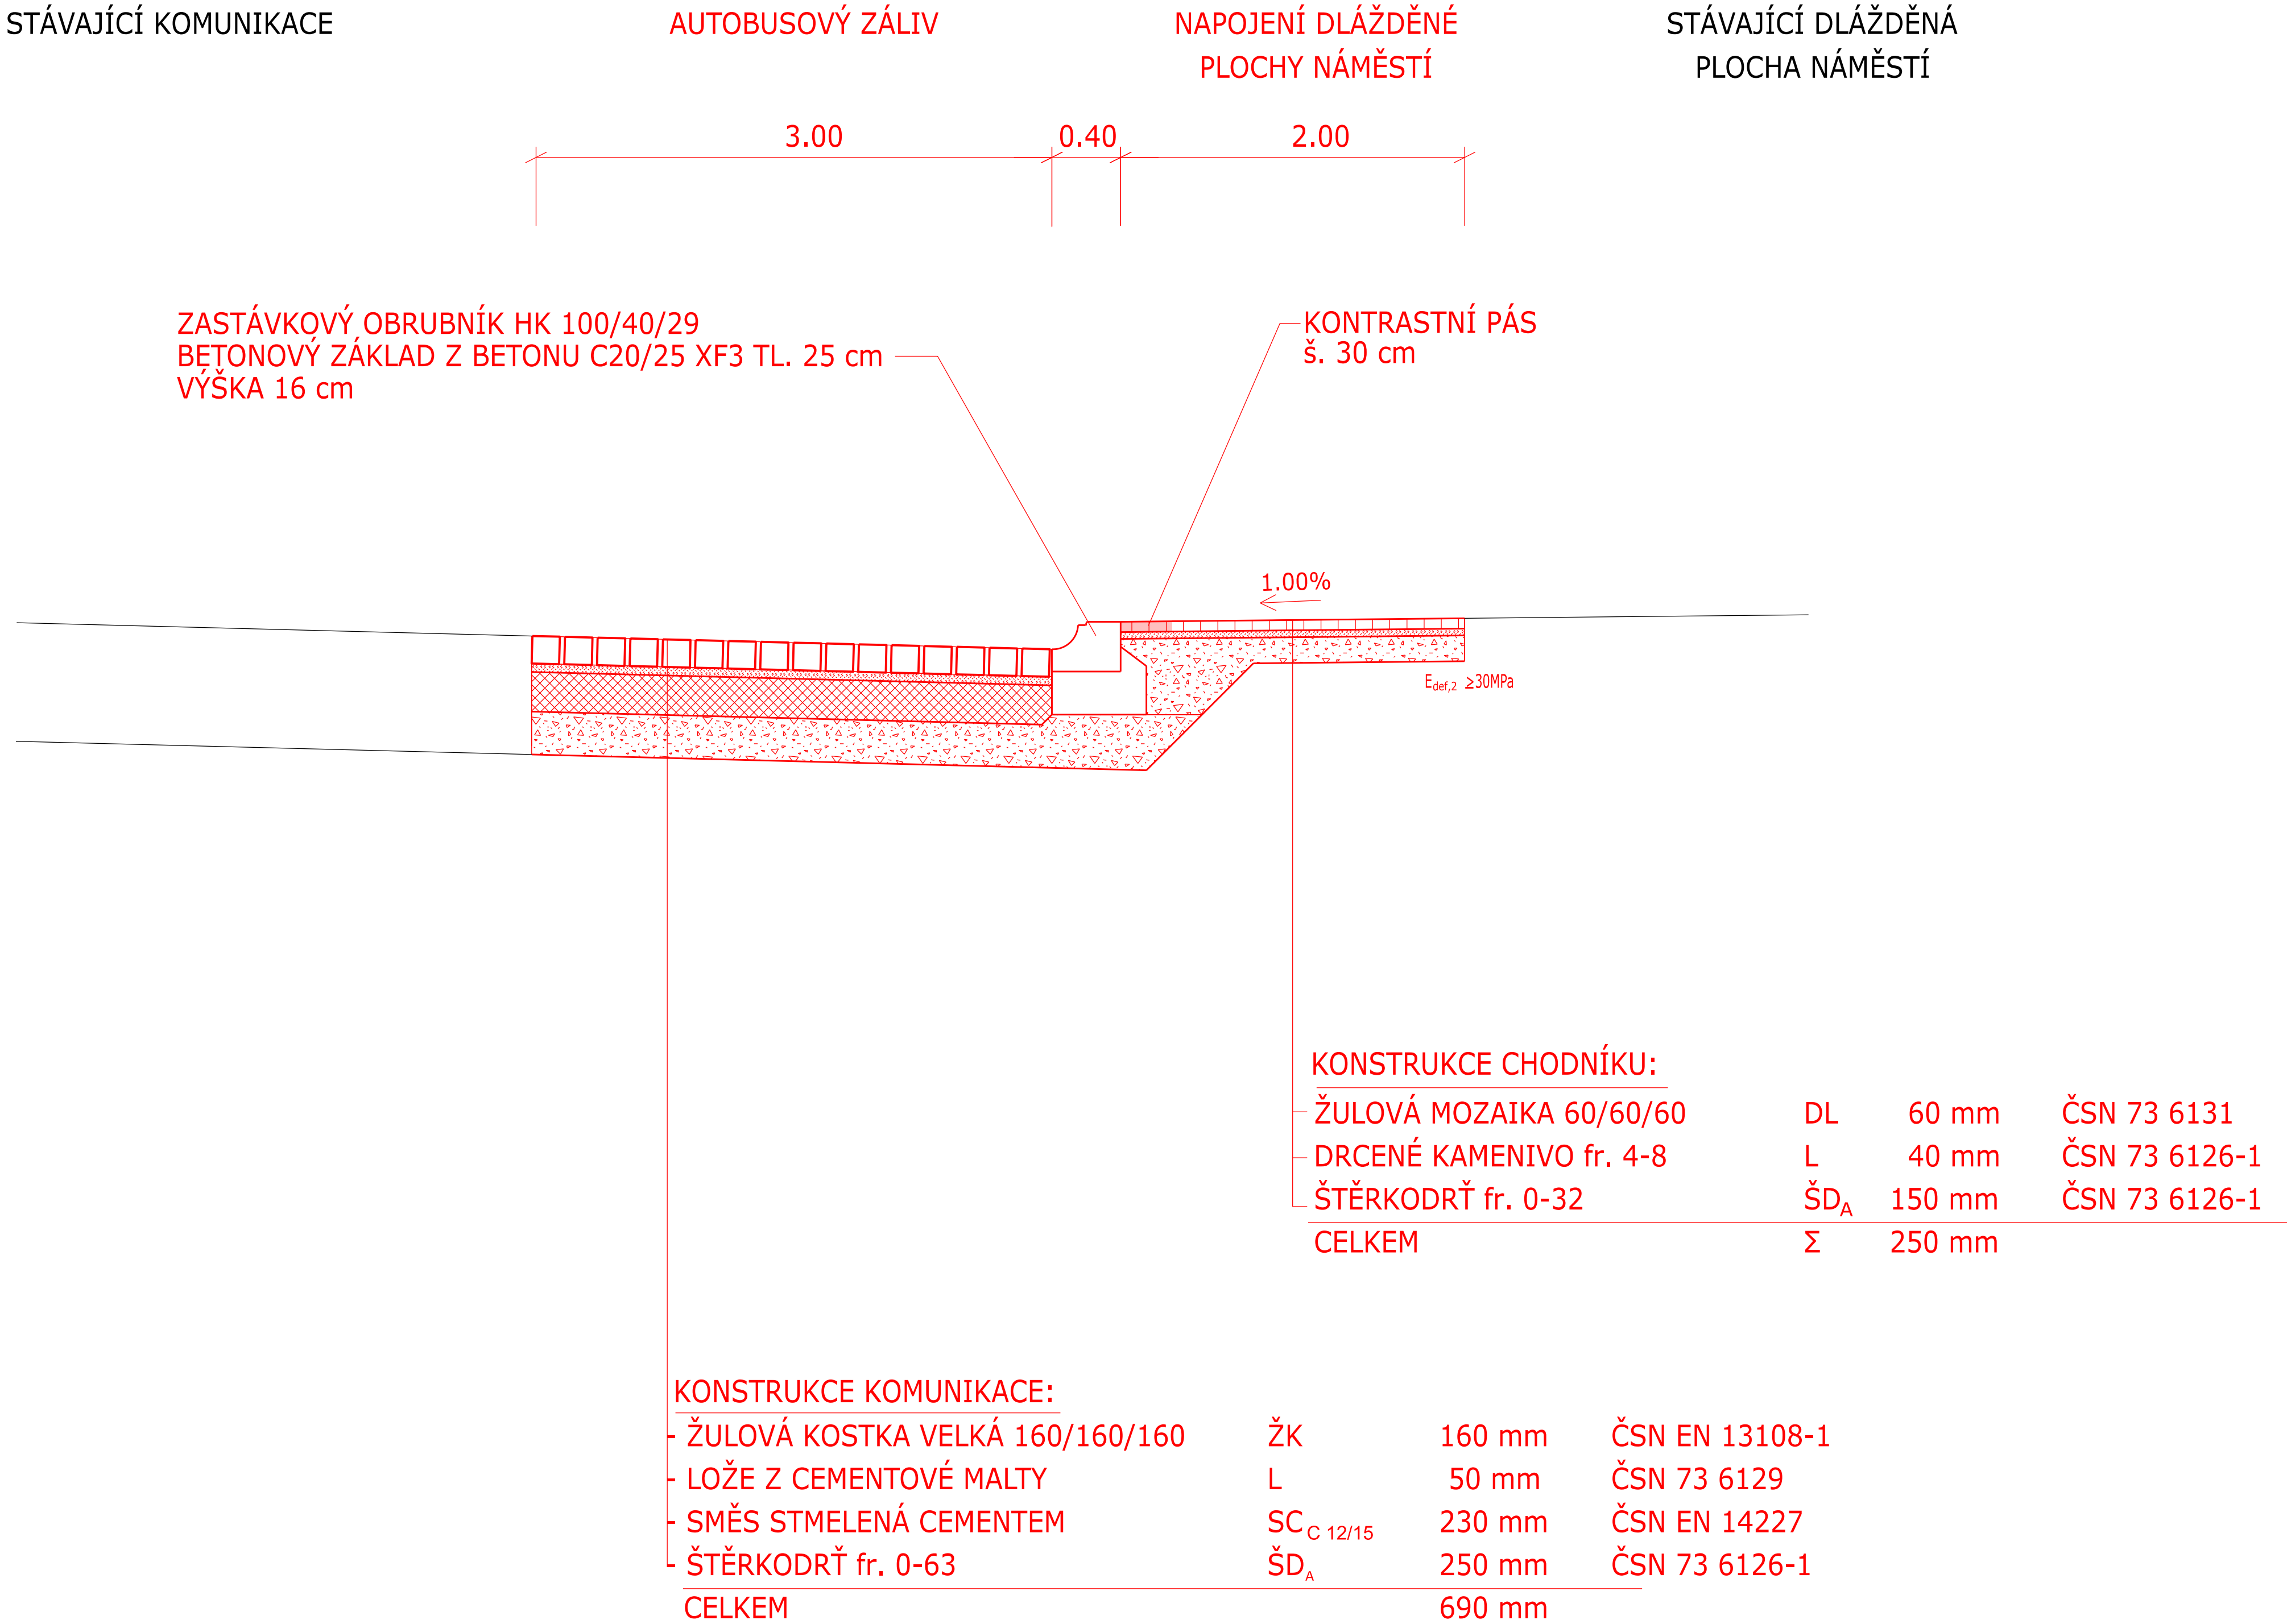

Souřadnicový systém: JTSK		Výškový systém: B.p.v	
Zodp. projektant: Ing. Bořek Zvěďělík	Vypracoval: Ing. Bořek Zvěďělík	<div><div>PDS</div><div>Ing. Bořek Zvěďělík</div><div>PROJEKCE DOPRAVNÍCH STAVEB</div><div>Školní 13, 690 03 BŘECLAV</div><div>zvedelik@pds-bv.cz</div></div>	
Měú: Břeclav	KrÚ: Jihomoravský	Datum:	V/2025
Objednatel: Město Břeclav, nám. T.G. Masaryka 42/3, 690 81		Číslo zakázky:	030-24
Akce: Břeclav - autobusové zastávky SO 101 - Zastávka nám. TGM		Měřítko:	1 : 50
		Formát:	3 x A4
		Stupeň: DUSP	Výtisk číslo:
Příloha: VZOROVÝ PŘÍČNÝ ŘEZ		Příloha číslo: D.1.3.	